Data presentazione: 19/06/1995 - Data: 18/03/2025 - n. T2632 - Richiedente: PDLFNC72E30E716C

MODULARIO
F. rig. rend. 497


MINISTERO DELLE FINANZE
DIREZIONE GENERALE DEL CATASTO E DEI SS.TT.EE.

CATASTO EDILIZIO URBANO (RDL 13-4-1939, n. 652)


MOD. BN (CEU)

LIRE 385

Planimetria di u.i.u. in Comune di VIESTE via LOC. "PANTANELLO" civ.

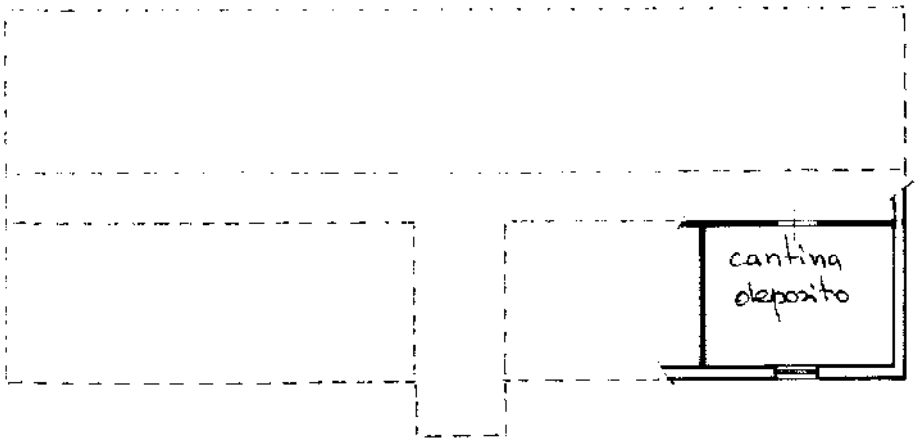

PIANO S. I.
H. ML 2.50
CANTINA / DEP.
MQ. 21.00

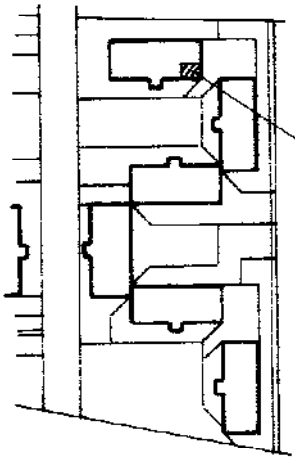

STRALCIO CATASTALE
SCALA 1:2000
UBICAZIONE

02200327

ORIENTAMENTO

SCALA DI 1:100

[redacted]

RISERVATO ALL'UFFICIO
19-6-95

Catasto dei Fabbricati - Situazione al 18/03/2025 - Comune di VIESTE(L858) - < Foglio 12 - Particella 3031 - Subalterno 19 >
Firmato Da: ARUBAPEC S.P.A. NG CA 3 Serial#: 4a501ea0e36d8897487207846df0a336
Firmato Da: FRANCESCO PADULA Emesso Da: ARUBAPEC S.P.A. NG CA 3 Serial#: 4a501ea0e36d8897487207846df0a336