Catasto dei Fabbricati - Situazione al 11/05/2026 - Comune di PONTERANICA(G853) - < Foglio 16 - Particella 3795 - Subalterno 5 >
VIA MARESANA n. SN Piano T
10 metri

ALLEGATO B3

MODULARIO F. - Cat. S. T. - 480

5483/601/1995 (36)

Mod. A *(Nuovo Catasto Edilizio Urbano)*


NUOVO CATASTO EDILIZIO URBANO


(R. DECRETO-LEGGE 13 APRILE 1939, N. 652)

Planimetria dell'immobile situato nel Comune di PONTERANICA *Via* MARESANA

Ditta "LA MARESANA di A. BERTULETTI e C"

Allegata alla dichiarazione presentata all'Ufficio Tecnico Erariale di BERGAMO **Scheda N.°** 63398

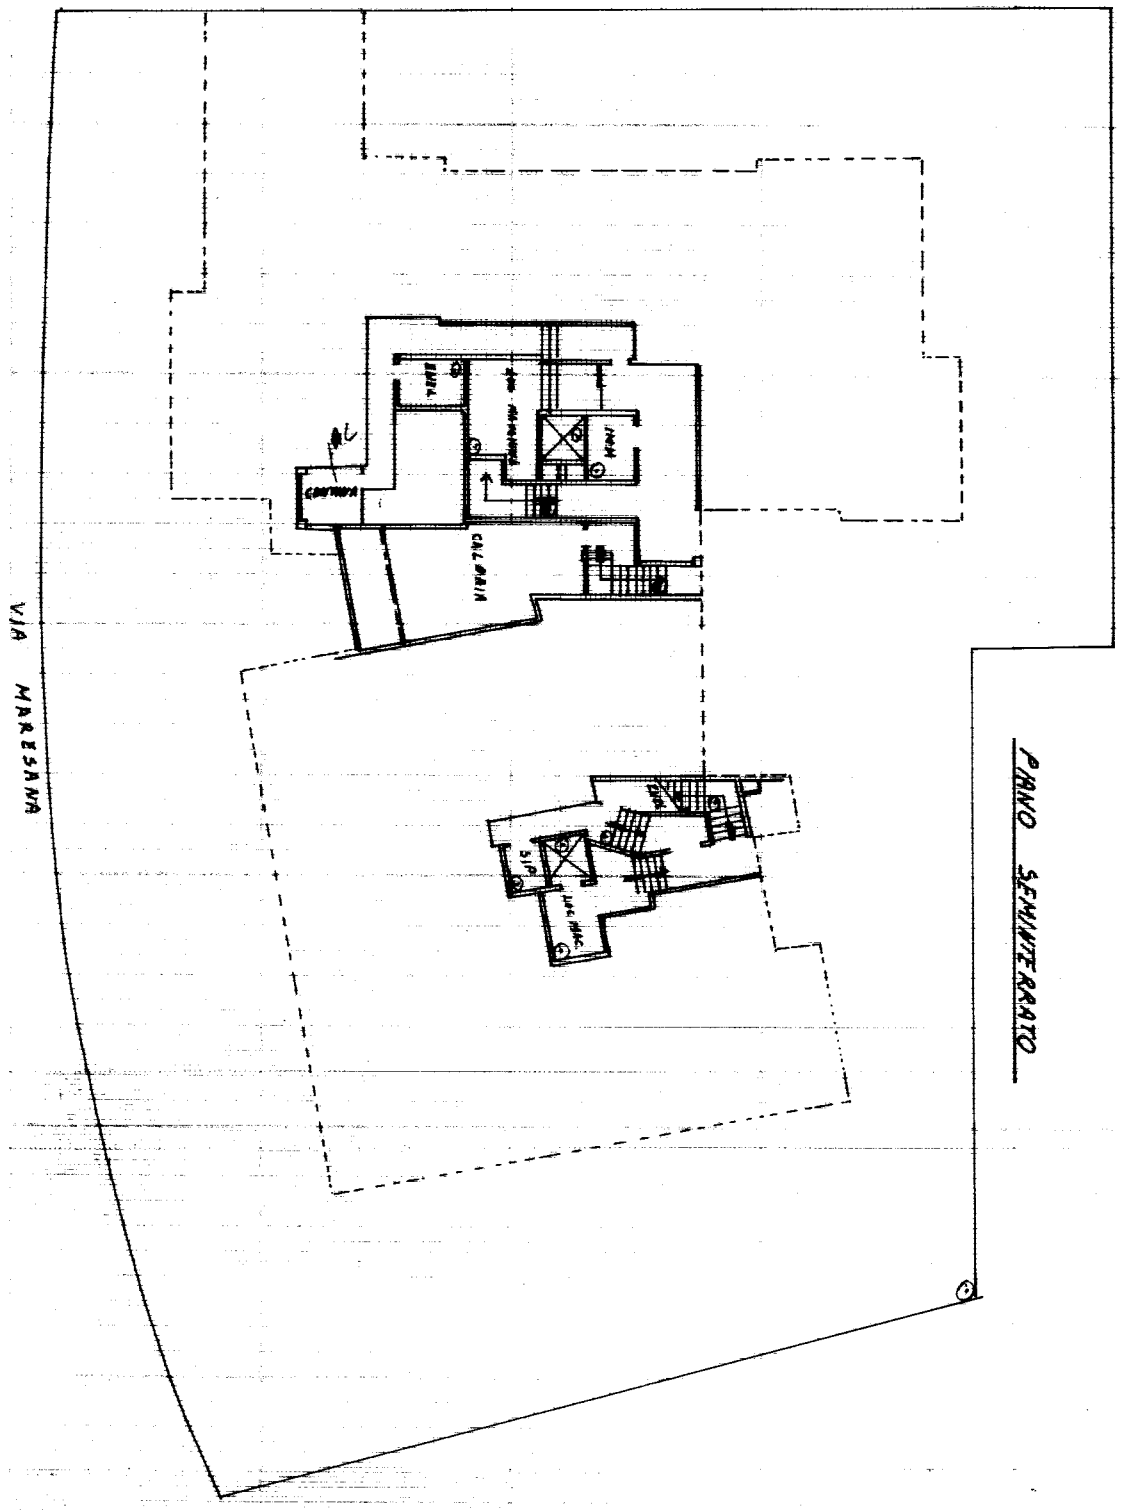

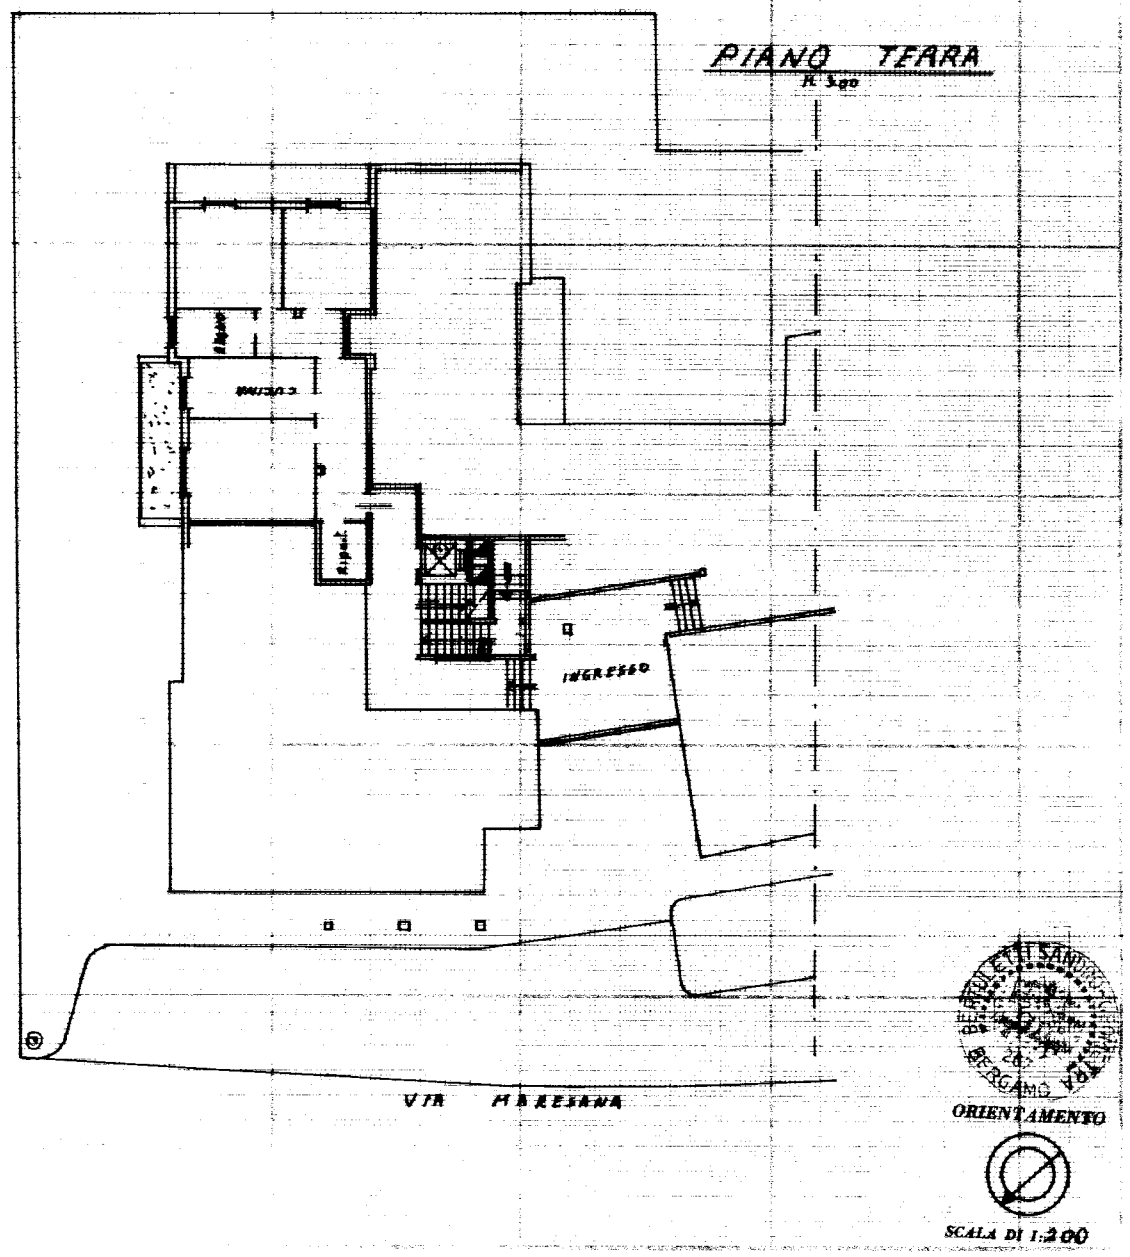

ORIENTAMENTO

SCALA DI 1:200

Spazio riservato per le annotazioni d'ufficio	DATI DEL CATASTO TERRENI DOVE È SORTA LA NUOVA COSTRUZIONE
DATA 17-3-71	Numero della partita
PROT. N.° 1995	Sezione o Comune censuario
16	Foglio 16
3795	Numero di mappa 3795
	Subalterno 5

1CA Bg

Compilata dal Geom. A. Bertuletti
(Titolo, nome e cognome del tecnico)

Iscritto all'Albo de i geometri
della Provincia di Bergamo
DATA 3-3-1971
Firma: Bertuletti Gaudio

Data presentazione: 17/03/1971 - Data: 11/05/2026 - n. T135001 - Richiedente: BRGGLG62S29A246U
Totale schede: 1 - Formato di acquisizione: A2(420x594) - Formato stampa richiesto: A3(297x420)
Ultima planimetria in atti