

PIANO TERRA

C0MUNE DI PRAIA A MARE (CS)
PLANIMETRIA RELATIVA ALL'IMMOBILE UBICATO ALLA VIA PABLO PICASSO N.50 - DISTINTO IN CATASTO AL FOGLIO N.1 PARTICELLA N.254 SUB.77

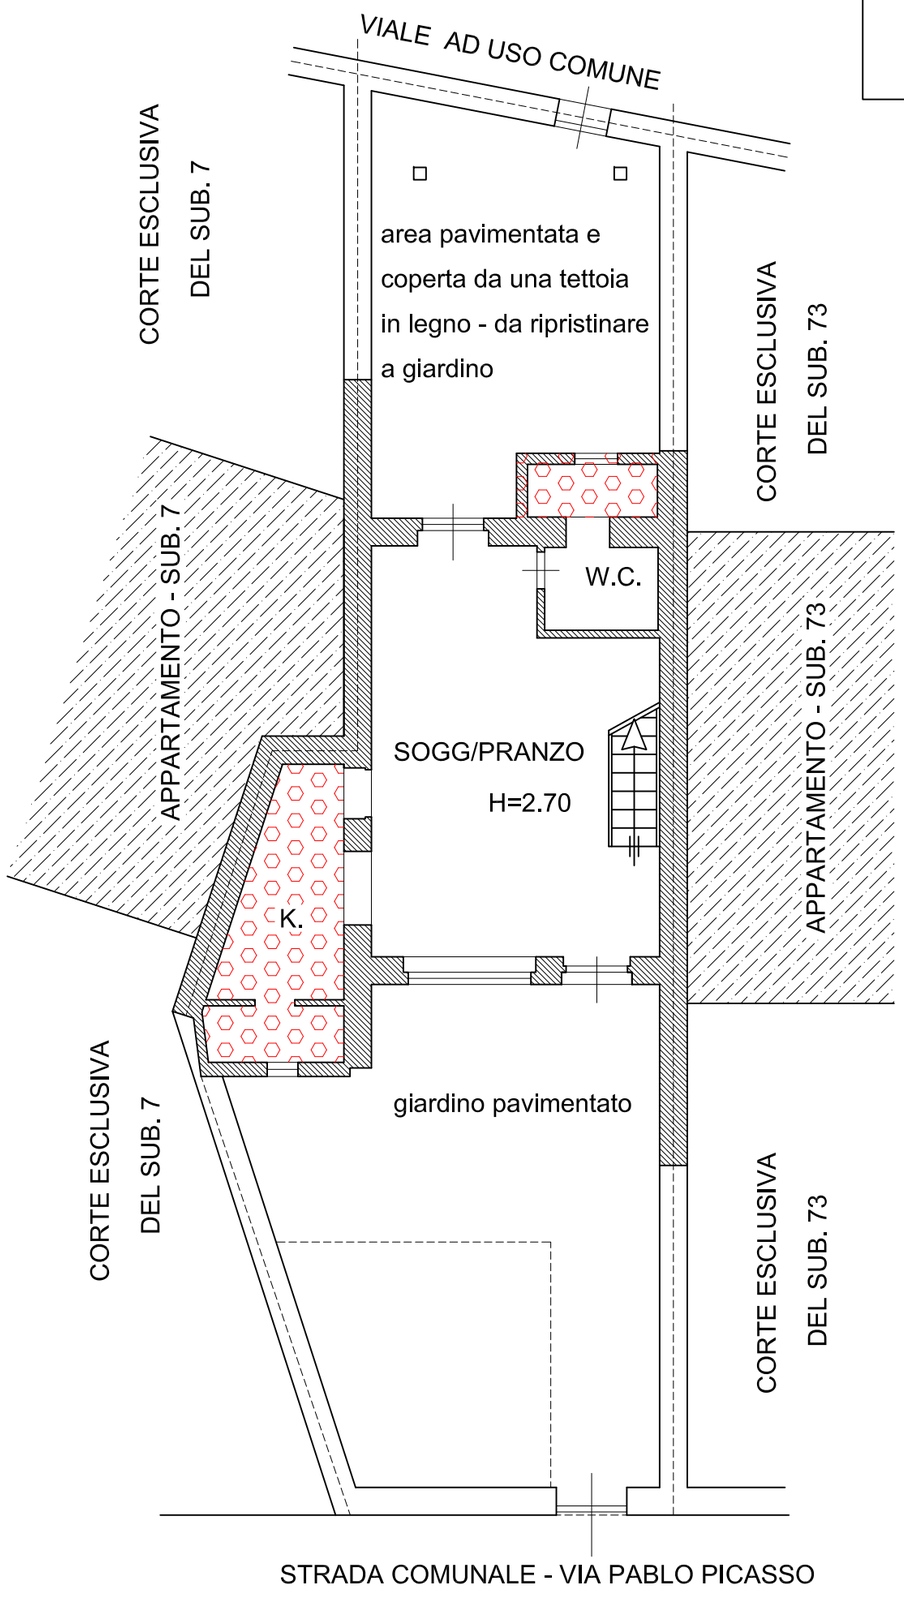

PIANO PRIMO

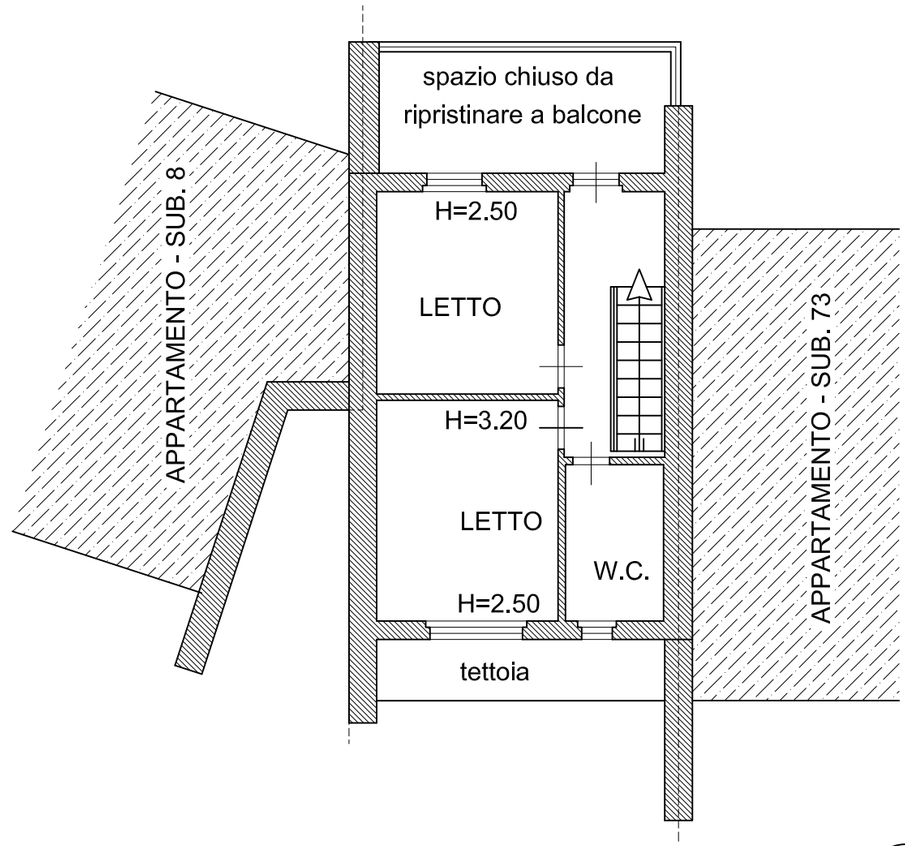



L E G E N D A:

PARTE DA DEMOLIRE

Il C.T.U.
Geom. Giuseppe Carmelo Carnevale

SCALA DISEGNO 1:100

