Data: 06/02/2026 - n. T99012 - Richiedente: TMNCSR60M04H725C

Agenzia del Territorio
CATASTO FABBRICATI
Ufficio Provinciale di
Vercelli

Dichiarazione protocollo n. VC0071811 del 22/06/2012

Planimetria di u.i.u. in Comune di Trino Vercellese

Corso Camillo Cavour civ. 64

Identificativi Catastali:
Sezione:
Foglio: 69
Particella: 517
Subalterno: 60


Compilata da:
Dellarole Roberto

Iscritto all'albo:
Geometri


Prov. Vercelli N. 1329

Scheda n. 1 Scala 1: 200


PIANO DECIMO

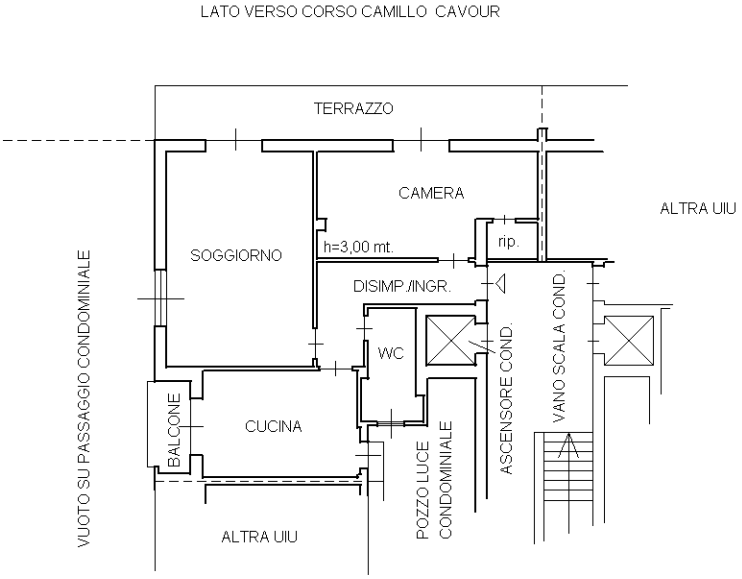

PIANO DECIMO

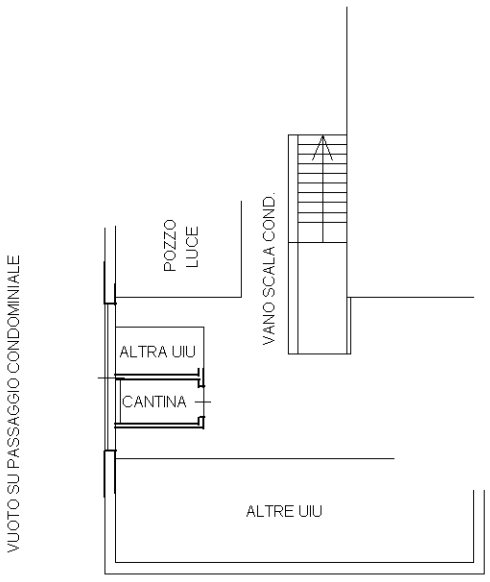

PIANO DODICESIMO

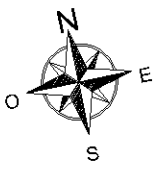

Ultima planimetria in atti

Data: 06/02/2026 - n. T99012 - Richiedente: TMNCSR60M04H725C
Totale schede: 1 - Formato di acquisizione: A4(210x297) - Formato stampa richiesto: A4(210x297)

Catasto dei Fabbricati - Situazione al 06/02/2026 - Comune di TRINO(L429) - < Foglio 69 - Particella 517 - Subalterno 60 >
Firmato Da: CTMSNC60E12L219Q Emesso Da: INFOCAMERE QUALIFIED ELECTRONIC SIGNATURE CA Serial#: 39f381