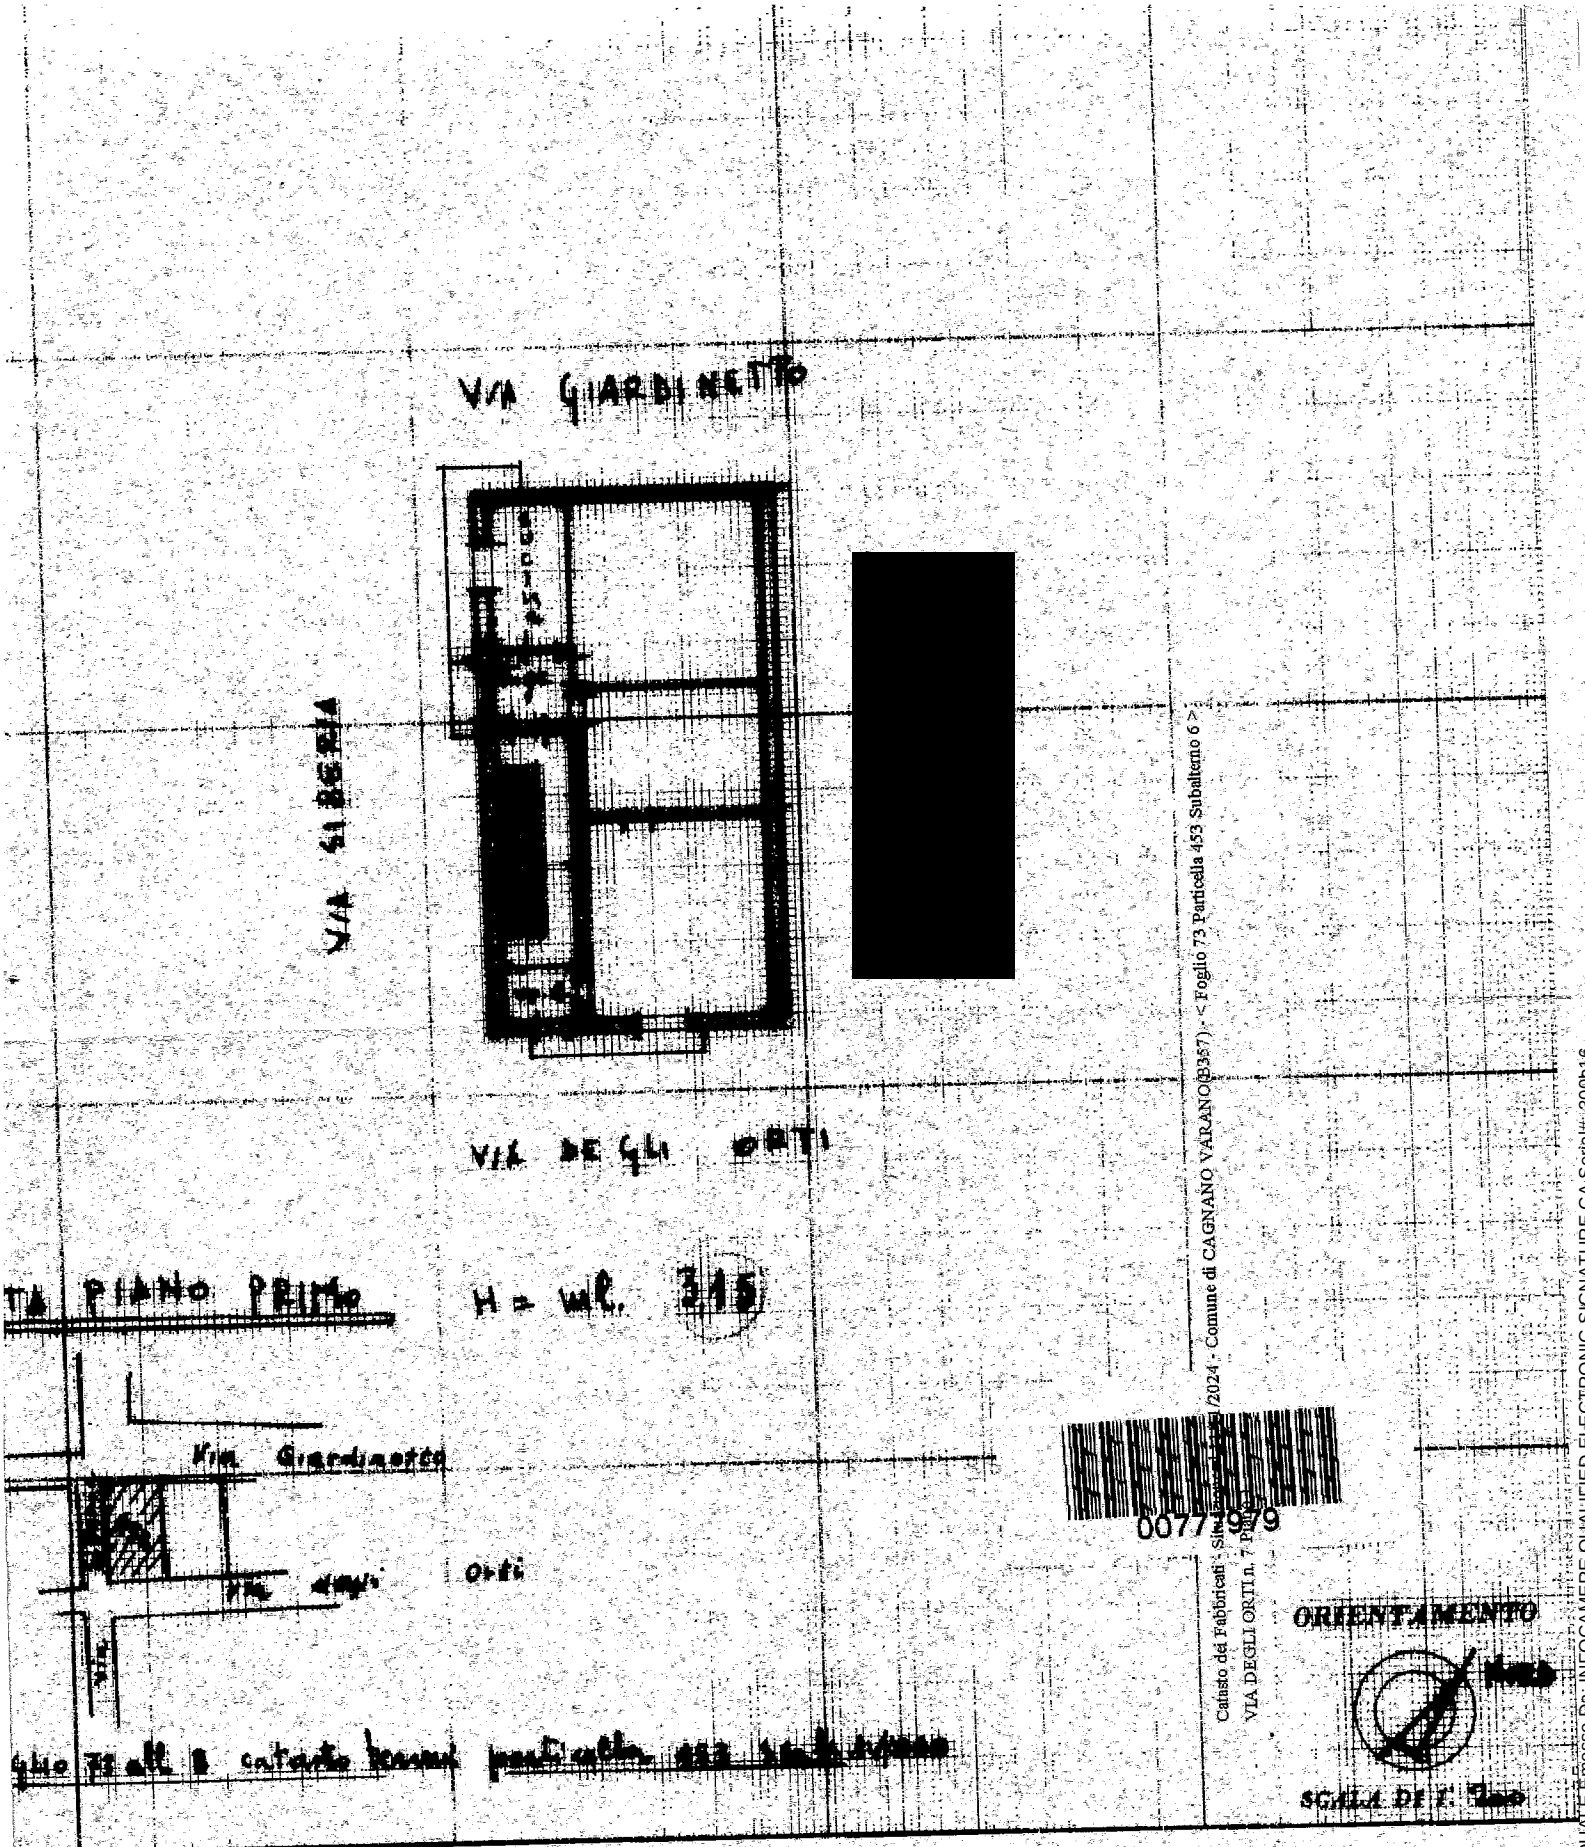


Catasto dei Fabbricati - Situazione al 11/11/2024 - Comune di CAGNANO VARANO(B357) - < Foglio 73 Particella 453 Subalterno 6 >
VIA DEGLI ORTI n. 7 Piano: T;
0077979

ORIENTAMENTO

SCALA DI 1: 200

SPAZIO RISERVATO PER LE ANNOTAZIONI D'UFFICIO

SCHEDA numero

N

702127

Compilata dal Geometra
(Titolo, nome e cognome del tecnico)
Stefania Angelo

Iscritto all'Albo de' geometri/laureati

della Provincia di Foggia

DATA 3 - novembre - 1969

Firma: Stefania

Firmato Da: TOMAIUOLO PASQUALE Emesso Da: INFOCAMERE QUALIFIED ELECTRONIC SIGNATURE CA Serial#: 300b16