ELABORATO PLANIMETRICO

Compilato da:
Altieri Simone

Iscritto all'albo:
Geometri

Prov. Chieti N. 1456

Agenzia del Territorio
CATASTO FABBRICATI
Ufficio Provinciale di
Chieti

Comune di San Salvo

Sezione: Foglio: 10 Particella: 65


Protocollo n. CH0042912 del 28/03/2013

Tipo Mappale n. del

Dimostrazione grafica dei subalterni

Scala 1 : 500


PIANO TERRA

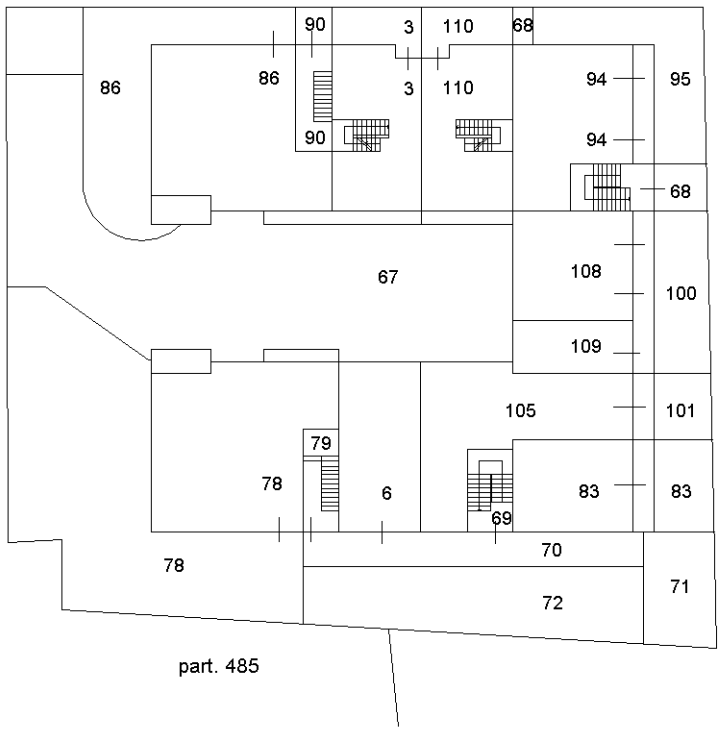


PIANO PRIMO



PIANO SECONDO

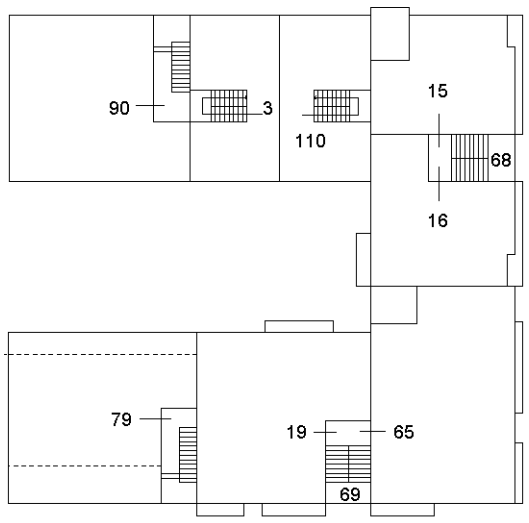

PIANO INTERRATO

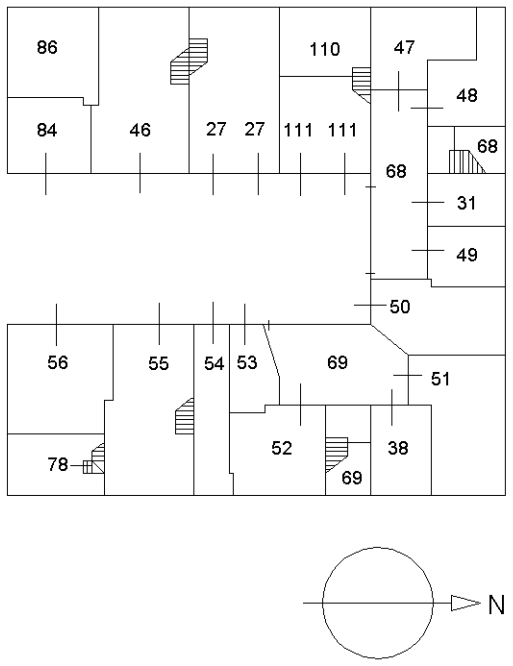

Elaborato Planimetrico - Catasto dei Fabbricati - Situazione al 09/02/2026 - Comune di SAN SALVO(I148) - < Foglio 10 Particella 65 >
Firmato Da: MASSIMO RUZZI Emesso Da: ARUBAPEC EU QUALIFIED CERTIFICATES CA G1 Serial#: 31193a0d7bfc6774c52e6cfdb077c00d