
Lotto 2

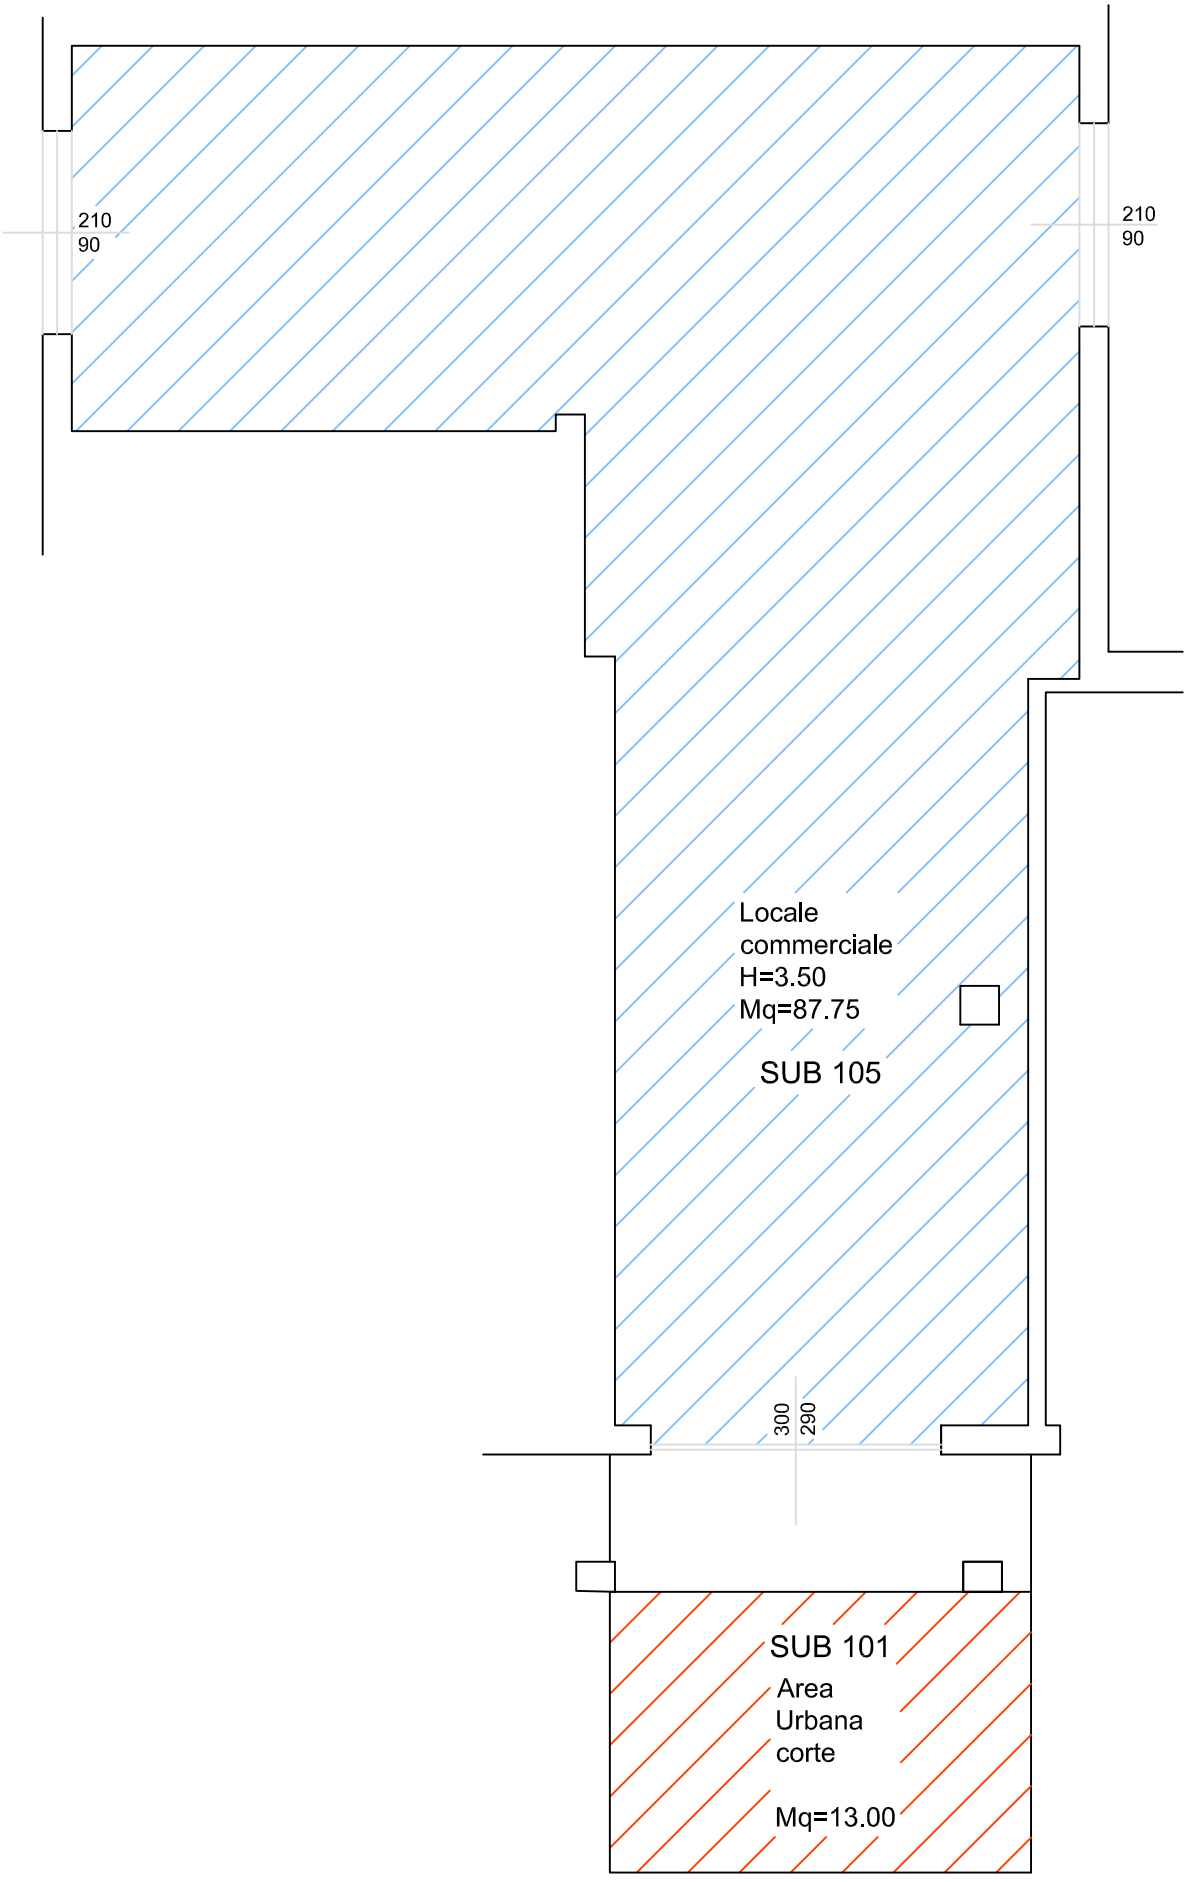

Firmato Da: MASSIMO RUZZI Emesso Da: ARUBAPEC EU QUALIFIED CERTIFICATES CA G1 Serial#: 31193a0d7bfc6774c52e6cfdb077c00d

Agenzia del Territorio
CATASTO FABBRICATI
Ufficio Provinciale di
Chieti

Dichiarazione protocollo n. CH0058226 del 06/05/2005

Planimetria di u.i.u. in Comune di San Salvo

Via Di Palmoli civ. 39

Identificativi Catastali:	Compilata da:
Sezione:	Nozzi Felice
Foglio: 10	Iscritto all'albo:
Particella: 65	Geometri
Subalterno: 105	Prov. Chieti N. 1477

Scheda n. 1 Scala 1:200

PIANTA PIANO TERRA
H/350



Ultima planimetria in atti

Catasto dei Fabbricati - Situazione al 09/02/2026 - Comune di SAN SALVO(I148) - < Foglio 10 - Particella 65 - Subalterno 105 >
Firmato Da: NOZZI FELICE Emesso Da: ARUBAPEC EU QUALIFIED CERTIFICATES CA G1 Serial#: 31193a0d7bfc6774c52e6cfdb077c00d