
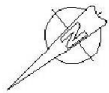
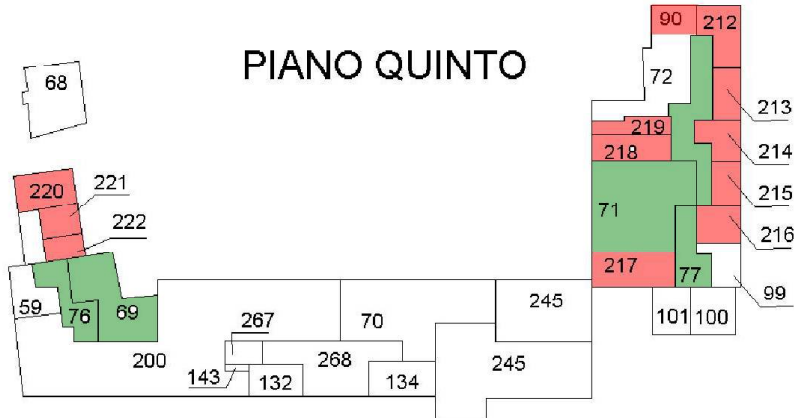
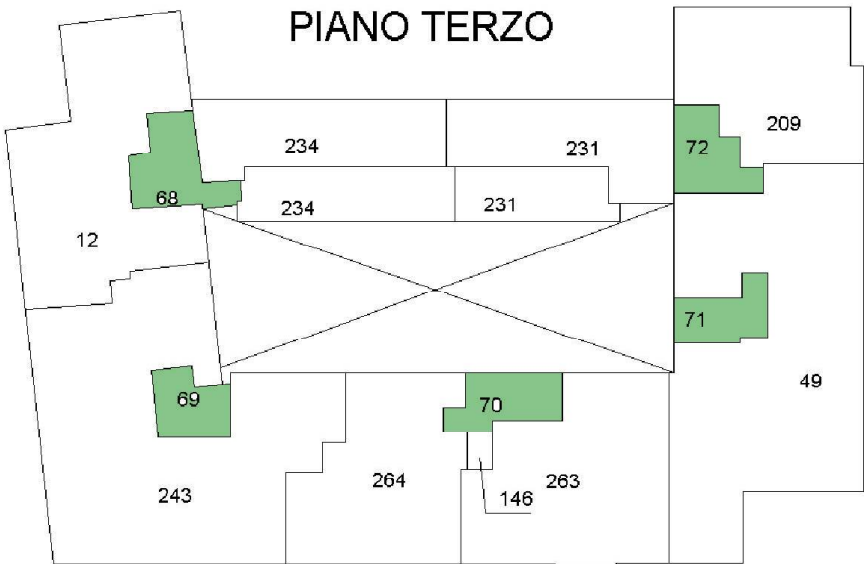
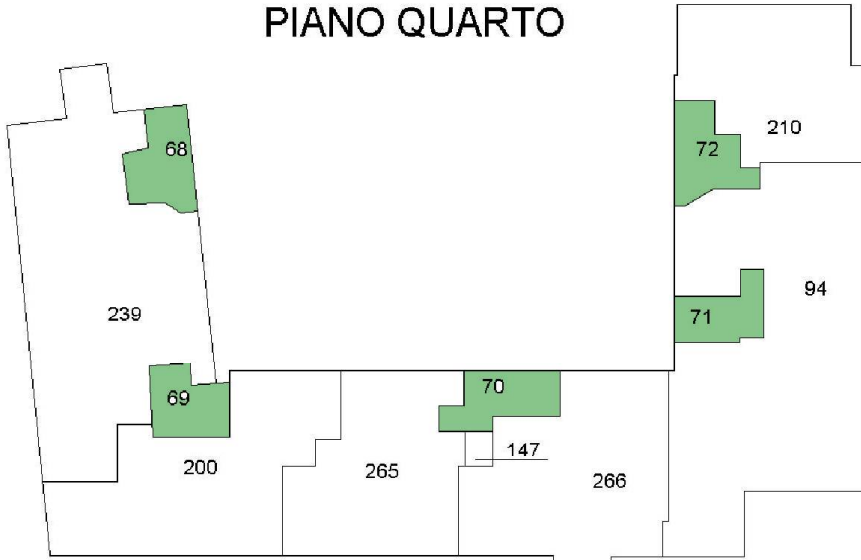


Data: 18/06/2026 - n. T68187 - Richiedente: Telenatico
Totale schede: 2 - Formato di acquisizione: A3(297x420) - Formato stampa richiesto: A3(297x420) - Fattore di scala non utilizzabile
Ultima planimetria in atti

Agenzia delle Entrate
CATASTO FABBRICATI
Ufficio provinciale di Ferrara

ELABORATO PLANIMETRICO		Compilato da: Capatti Luca		Iscritto all'albo: Geometri		Prov. Ferrara		N. 2048	
Comune di Ferrara		Sezione:		Foglio: 385		Particella: 437		Protocollo n. FE0075176 del 18/09/2024	
Dimostrazione grafica dei subalterni				Tipo Mappale n.		del		Scala 1 : 500	

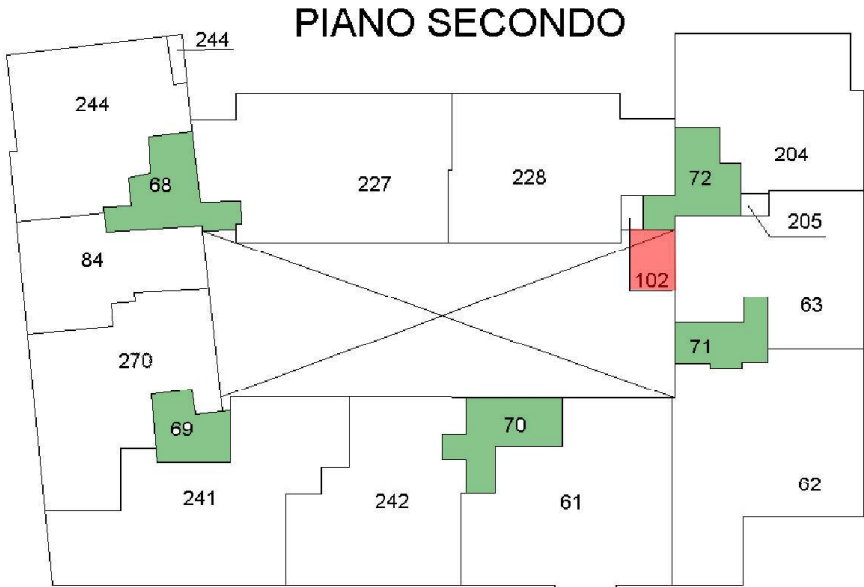

Data: 18/06/2026 - n. T68187 - Richiedente: Telenatico