
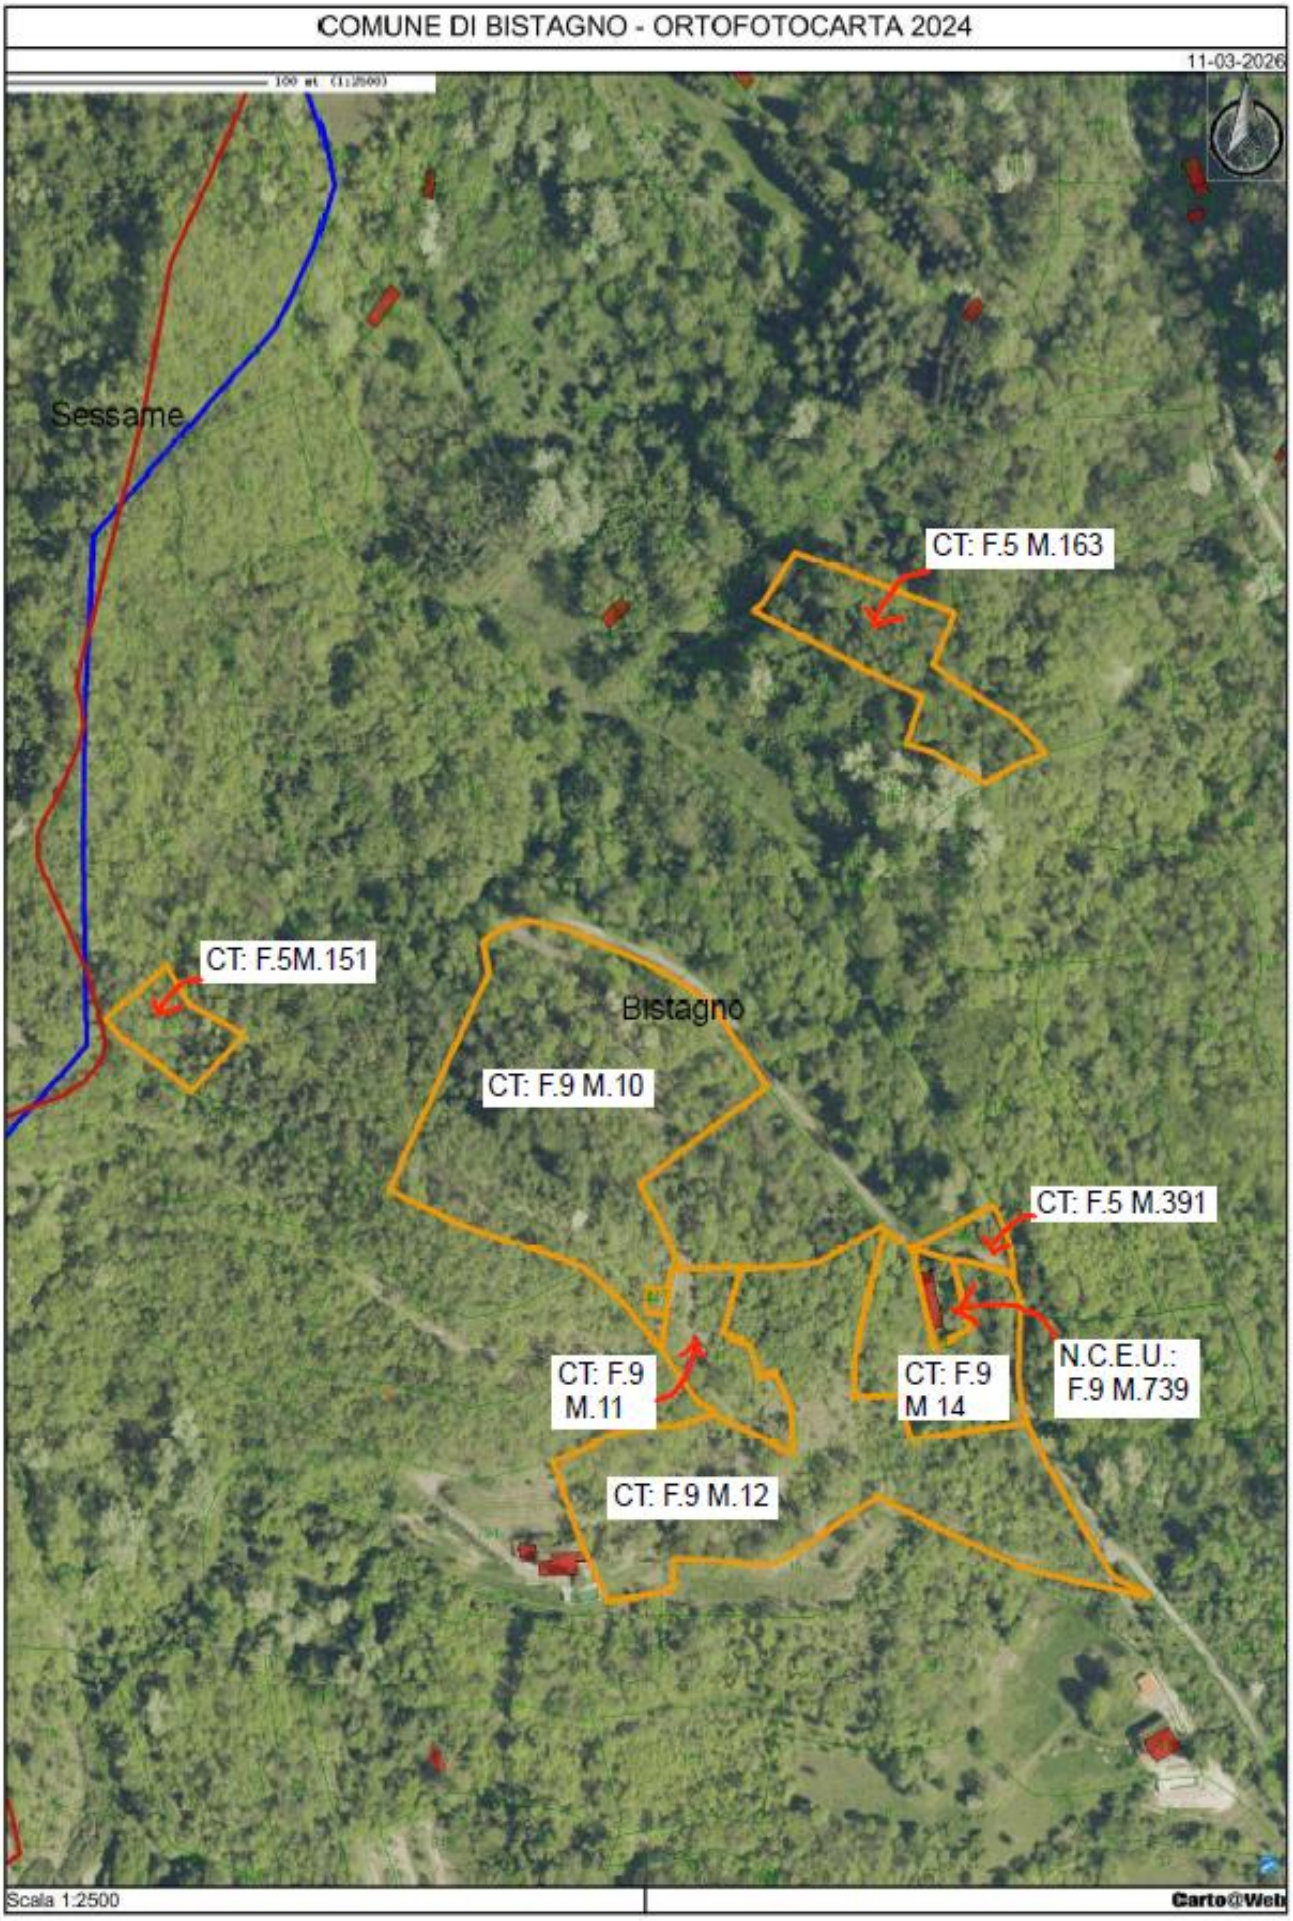


Firmato Da: MARINA BERNARDI Emesso Da: ARUBAPEC EU QUALIFIED CERTIFICATES CA G1 Serial#: 59706e85b27866306be6413bccf5132.de

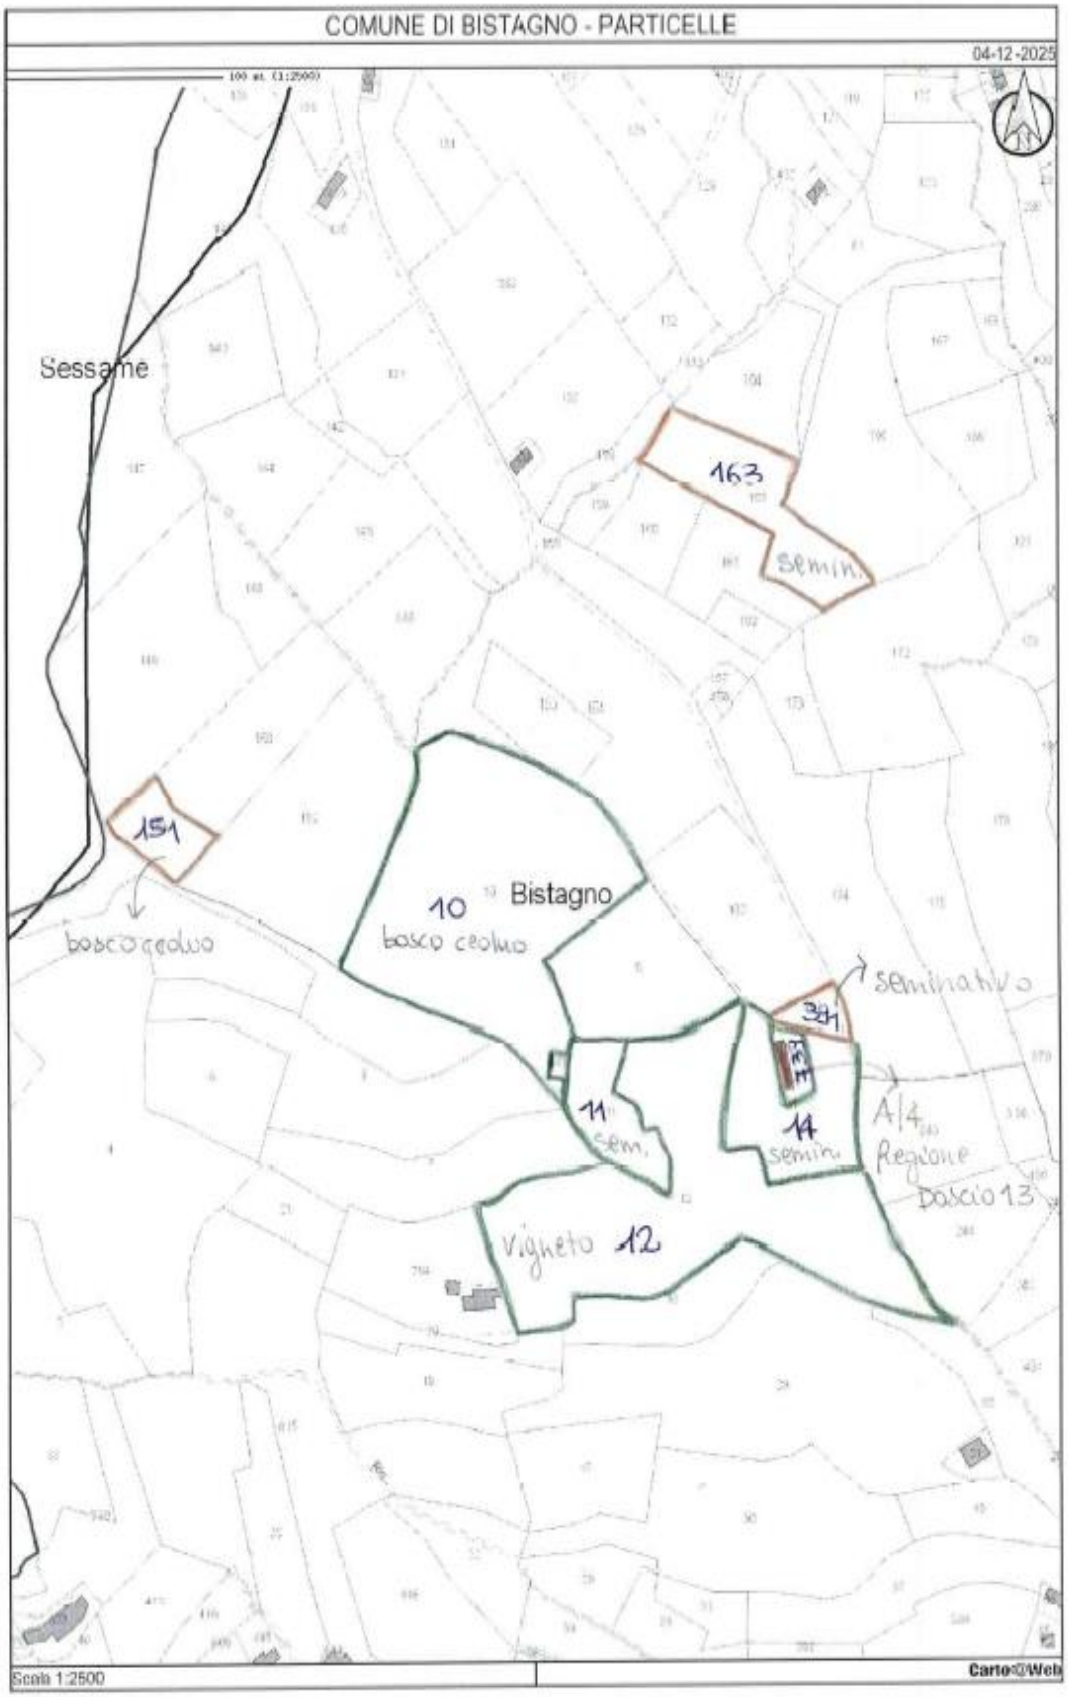


F5

F9 F9 M739 A/4

Firmato Da: MARINA BERNARDI Emesso Da: ARUBAPEC EU QUALIFIED CERTIFICATES CA G1 Serial#: 59706855027866306be6413bcc5132cfe

MAPPA D'IMPIANTO

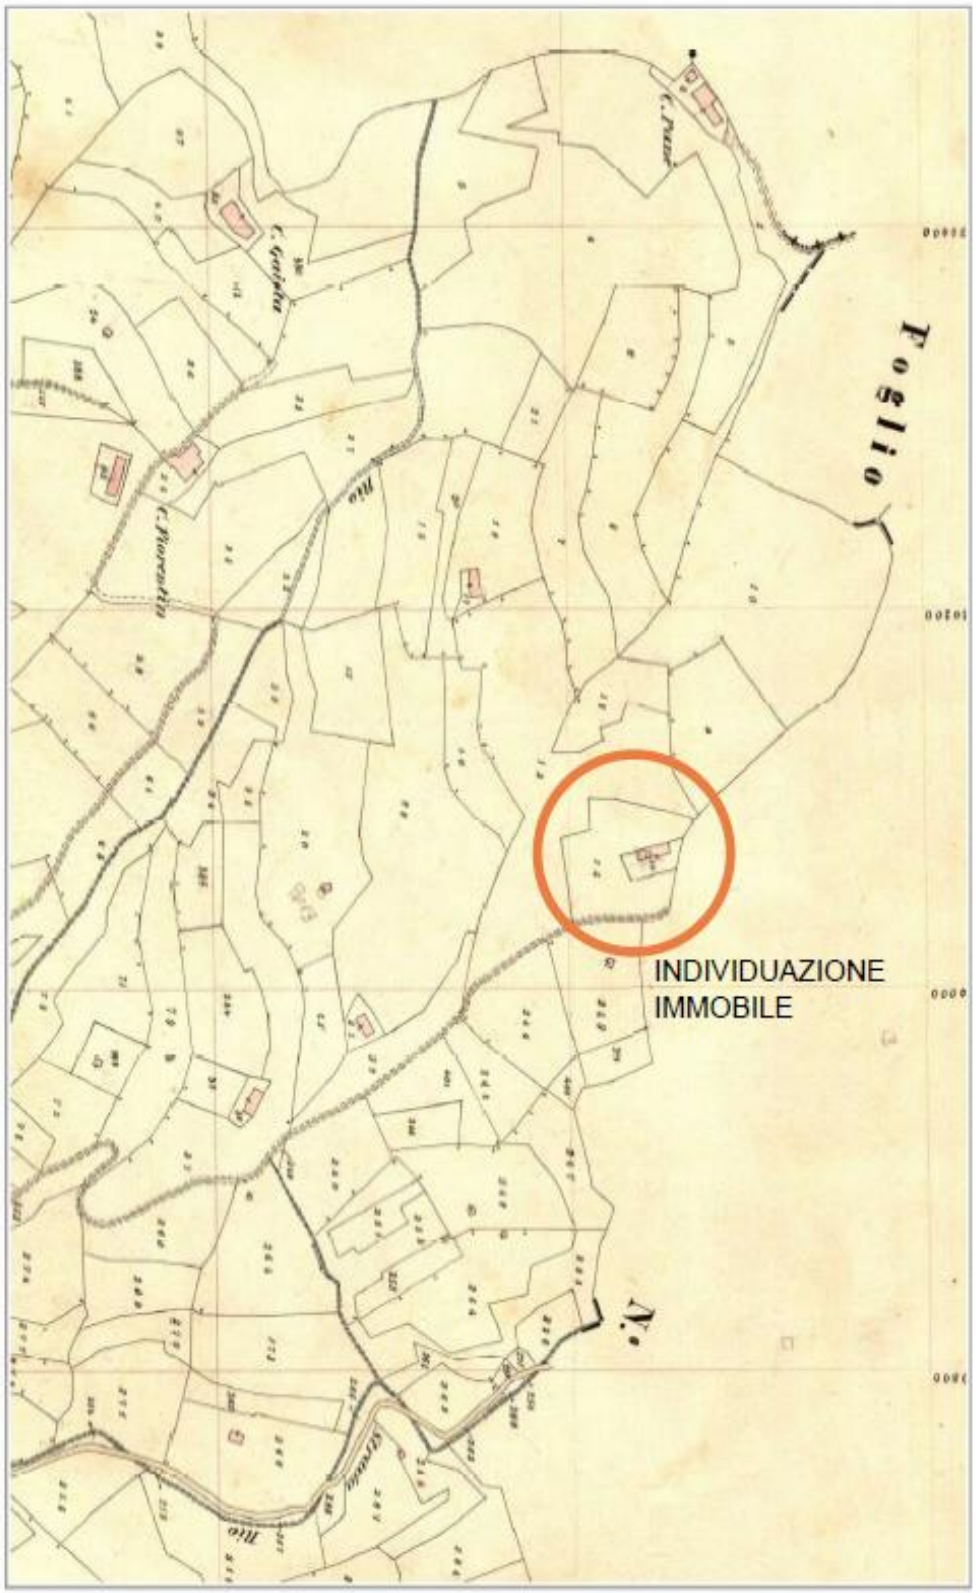

Firmato Da: MARINA BERNARDI Emesso Da: ARUBAPEC EU QUALIFIED CERTIFICATES CA G1 Serial#: 59706e85b27866366be6413bccd5132d

Agenzia del Territorio
CATASTO FABBRICATI
Ufficio Provinciale di
Alessandria

Dichiarazione protocollo n. AL0203447 del 31/07/2009

Planimetria di u.i.u. in Comune di Bistagno

Regione Doscio civ. 13

Identificativi Catastali:
Sezione:
Foglio: 9
Particella: 739


Compilata da:
Gandini Danilo

Iscritto all'albo:
Geometri


Prov. Alessandria N. 1812

Scheda n. 1 Scala 1

PIANTA PIANO TERRENO

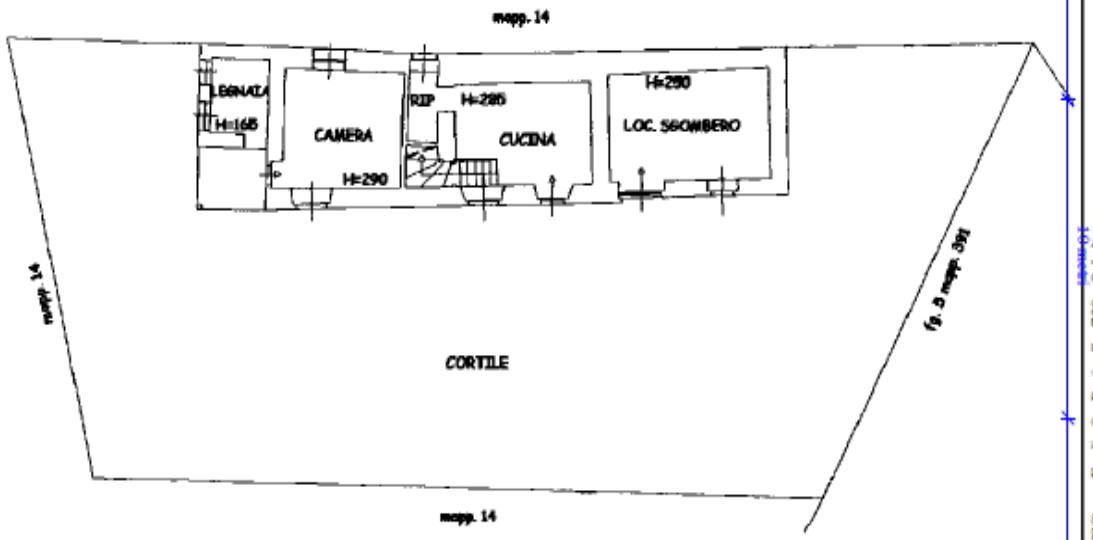

PIANTA PIANO PRIMO

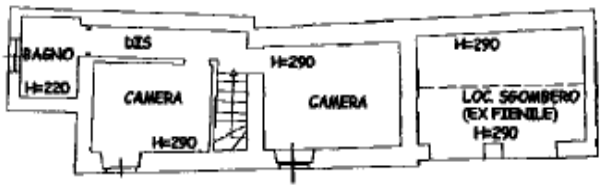




Ultima planimetria in atti

Data: 03/02/2026 - n. T154660 - Richiedente: PVNMRT65S22A052D
Totale schede: 1 - Formato di acquisizione: A4(210x297) - Formato stampa richiesto: A4(210x297)

Catasto dei Fabbricati - Situazione al 03/02/2026 - Comune di BISTAGNO (A889) - < Foglio 9 - Particella 739 - Subalterno >
Firmato Da: ARUBAPEC EU QUALIFIED CERTIFICATES CA G1 Serial#: 59706850270663f6e64130cc5132dfe

Firmato Da: MARINA BERNARDI Emesso Da: ARUBAPEC EU QUALIFIED CERTIFICATES CA G1 Serial#: 59706850278653b5b641 3bcd5132de

BISIAGNO

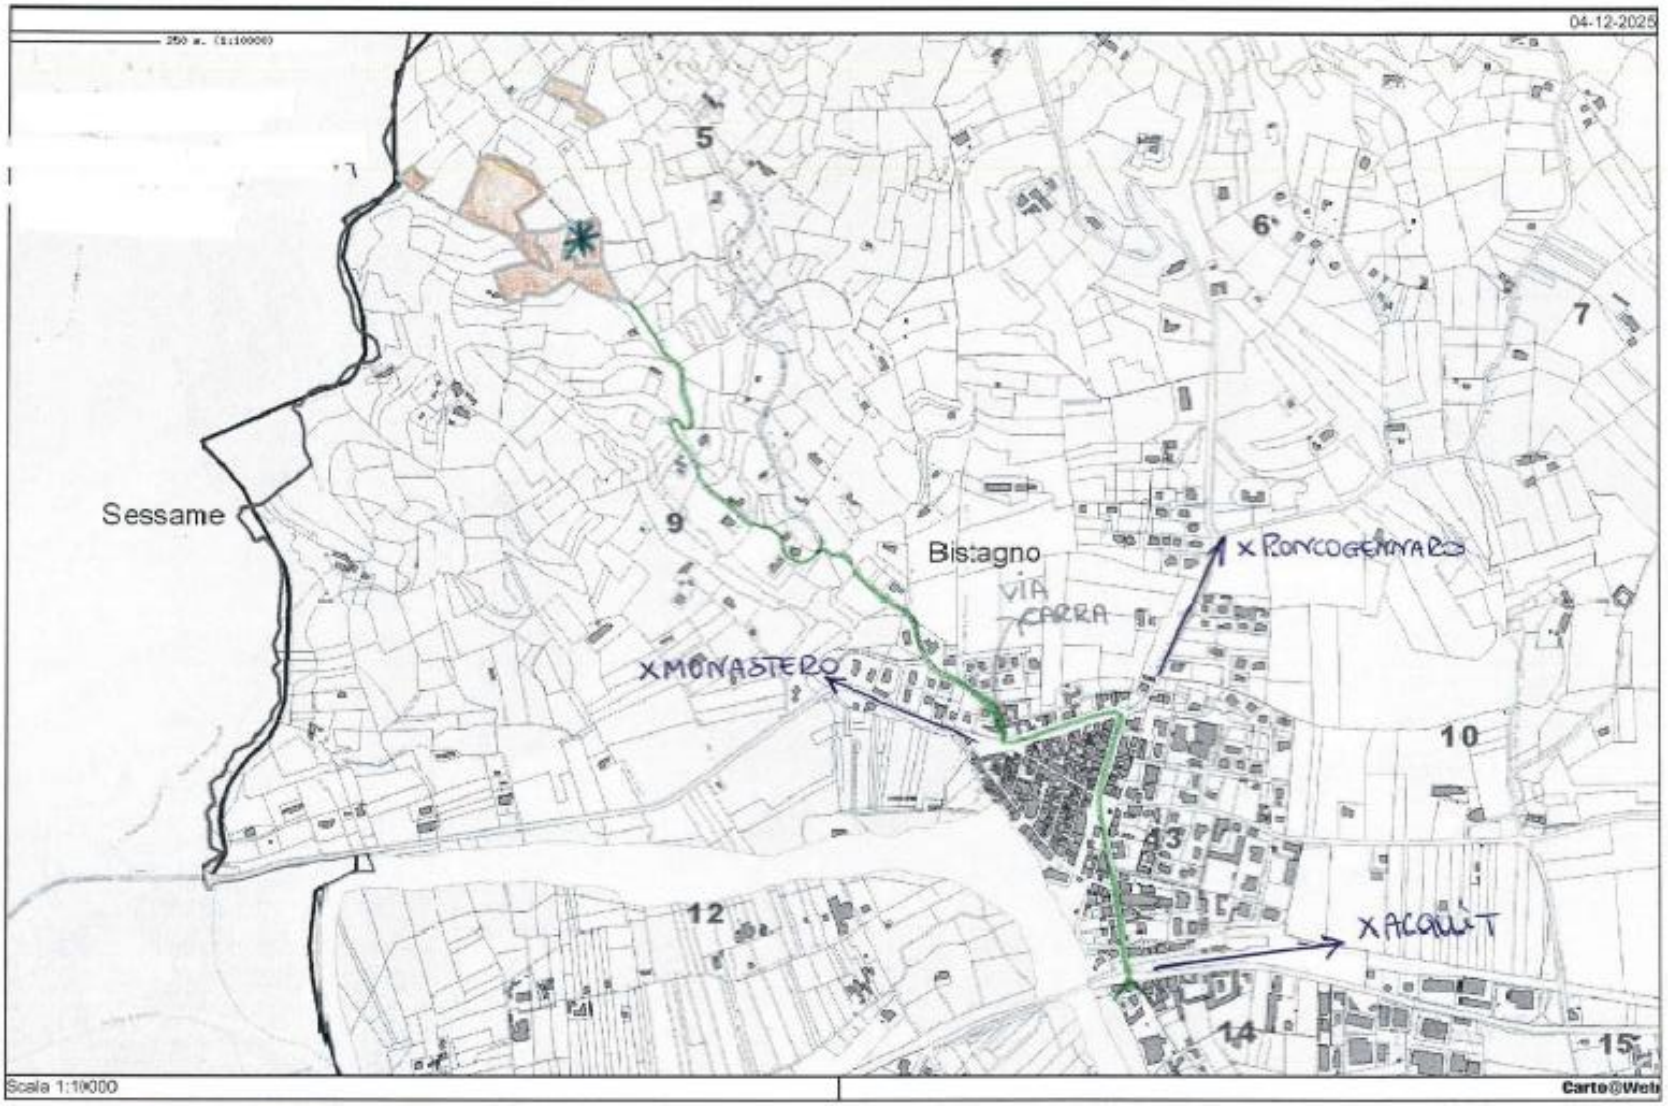

Regione Doscio 13