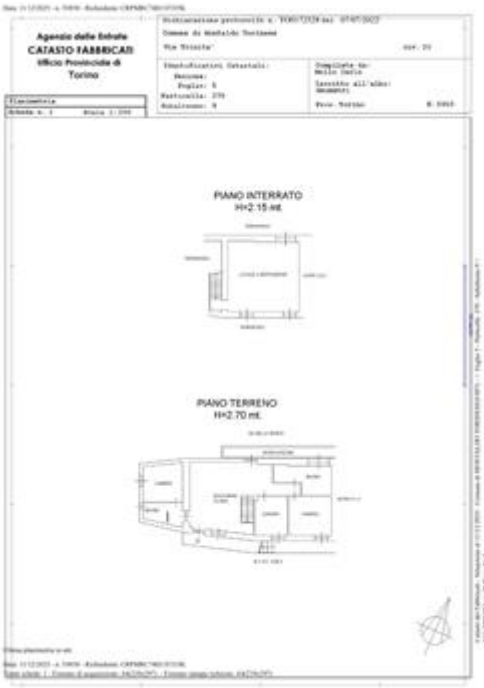

Agenzia delle Entrate
CATASTO FABBRICATI
Ufficio Provinciale di
Torino
PIANO INTERRATO
H=2.15 mt.
PIANO TERRENO
H=2.70 mt.

Agenzia delle Entrate
CATASTO FABBRICATI
Ufficio Provinciale di
Torino

Planimetria
Scheda n. 1 Scala 1:200

Dichiarazione protocollo n. T00172328 del 07/07/2022
Comune di Rivalta Torinese
Via Trieste' civ. 31

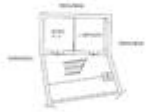
Identificativi Catastali:
Sezione:
Foglio: 5
Particella: 370
Subalterno: 10

Compilata da:
Bello Carlo

Iscritto all'albo:
GEOMETRI

Prov. Torino N. 6969

PIANO INTERRATO
H=2.15 mt.



Ultima planimetria in atti

Data: 11/12/2023 - n. T4939 - Richiedente CRFNRC78D15I158L

Tipo catasto: T - Formato di acquisizione: PLANIMETRIA - Formato stampa richiesto: PLANIMETRIA

Catasto dei Fabbricati - Situazione al 11/12/2023 - Comune di RIVALTA DI TORINO(H201) - < Foglio 5 - Particella 370 - Subalterno 10 >
STRADA VIA TRIESTE piano: T