




PIANTA PIANO TERRENO FG. 5 MAPPALE 136 SUB. 9

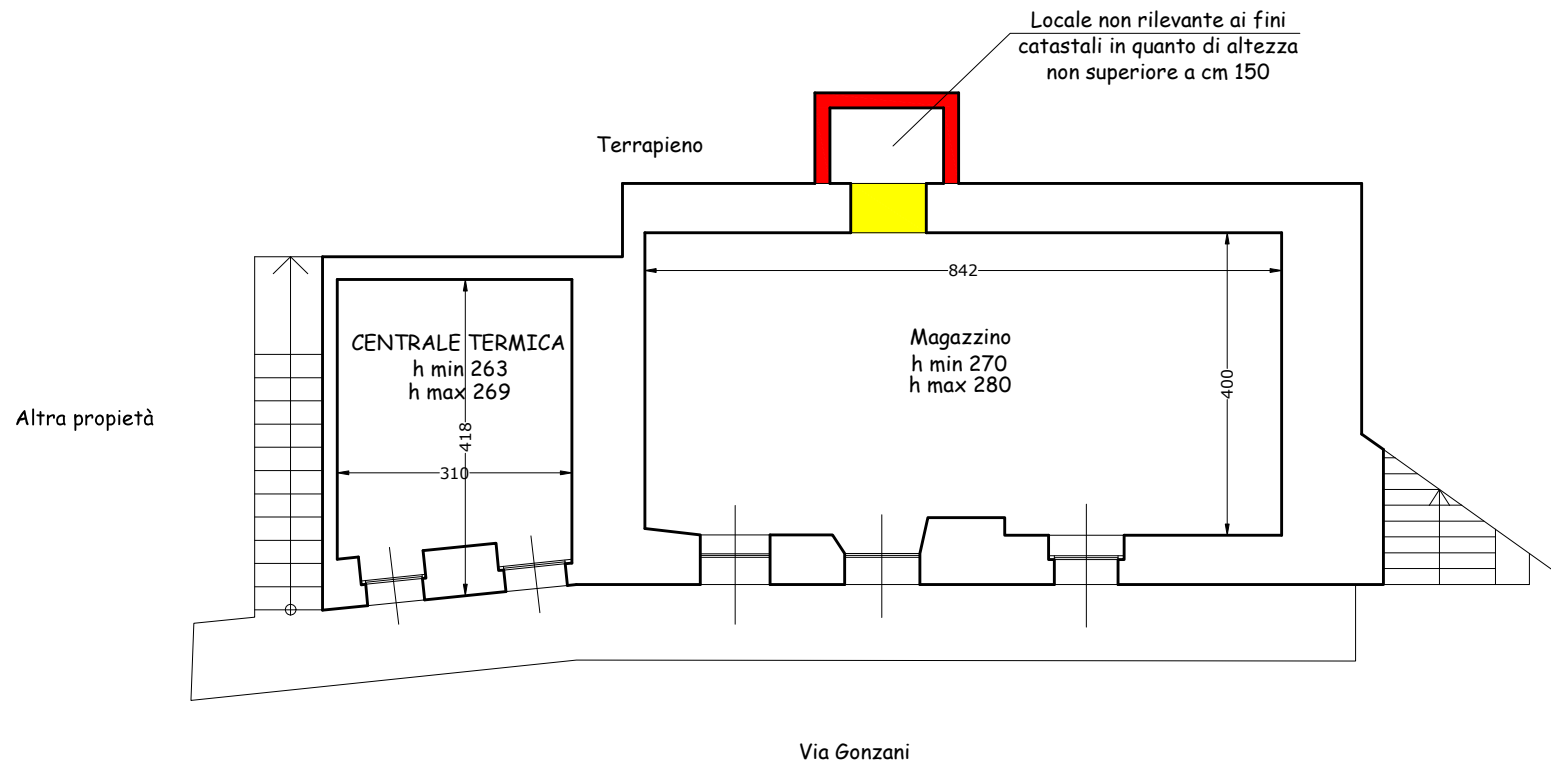

Nord

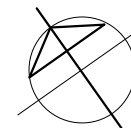

PIANTA PIANO PRIMO FG. 5 MAPPALE 136 SUB. 10

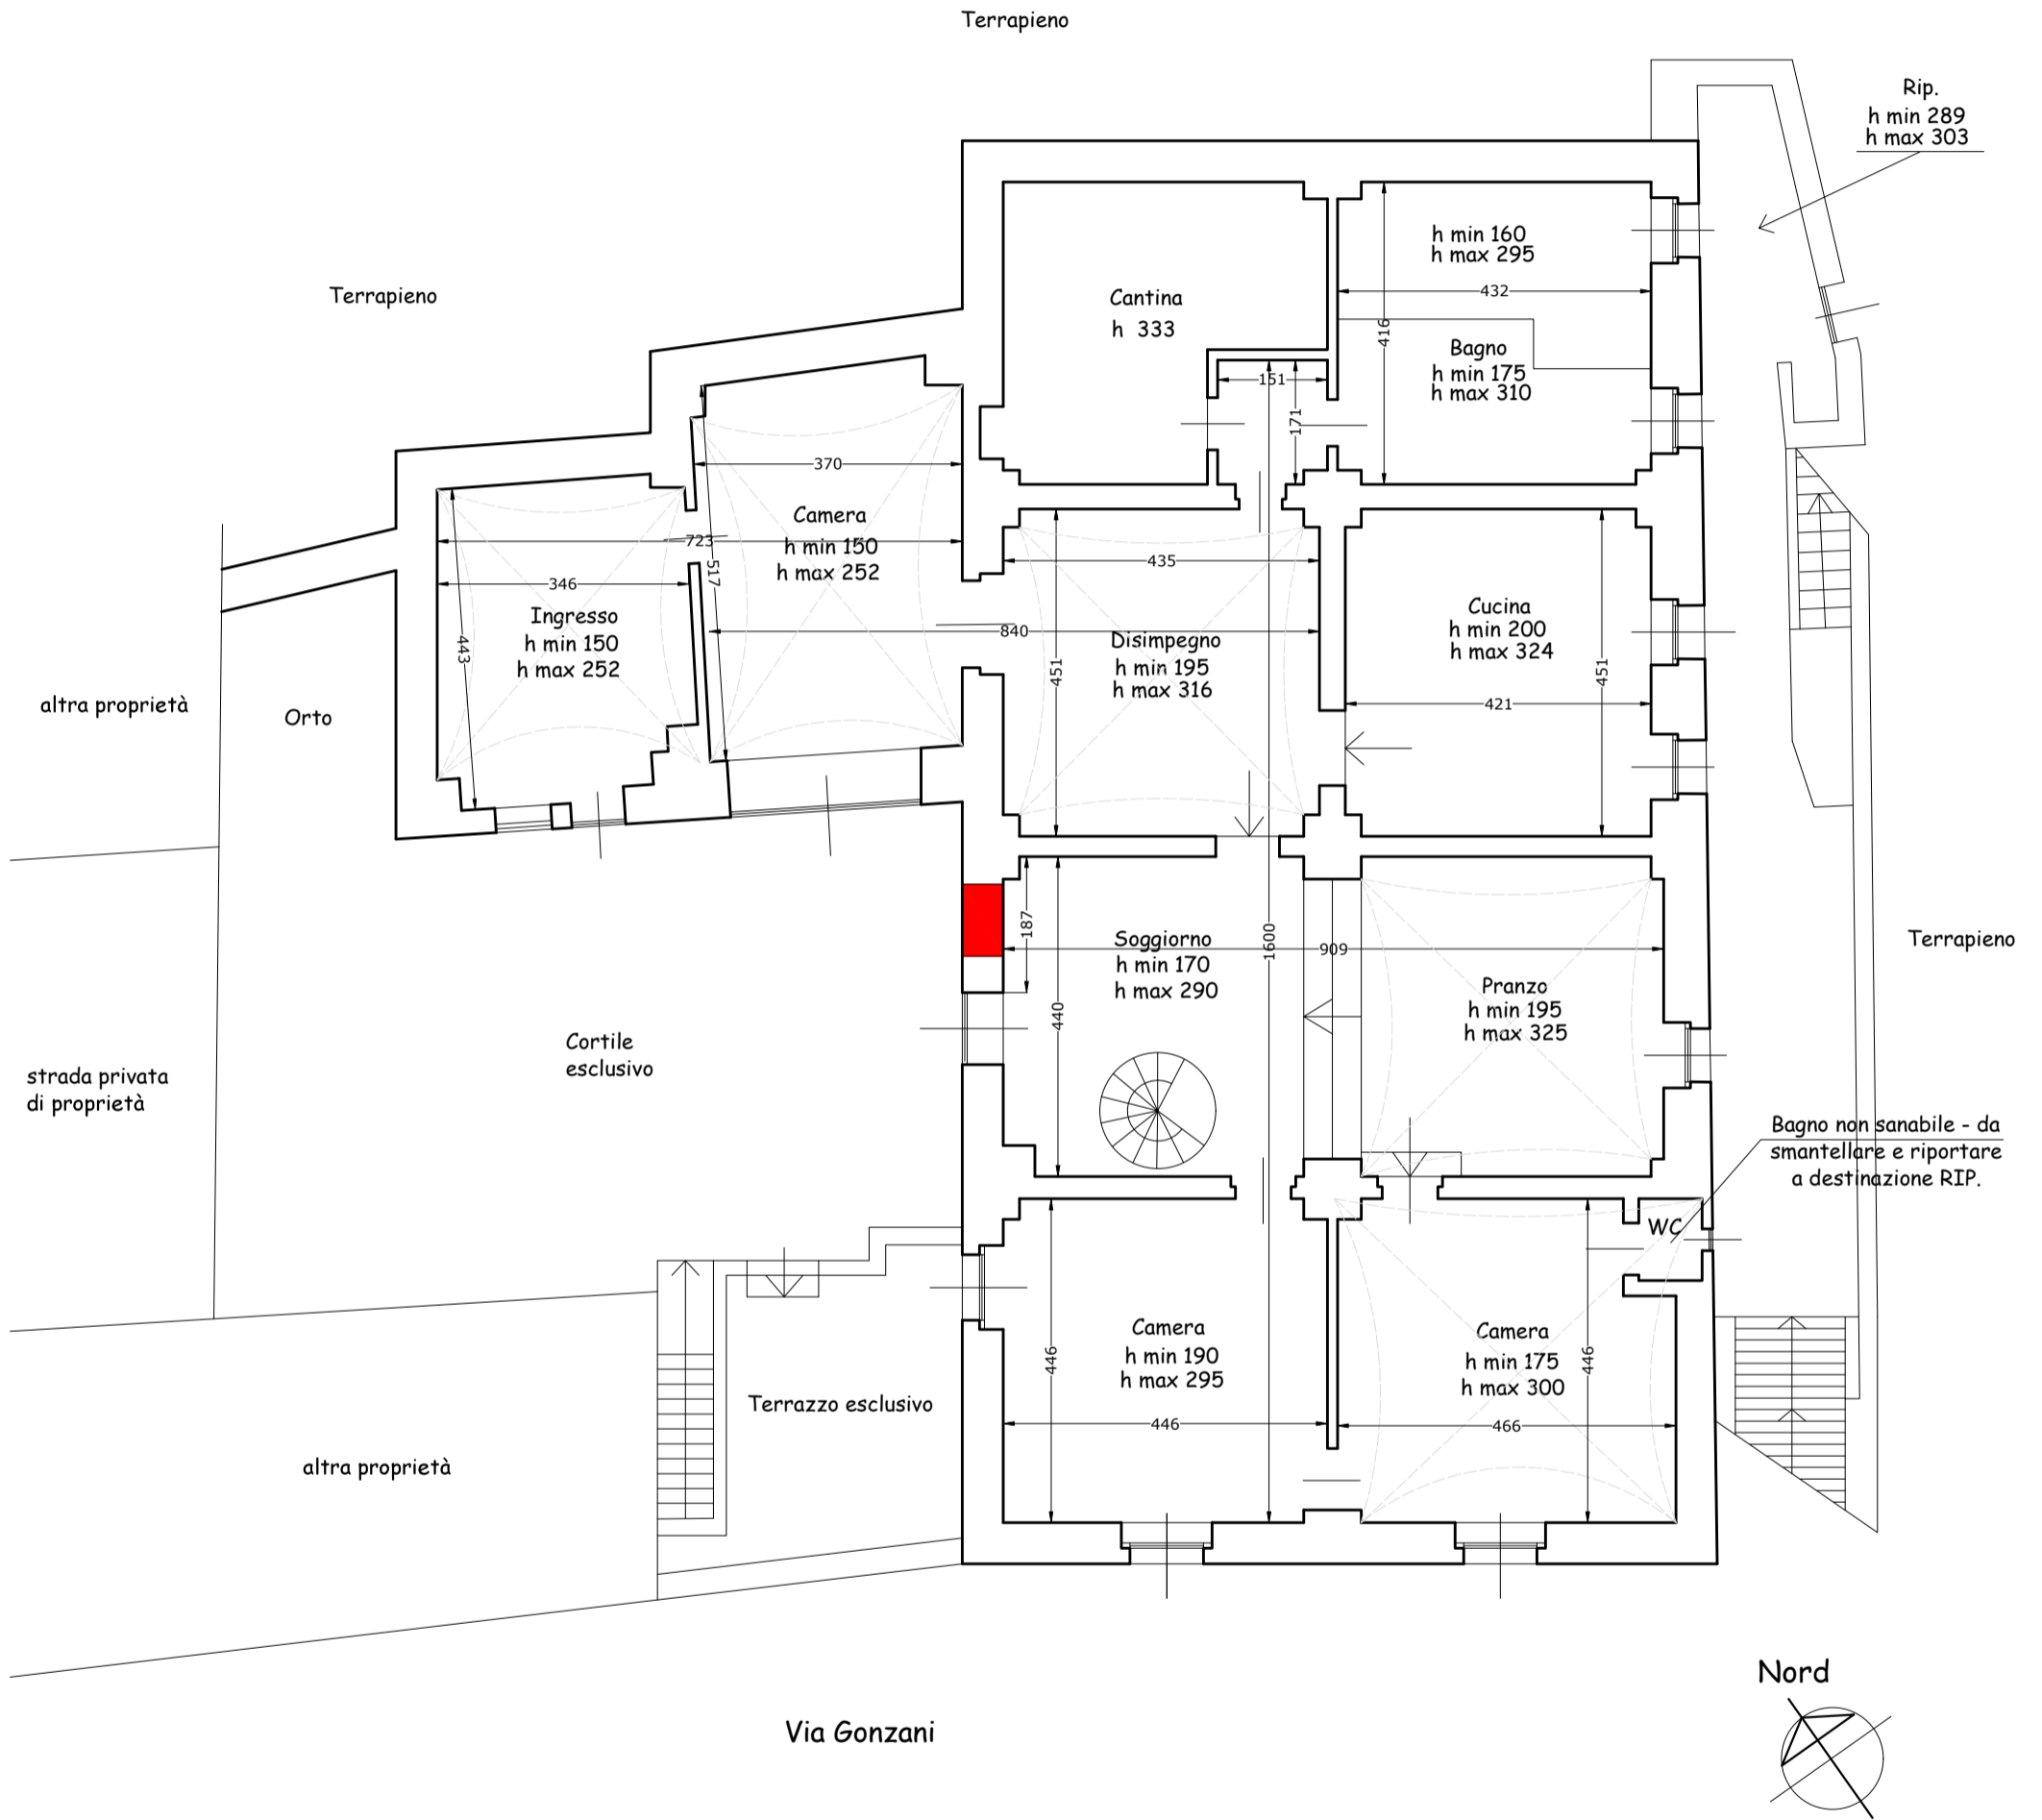

PIANTA PIANO SECONDO FG. 5 MAPPALE 136 SUB. 10

