Ultima planimetria in atti
Data: 26/11/2021 - n. T350683 - Richiedente: [redacted]
Totale schede: 1 - Formato di acquisizione: A3(297x420) - Formato stampa richiesto: A4(210x297)

Agenzia delle Entrate
CATASTO FABBRICATI
Ufficio provinciale di
Alessandria

Scheda n. 1 Scala 1: 200

Dichiarazione protocollo n. AL0084743 del 24/06/2016
Planimetria di u.i.u. in Comune di Frassineto Po
Via Camillo Cavour civ. 14

Identificativi Catastali:
Sezione:
Foglio: 17
Particella: 1967
Subalterno:

Compilata da:
Bobba Alessandro
Iscritto all'albo:
Geometri
Prov. Casale Monferrato N. 00703

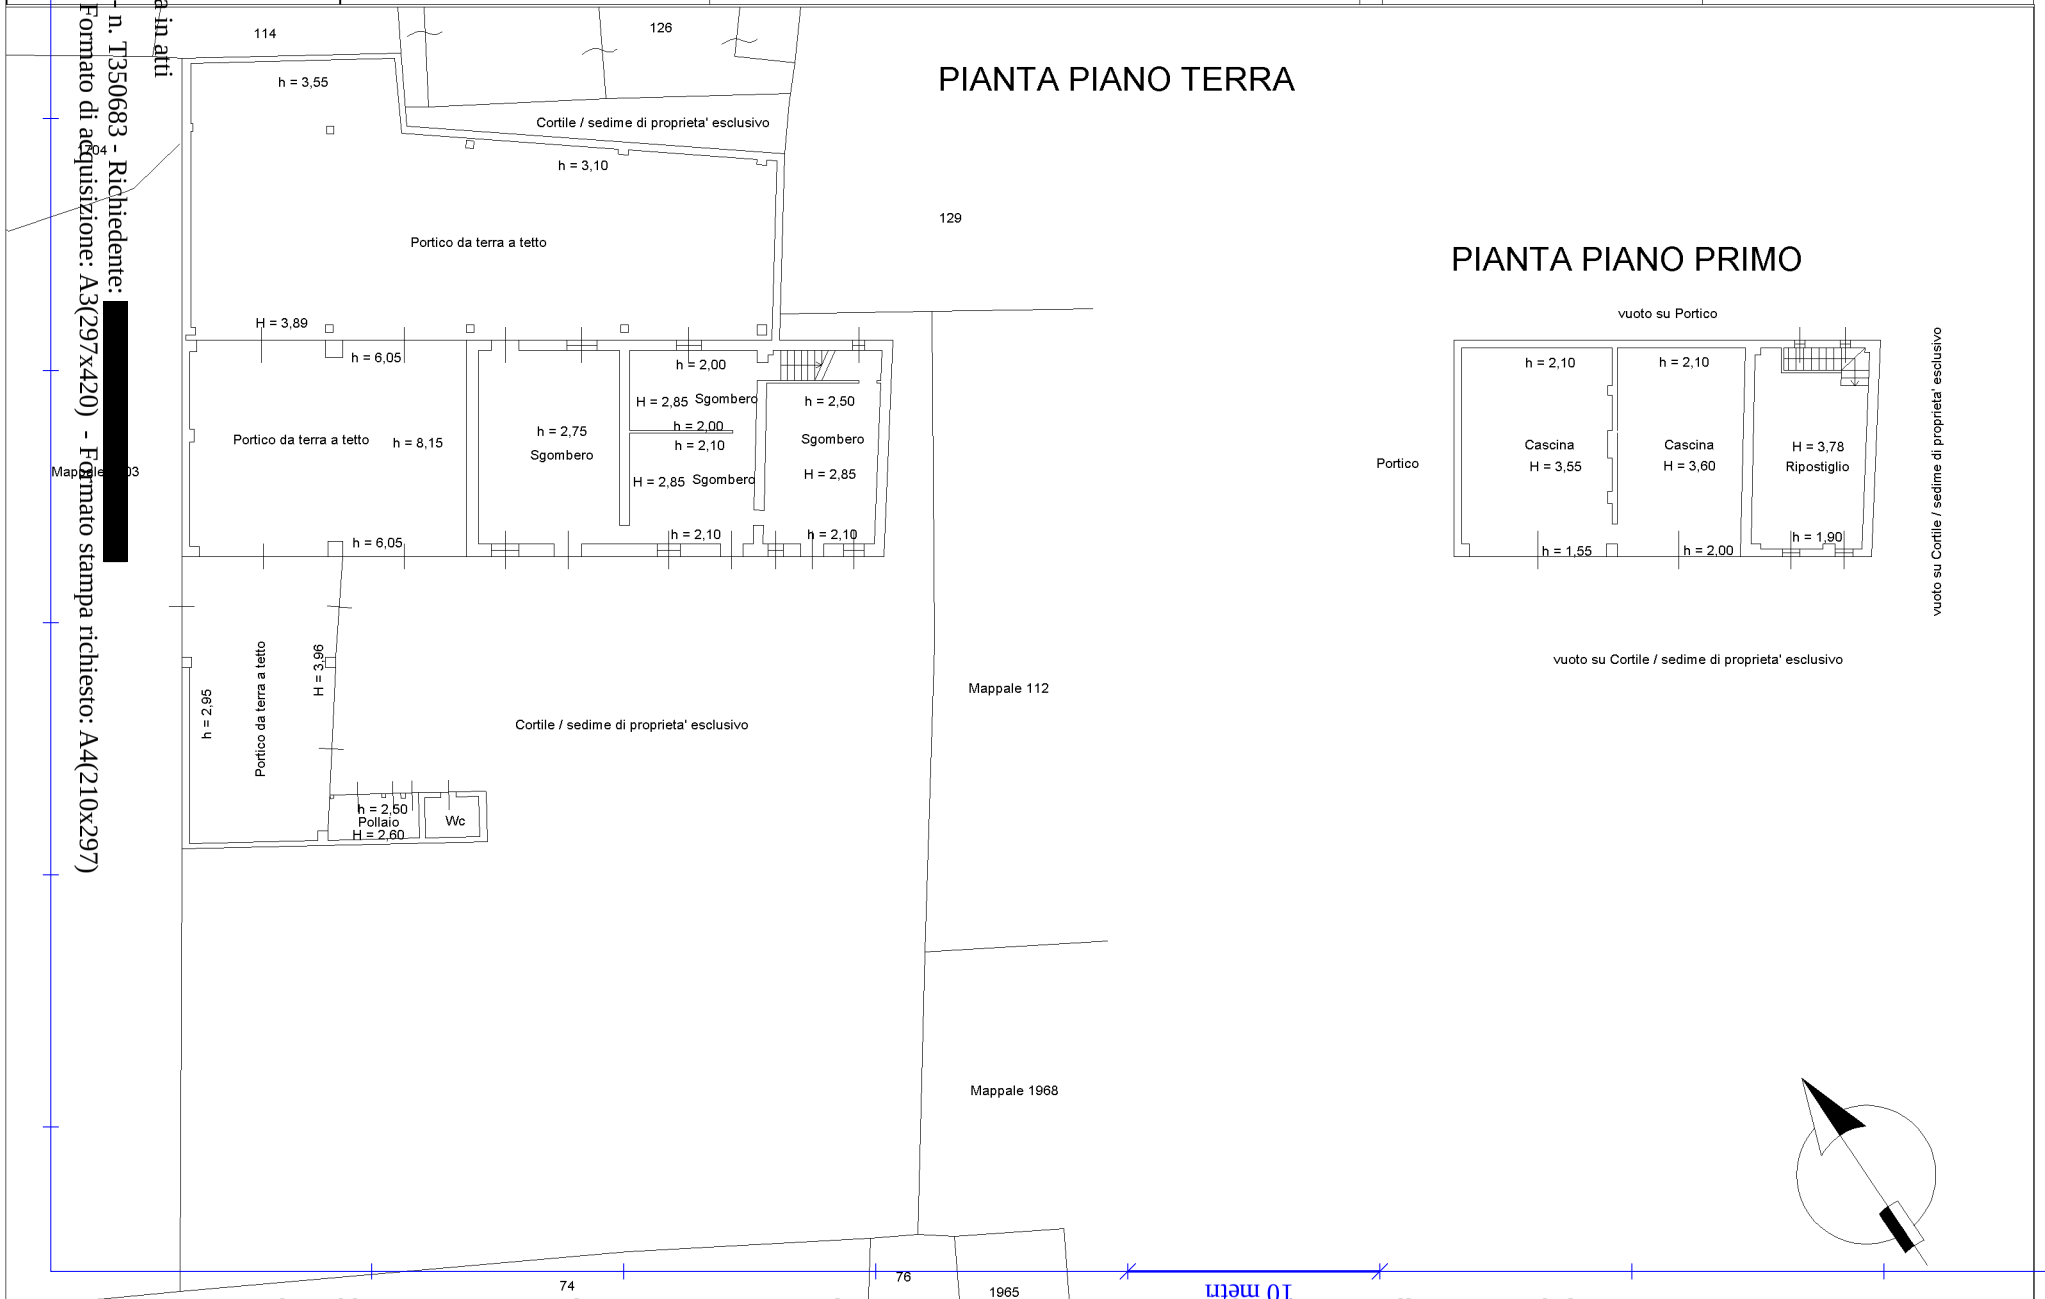

Catasto dei Fabbricati - Situazione al 26/11/2021 - Comune di FRASSINETO PO (D780) - < Foglio: 17 - Particella: 1967 - Subalterno: 0 >
VIA CAMILLO CAVOUR n. 14 piano: T-1;

Data: 26/11/2021 - n. T350683 - Richiedente: [redacted]