




xqi:PIANO TERRENO

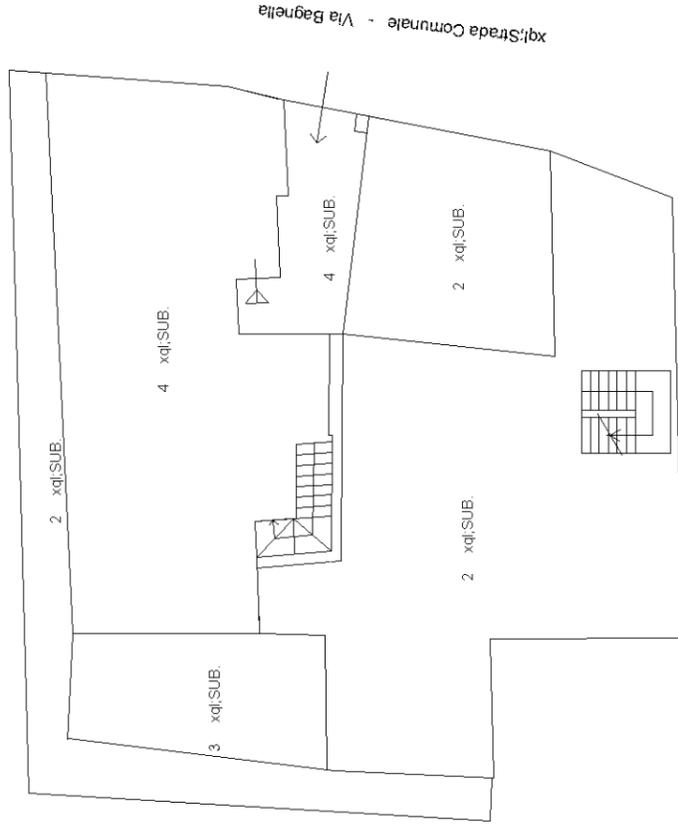

xqi:PIANO PRIMO

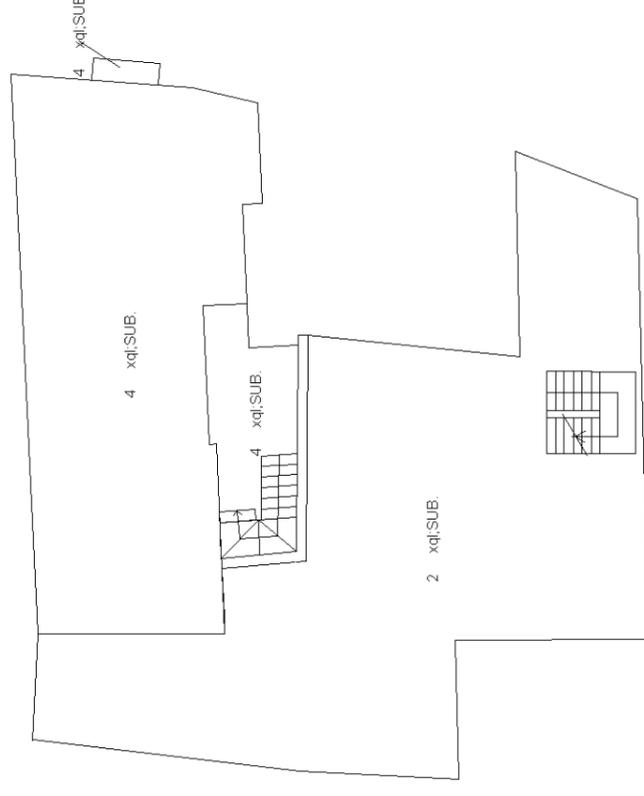

xqi:PIANO SECONDO

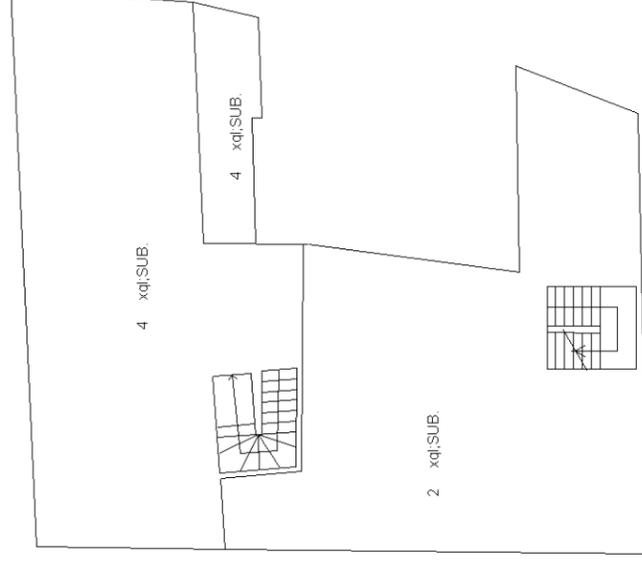

Agenzia delle Entrate
CATASTO FABBRICATI
Ufficio Provinciale di
Vercelli

Dichiarazione protocollo n. _____ del _____

Comune di Borgosesia

Via Bagnella

civ. 3

Identificativi Catastali:

Sezione:

Foglio: 71

Particella: 296

Subalterno: 4

Compilata da:
Gregori Lorella

Iscritto all'albo:
Geometri

Prov. Vercelli


N. 1535

Planimetria

Scheda n. 1


Scala 1:200

PIANO TERRENO

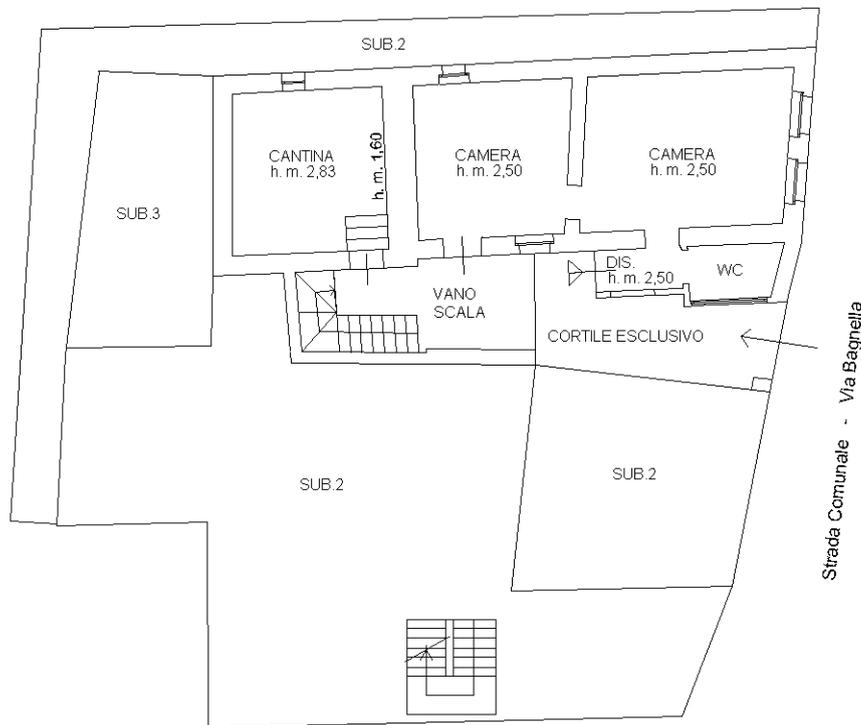

Strada Comunale - Via Bagnella

NORD

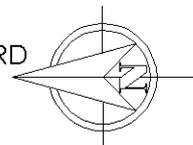

Agenzia delle Entrate
CATASTO FABBRICATI
Ufficio Provinciale di
Vercelli

Dichiarazione protocollo n. del

Comune di Borgosesia

Via Bagnella

civ. 3

Identificativi Catastali:

Sezione:

Foglio: 71

Particella: 296

Subalterno: 4

Compilata da:
Gregori Lorella

Iscritto all'albo:
Geometri

Prov. Vercelli


N. 1535

Planimetria


Scheda n. 2

Scala 1:200

PIANO PRIMO

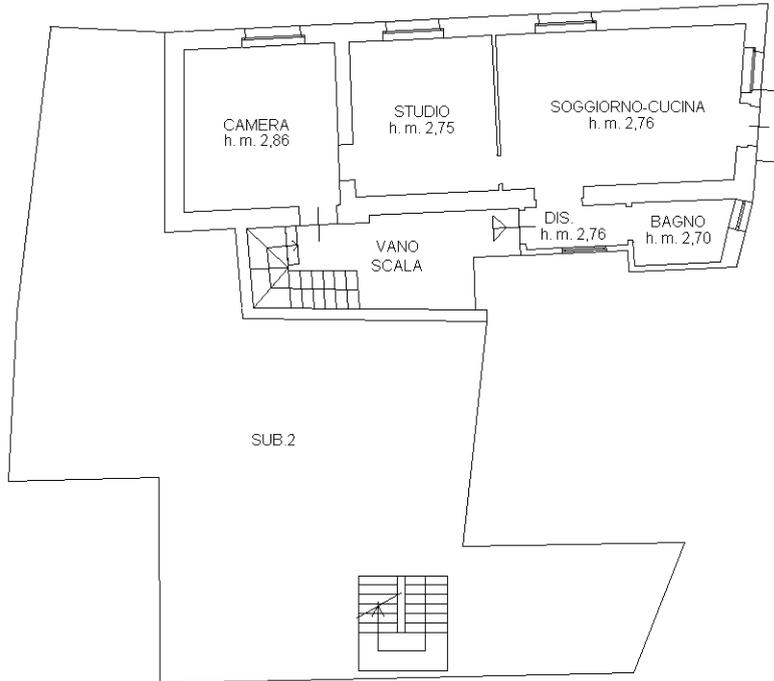

PIANO SECONDO

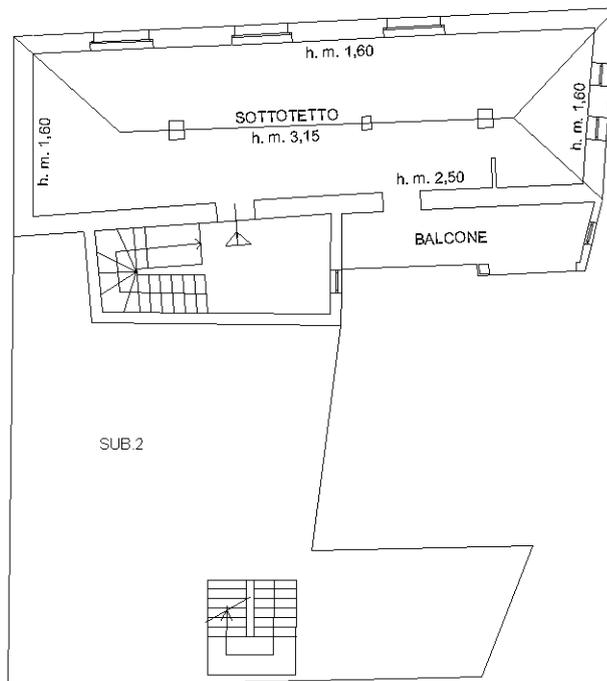

NORD

