


Legenda

- D = doccia
- W.C. = vano bagno
- dep. = deposito
- S = spogliatoio

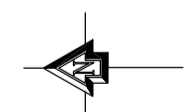

RILIEVO Il Tecnico: Ing. ALESSANDRO MAIO		Comune di Adelfia (BA)		LAVORO PLANIMETRIA VANO DOCCE E SPOGLIATOIO: FOGLIO N. 3 - PARTICELLA N. 260 - SUB 49	
DATA: DICEMBRE 2023	SCALA: <input type="radio"/> 1:1000 <input type="radio"/> 1:25000 <input type="radio"/> 1:200 <input type="radio"/> 1:500	TAVOLA: A 06	OGGETTO ELABORATO GRAFICO ALLEGATO ALLA RELAZIONE D'UFFICIO N. DI R.G. Es. 33-2023 -		
AGGIORNAMENTO: <input type="radio"/> 1:100 <input type="radio"/> 1:50	COMMITTENTE TRIBUNALE CIVILE DI BARI				

Comune di Adelfia (BA)

COMMITTENTE

TRIBUNALE CIVILE DI BARI

LAVORO

PLANIMETRIA VANO DOCCE E SPOGLIATOIO: FOGLIO N. 3 -
PARTICELLA N. 260 - SUB 49

RILIEVO

Il C.T.U.: Ing. ALESSANDRO MAIO

OGGETTO

ELABORATO GRAFICO ALLEGATO ALLA RELAZIONE D'UFFICIO
N. DI R.G. Es. 33-2023 -

DATA:
OTTOBRE 2023

AGGIORNAMENTO:

AGGIORNAMENTO:


SCALA:



- 1:1000 1:25000
 1:200 1:500
 1:100 1:50

TAVOLA:

A05

PLANIMETRIA SUB 49

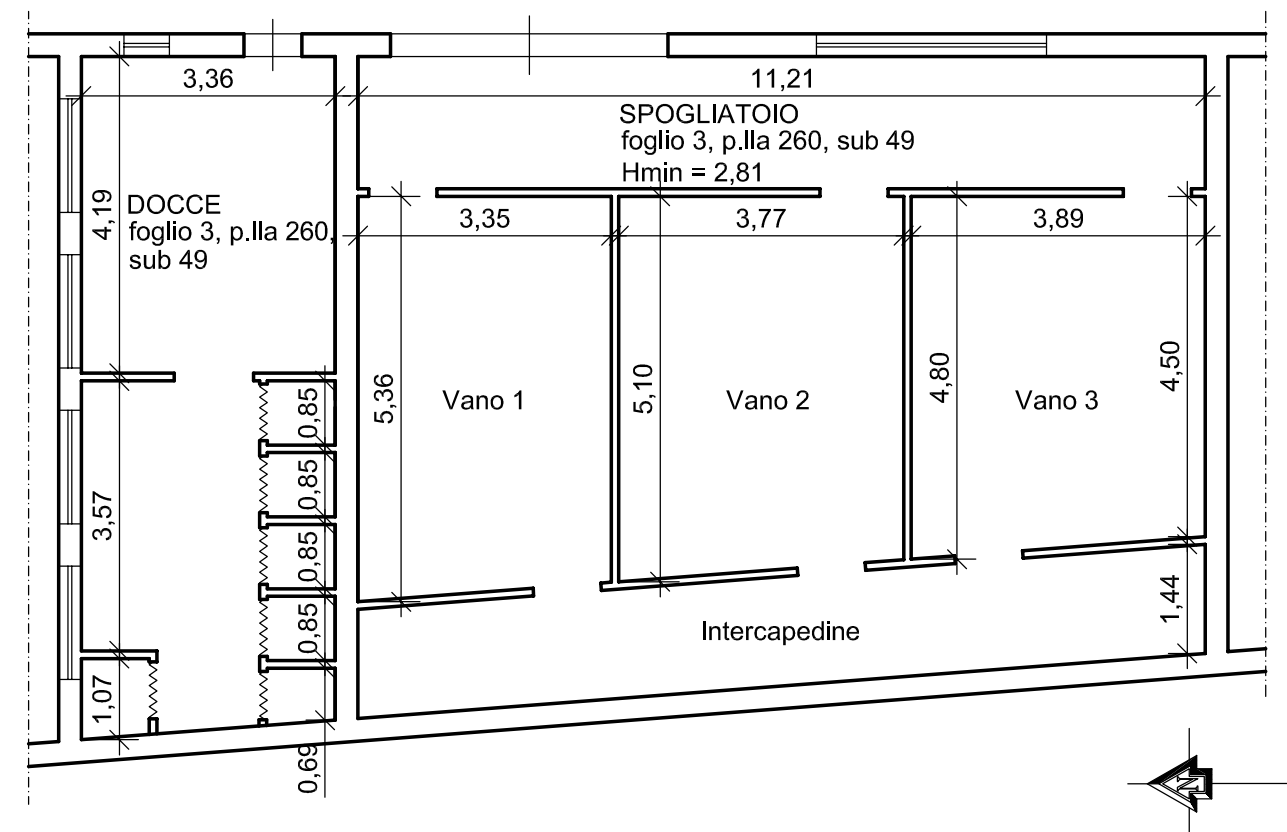

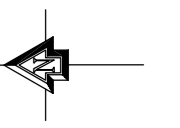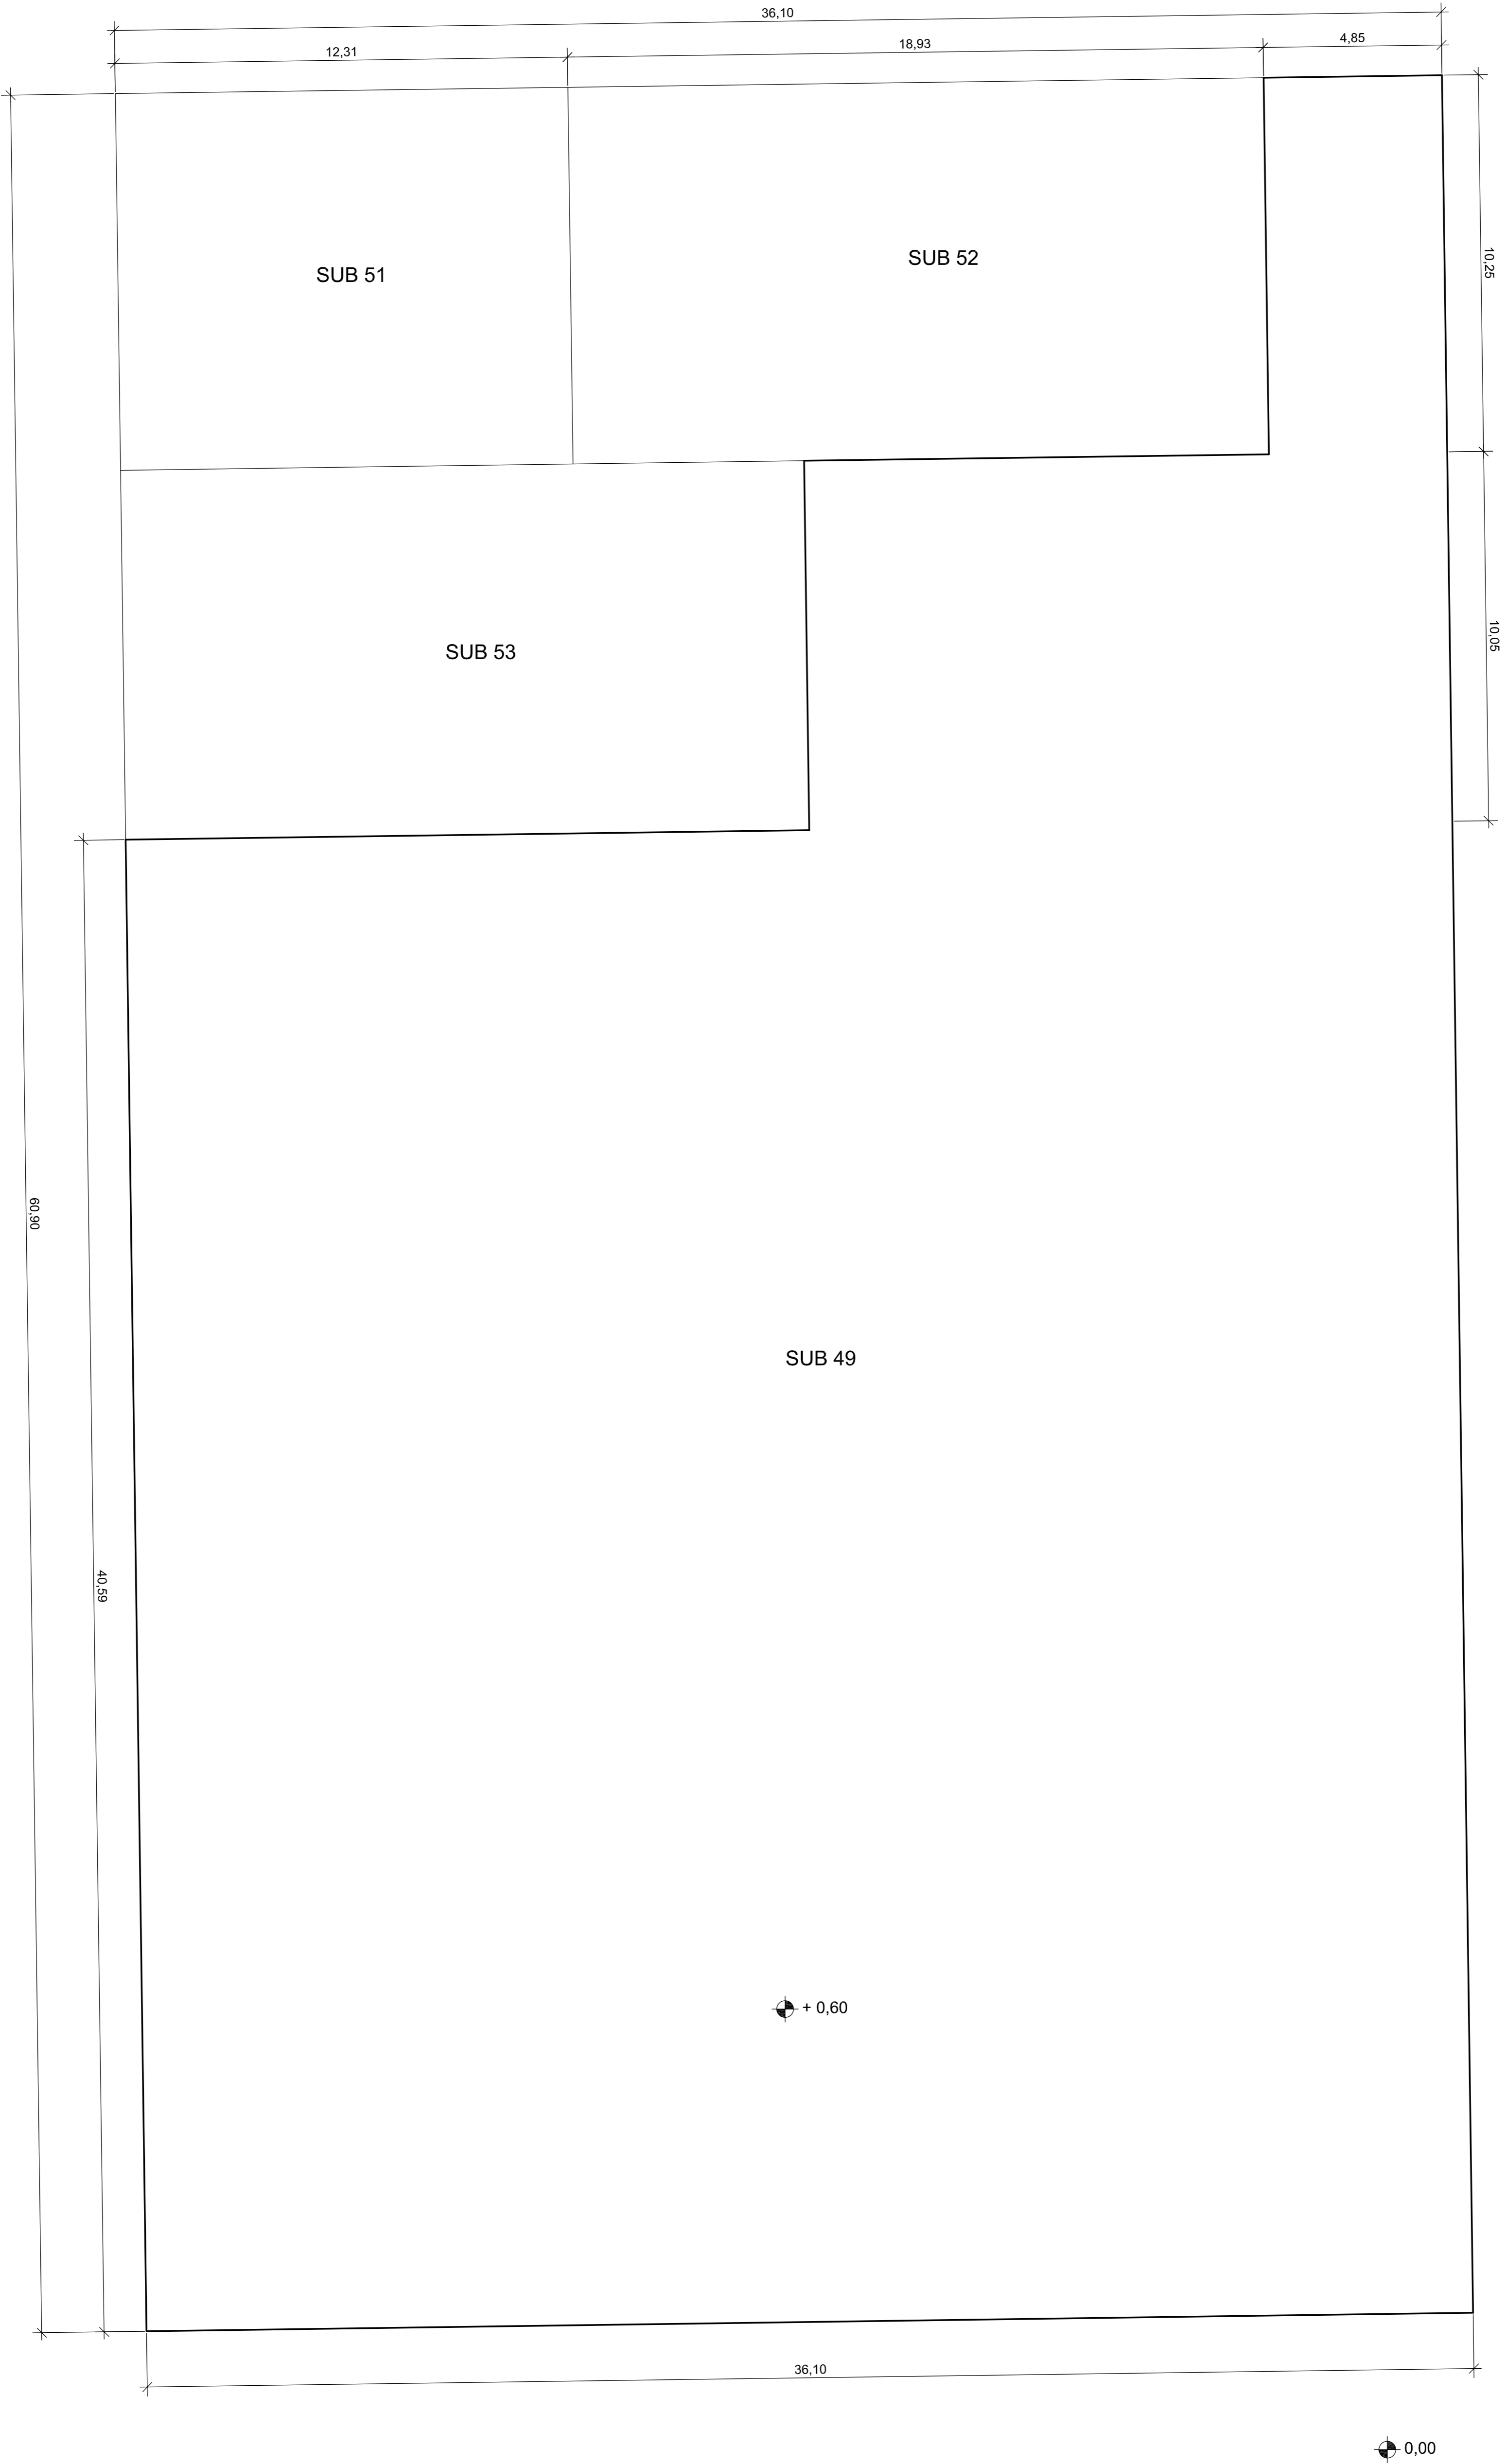

RILIEVO Il Tecnico: Ing. ALESSANDRO MAIO	
DATA: OTTOBRE 2023	SCALA: ○ 1:1000 ○ 1:25000 ○ 1:200 ○ 1:500 ● 1:100 ○ 1:50
AGGIORNAMENTO:	
AGGIORNAMENTO:	

Comune di Adelfia (BA)	
A 07	OGGETTO ELABORATO GRAFICO ALLEGATO ALLA RELAZIONE D'UFFICIO N. DI R.G. Es. 33-2023 -

LAVORO PLANIMETRIA DELL'AREA EX CAMPI DI CALCETTO: FOGLIO N. 3 - PARTICELLA N. 260 - SUB 49
COMMITTENTE TRIBUNALE CIVILE DI BARI