

**Agenzia del Territorio
CATASTO FABBRICATI
Ufficio Provinciale di
Bari**

Dichiarazione protocollo n. BA0279840 del 05/06/2009

Planimetria di u.i.u. in Comune di Bitonto

Via Muro Pendile

civ. 25-29-31

Identificativi Catastali:

Sezione:
Foglio: 49
Particella: 990
Subalterno: 5

Compilata da:
Garofalo Paolo Domenico
Iscritto all'albo:
Geometri

Prov. Bari


N. 4149

Scheda n. 1 Scala 1:200

Piano Terra

H imposta = m. 1,90


H in chiave = m. 2,80

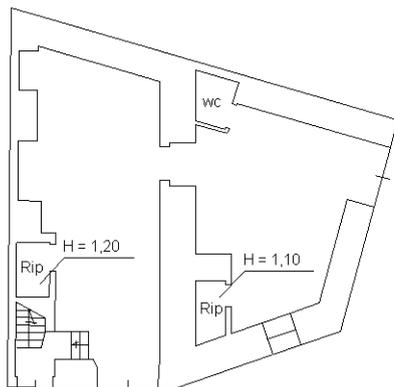

Via Muro Pendile

Piano Primo


H = m. 3,50

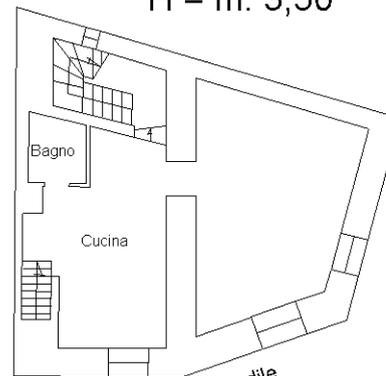

Via Muro Pendile

Piano Secondo


H = m. 2,95

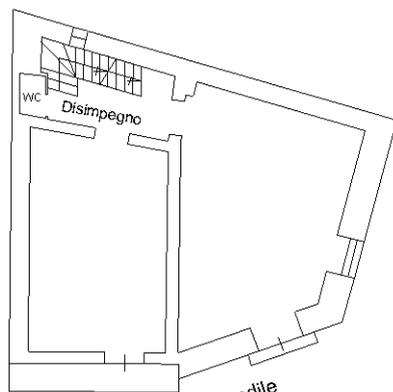


Via Muro Pendile

Piano Terzo

(Lastrico solare)

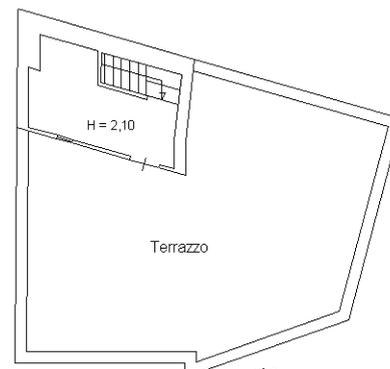

Via Muro Pendile



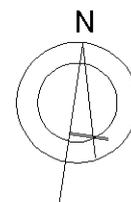


Ultima planimetria in atti

Catasto dei Fabbricati - Situazione al 29/10/2021 - Comune di BITONTO (A893) - < Foglio: 49 - Particella: 990 - Subalterno: 5 >
VIA MURO PENDILE n. 25/27 n. 29 n. 31 piano: T-1-2-3;

allegato n°12- PLANIMETRIA DEL LOTTO (1:100)

PROCEDURA
ESECUTIVA
N° 258/2021RGE

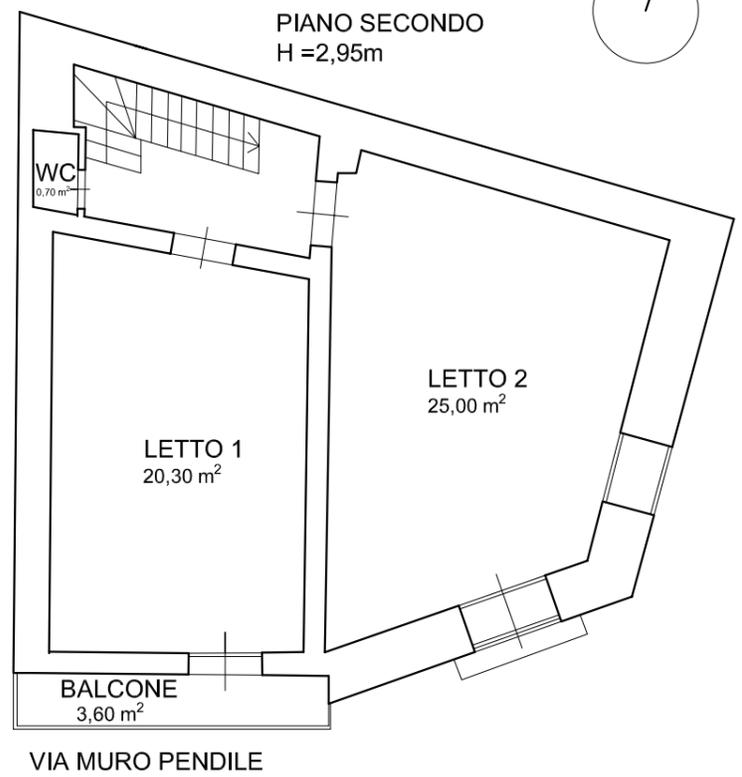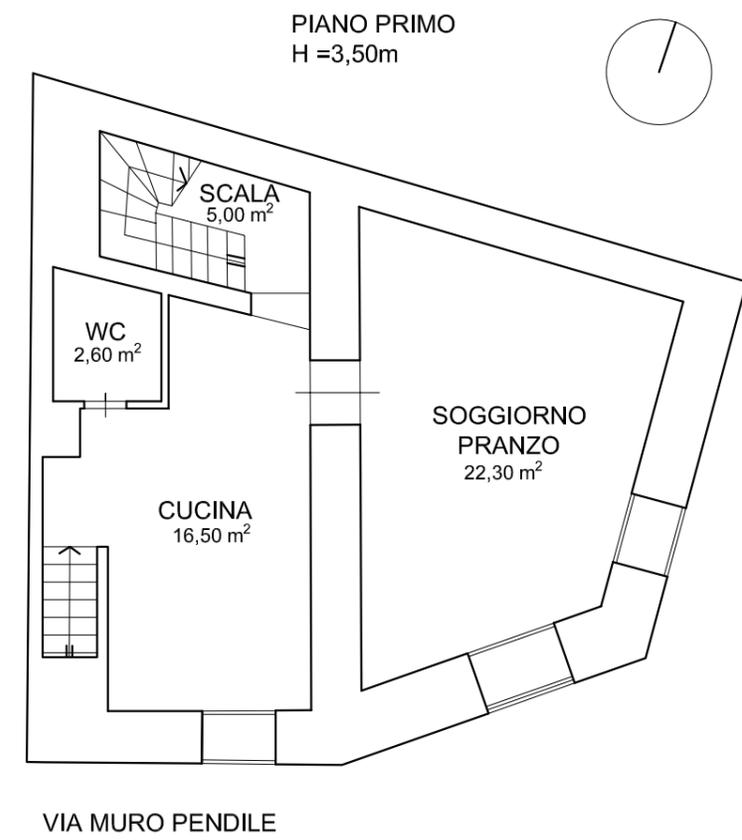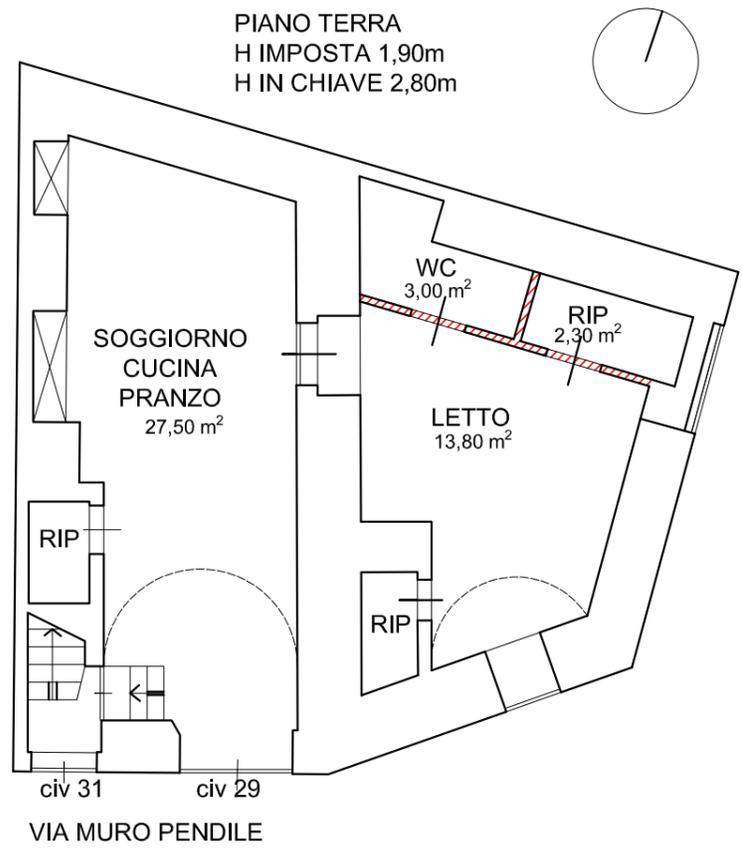

LIEVI DIFFORMITA' SANABILI