

# Donato Salomone - Ingegnere

Ingegneria Civile - Industriale - Idraulica - Urbanistica - Manutenzione programmata  
di patrimoni immobiliari - Sicurezza sul lavoro - Consulente Tecnico del Giudice

**TRIBUNALE DI BARI - UFFICIO ESECUZIONI IMMOBILIARI**

**PROC. N° 236/2019 R. G. E. - G. E. Dott.ssa Assunta Napoliello**

PROMOSSA DA:

IN DANNO DI:

**ALLEGATO N. 02) ALLA RELAZIONE DI STIMA DEL  
LOTTO UNICO**

**FABBRICATO INDUSTRIALE IN NOICATTARO (BA) AL VIALE  
GENNARO DECARO SINDACO, LOTTI 16-17-18 ZONA P.I.P.**

**IN CATASTO: FOGLIO N. 13 DI NOICATTARO, P.LLA NN. 655, SUB. 1**

**CONSULENTE TECNICO D'UFFICIO :**

dott. ing. Donato Salomone  
Bari - via De Rossi, 169 - 70122  
Cod. Fisc. SLM DNT 55R15 A662T  
P.IVA: 03414650725

Ordine degli Ingegneri di Bari n. 3533

OGGETTO

**PLANIMETRIE DELLO STATO DEI LUOGHI**

NOTE	RAPP.	ELABORAZIONE	FILE	RIF.
				<b>TAVOLA</b>
<b>DATA</b>	<b>AGGIORNAMENTI</b>			
LUGLIO 2019	PRIMA EMISSIONE			0
				1
				2
				3
				4
				5
				6

**PLAN**


**Studio Tecnico di Ingegneria ed Architettura - 70122 - Bari, Via De Rossi n. 169**

Tel: 080/5730549; Fax: 080/5249866; cell: 347/7964274; e-mail: d.salomones02@tiscali.it; P.E.C.: ingdonatosalomone@pec.giuffre.it



# PIANO INTERRATO

RAPP. 1:100

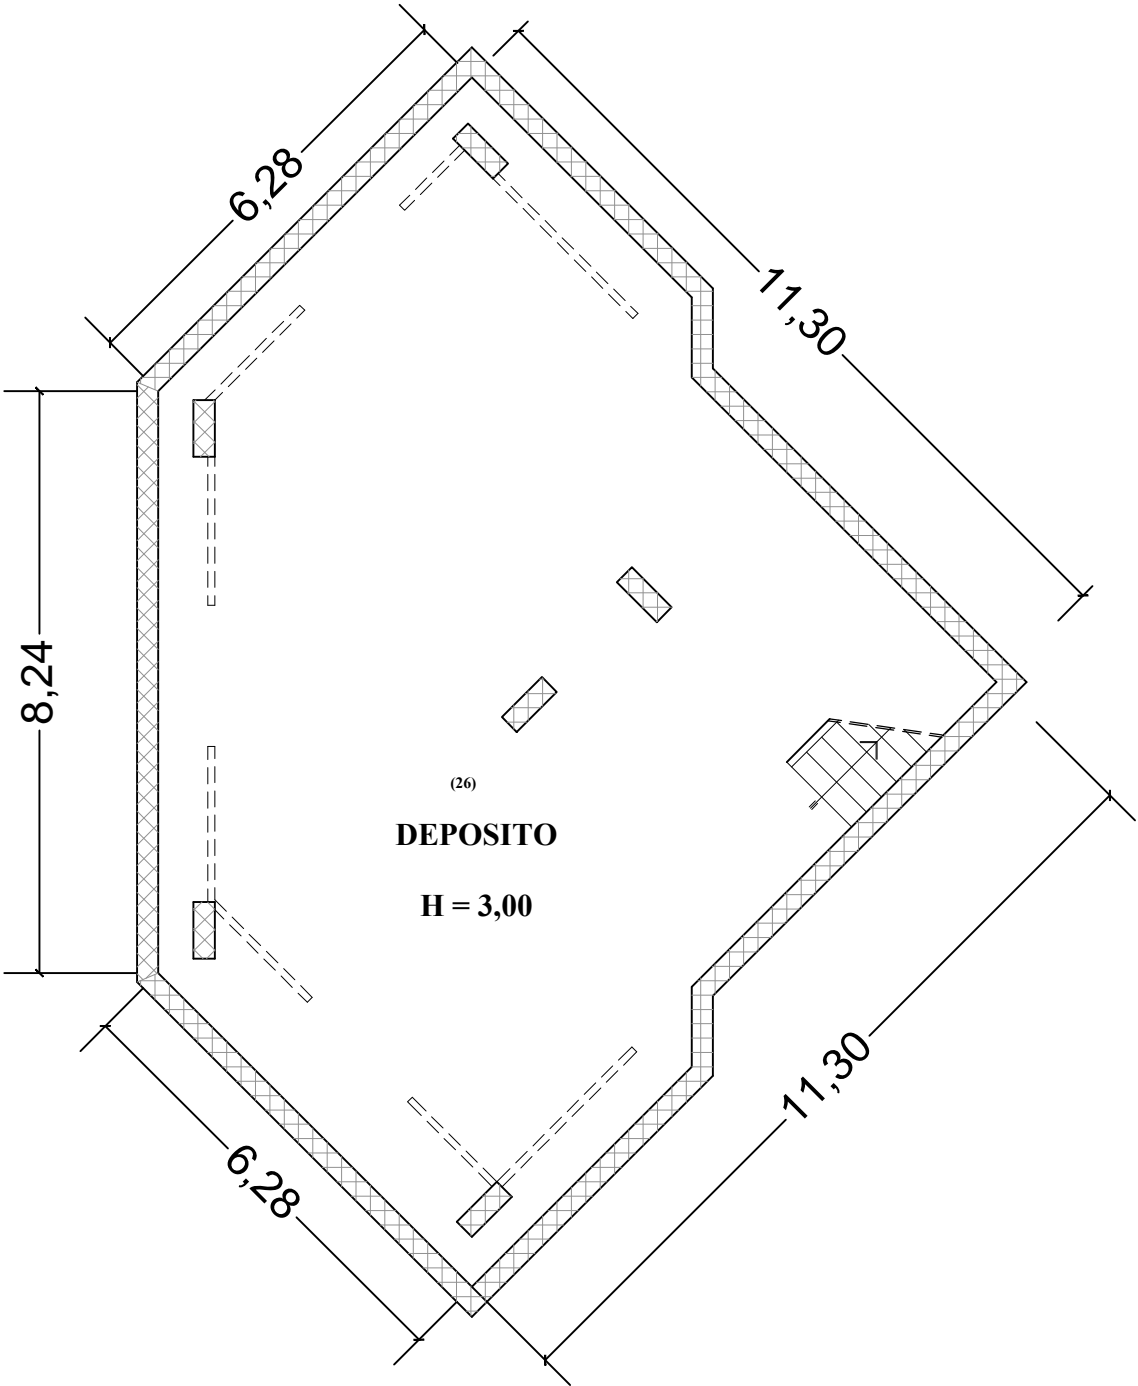


=====  
**Interventi eseguiti in difformità dai titoli edilizi  
mancata realizzazione della intercapedine**



PIANO TERRA

RAPP. 1:100

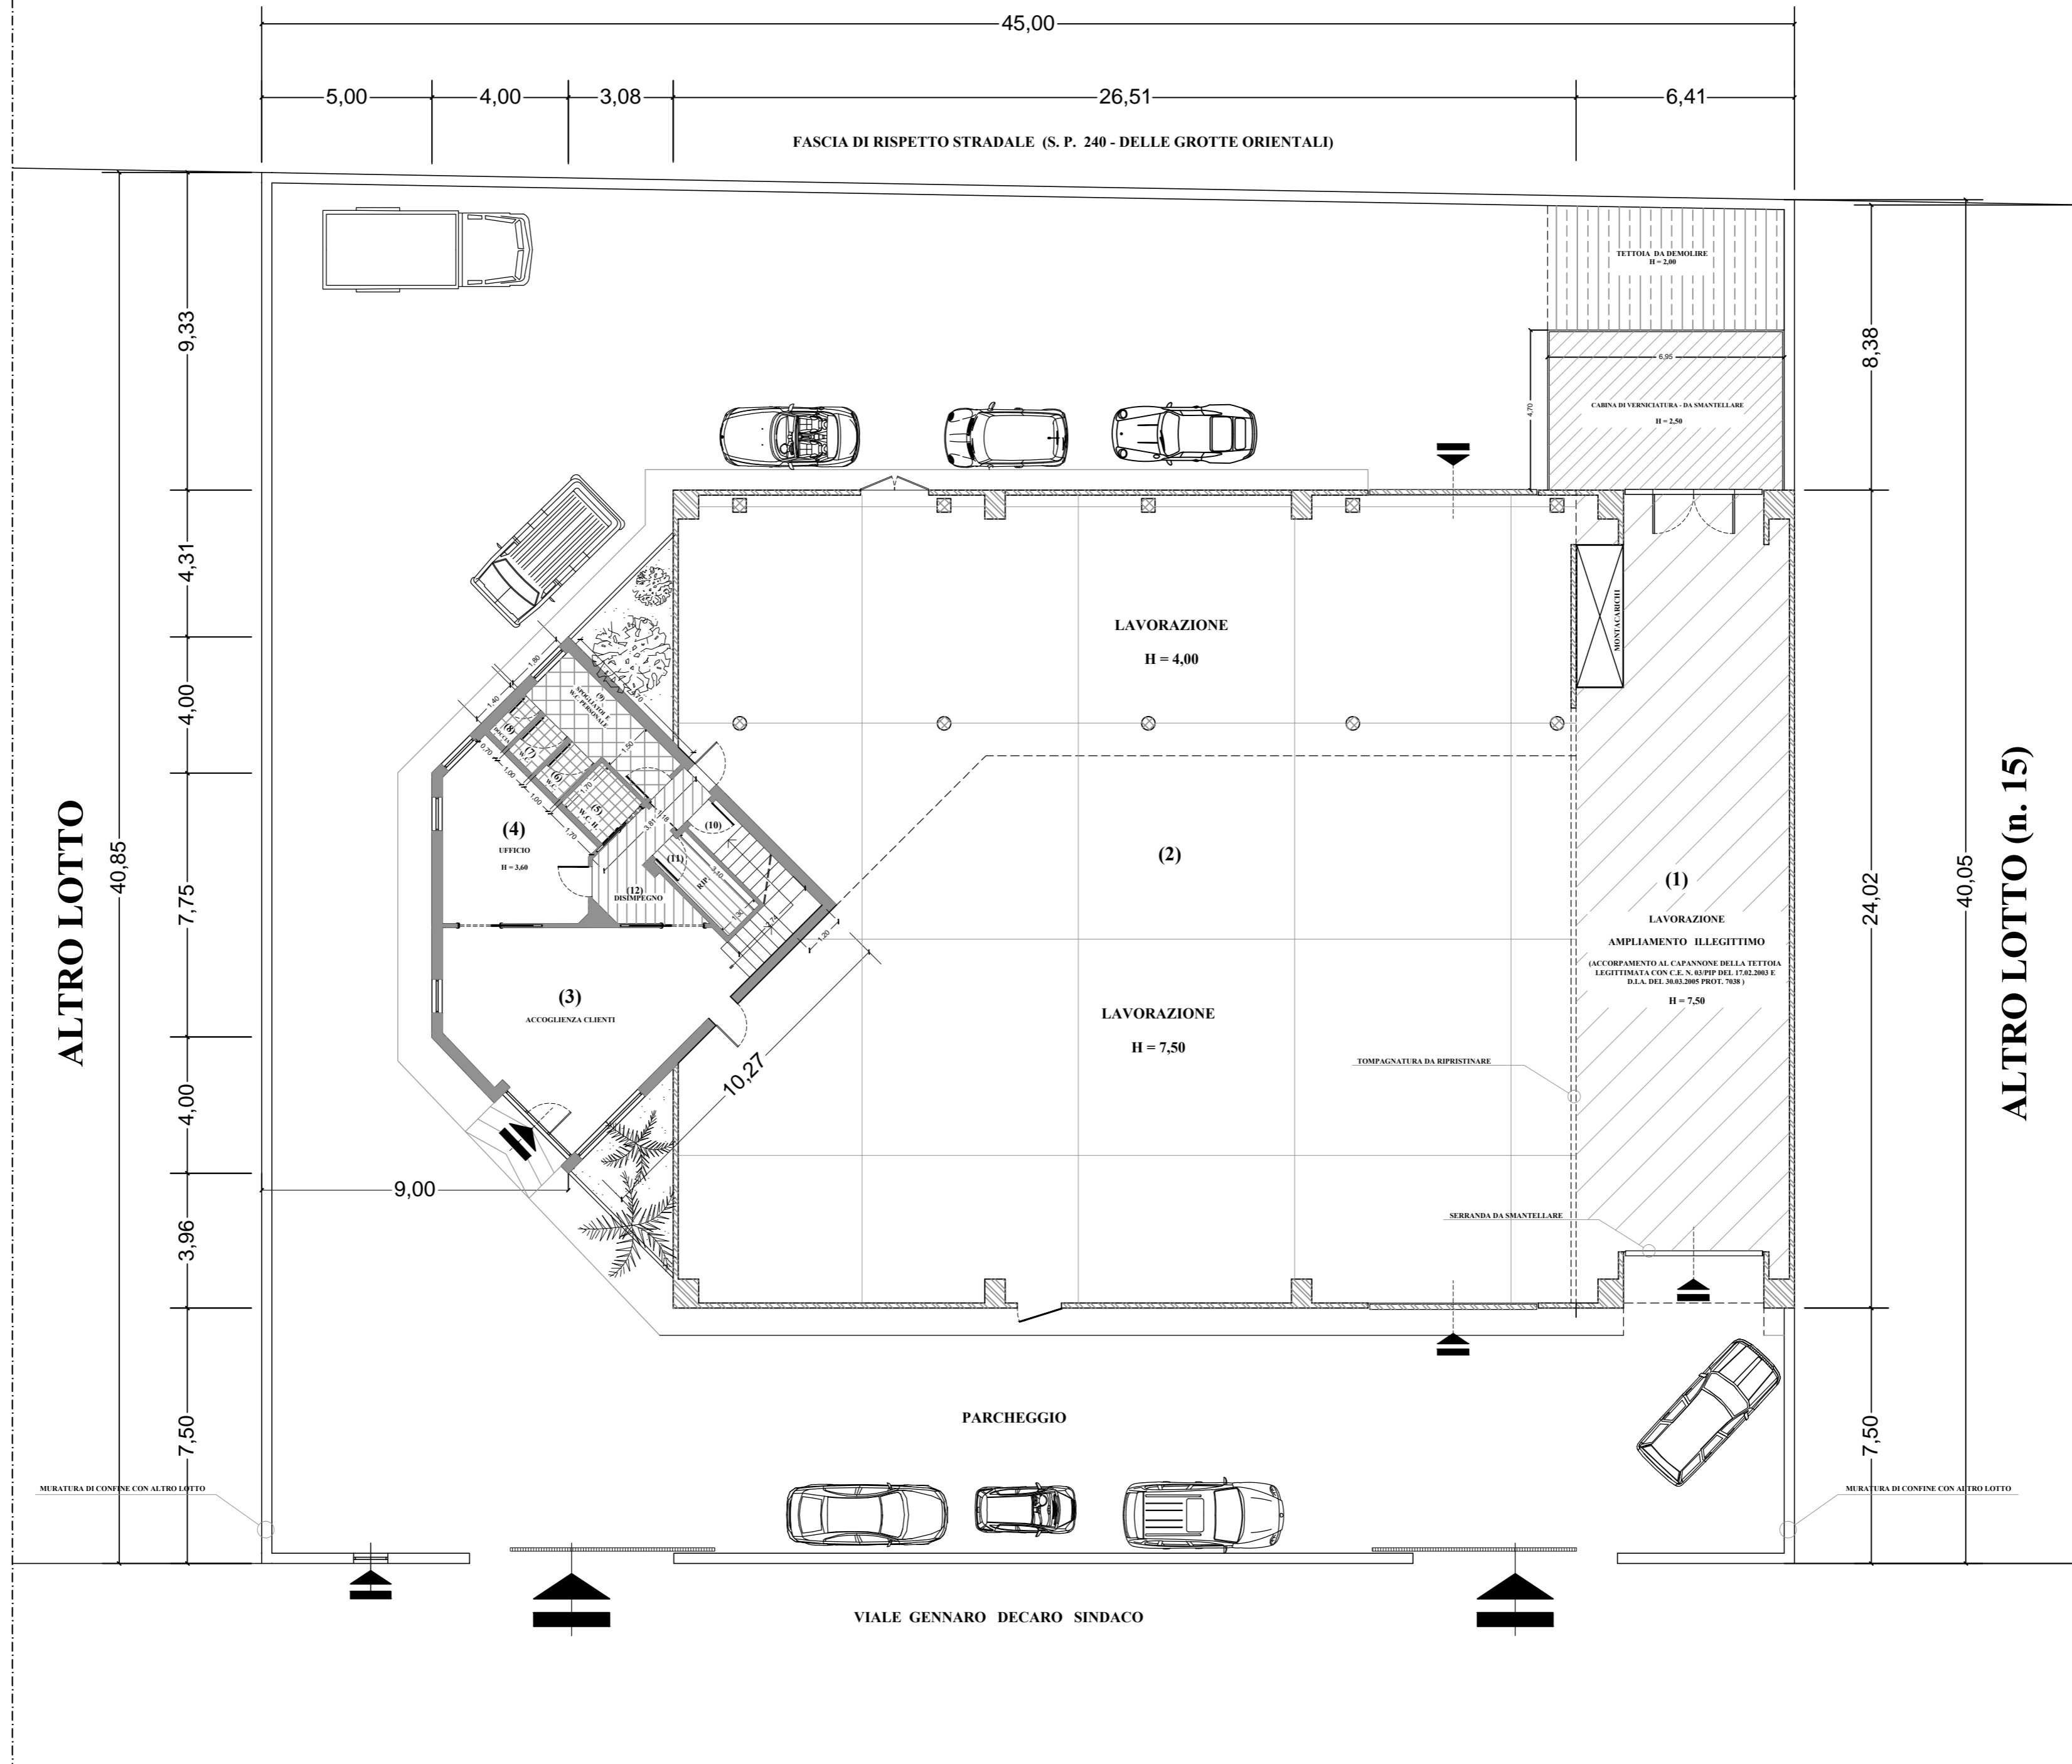


ALTRLO LOTTO

ALTRLO LOTTO (n. 15)

VIALE GENNARO DECARO SINDACO

PIANO PRIMO

RAPP. 1:100

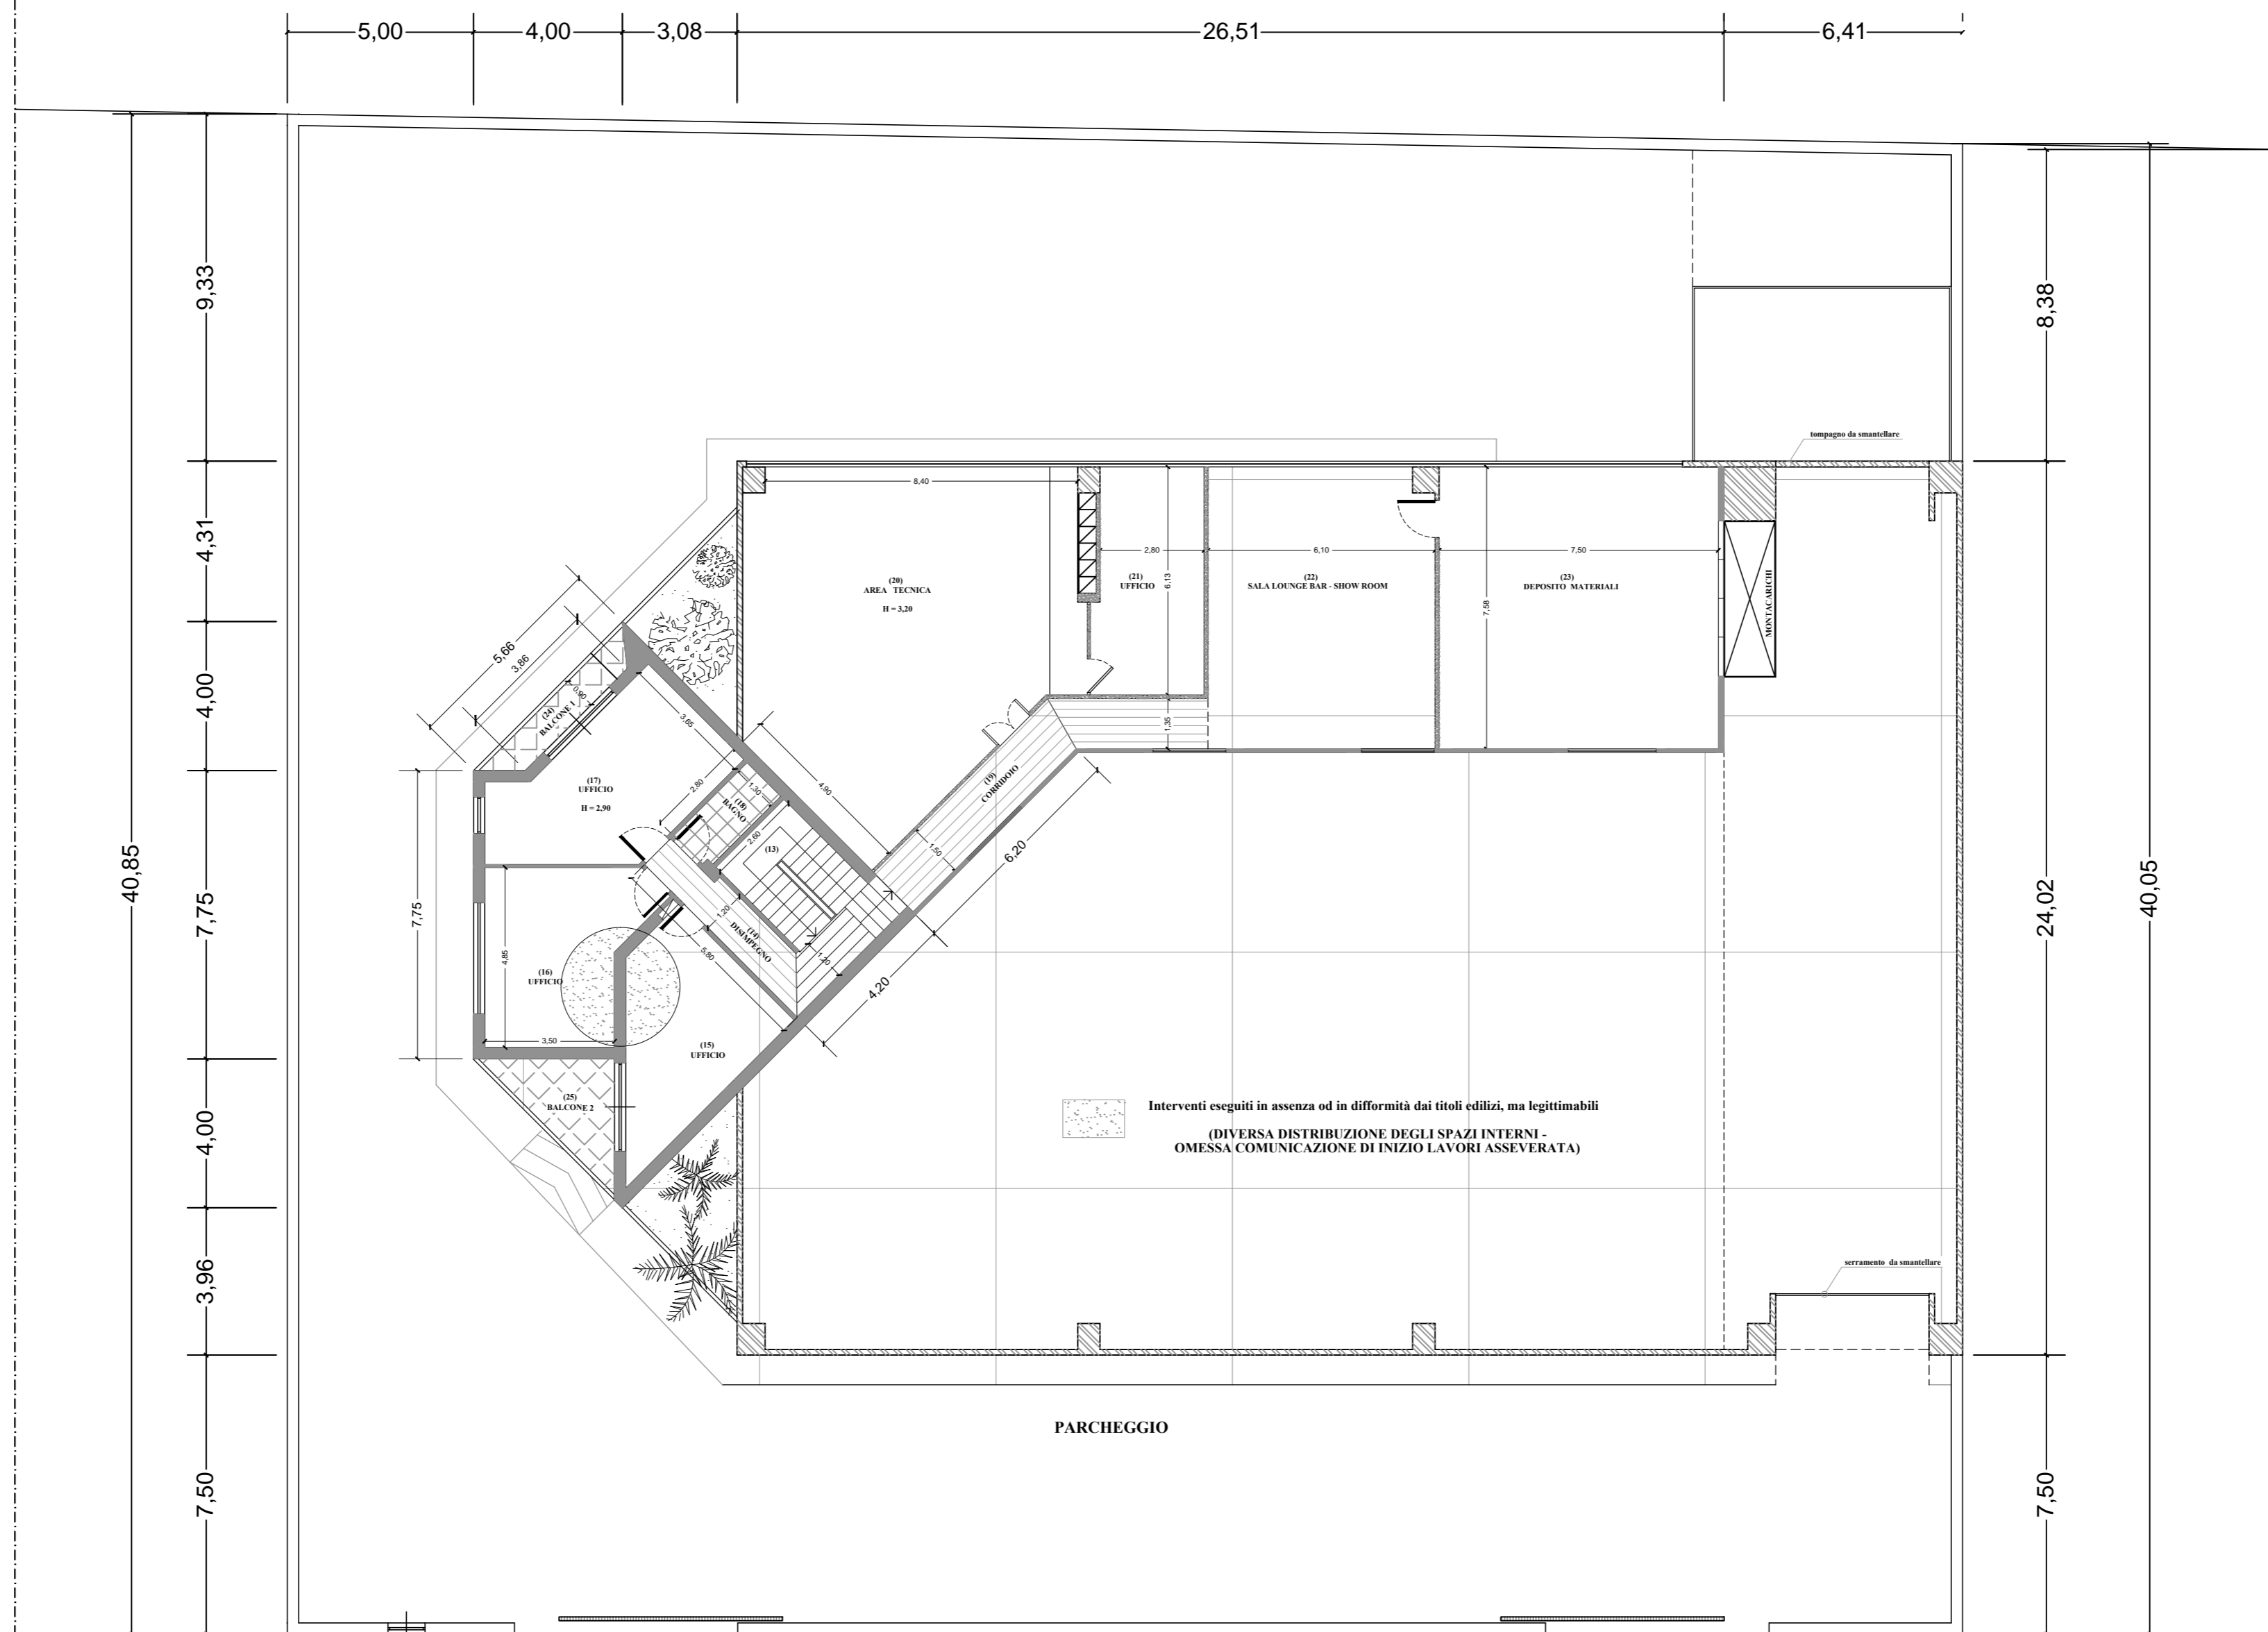

PIANO PRIMO

RAPP. 1:100

