PLANIMETRIA DI RILIEVO
Tribunale di Bari - R.G.Esec. n. 160/2024
Lotto unico

PIANTA PIANO TERRA
H= 2,70 m

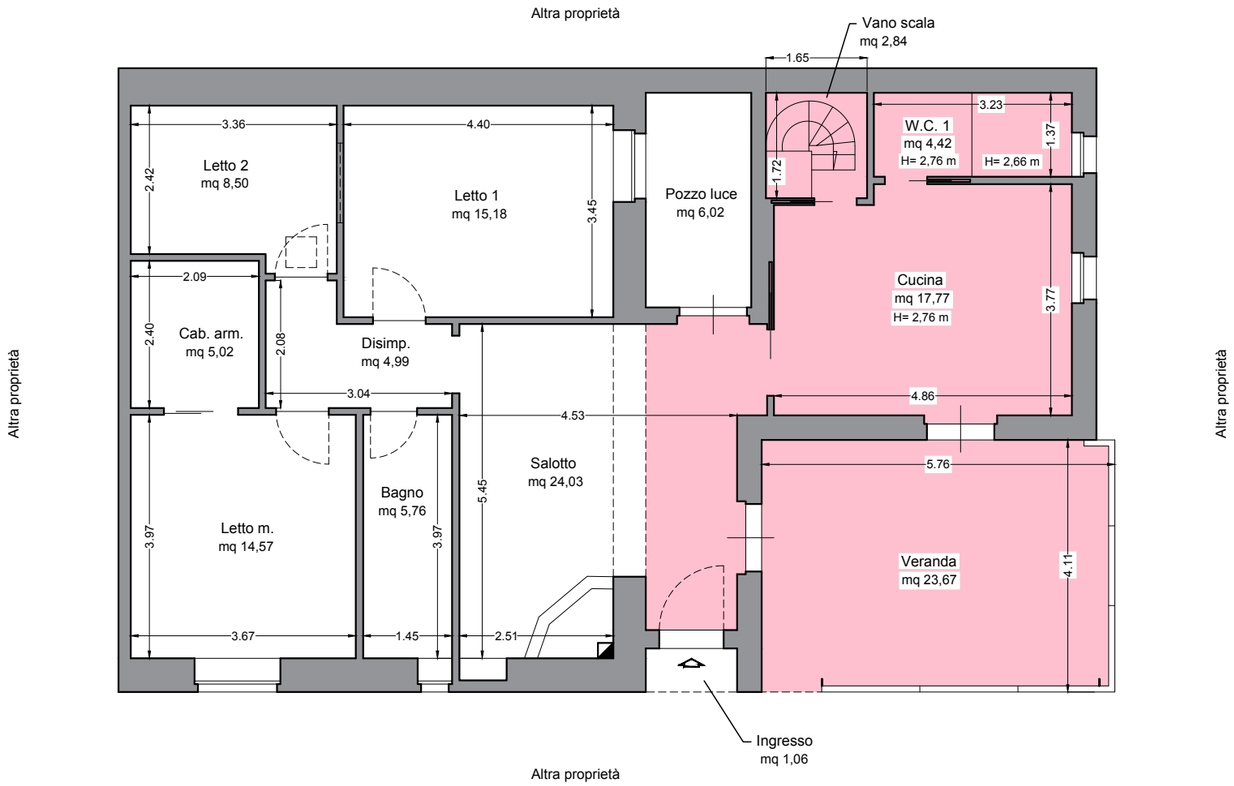

PIANTA PIANO SEMINTERRATO
H= 2,65 m

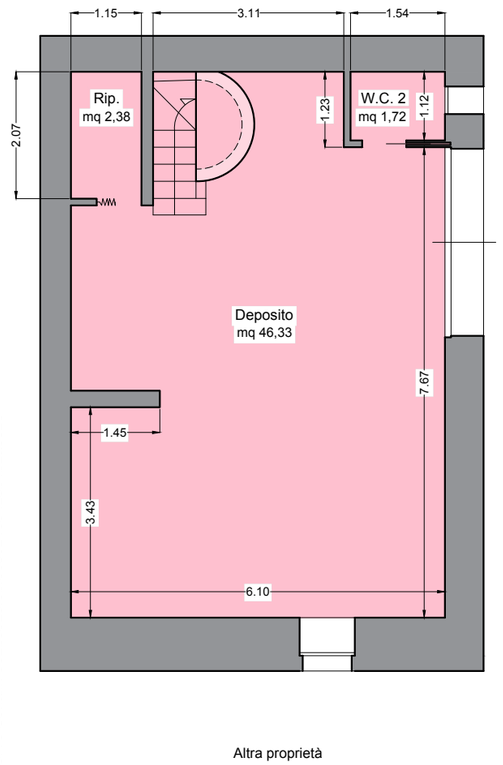

Porzioni di immobile realizzate abusivamente

L' Esperto Stimatore *Geom. Laera Antonio*	Comune di Santeramo in Colle Foglio 101 - P.lla 248 - Sub 4/ P.lla 352 - Sub. 1 Contrada Gravinella - De Luca II n. 3/A	N SCALA 1:100

Firmato Da: LAERA ANTONIO Emesso Da: ARUBAPEC S.P.A. NG CA 3 Serial#: 331b5e29f5bfe6c6148e41cb4b2a5528