

Agenzia del Territorio
CATASTO FABBRICATI
 Ufficio Provinciale di
Bari

Dichiarazione protocollo n. BA0261748 del 27/05/2011

Planimetria di u.i.u. in Comune di Bitritto

Via Alessandro Volta

civ. 30-28

Identificativi Catastali:

Sezione:

Foglio: 11

Particella: 388

Subalterno: 1





Compilata da:
Mangialardi NicolaIscritto all'albo:
Geometri

Prov. Bari

N. 3330

Scheda n. 1

Scala 1:200

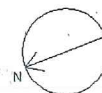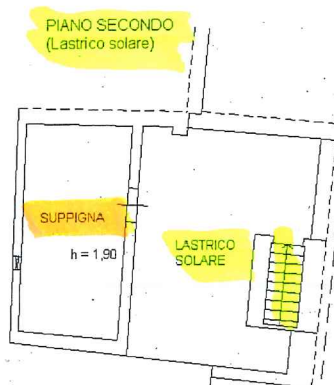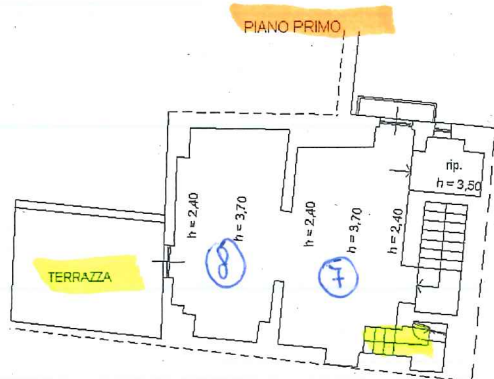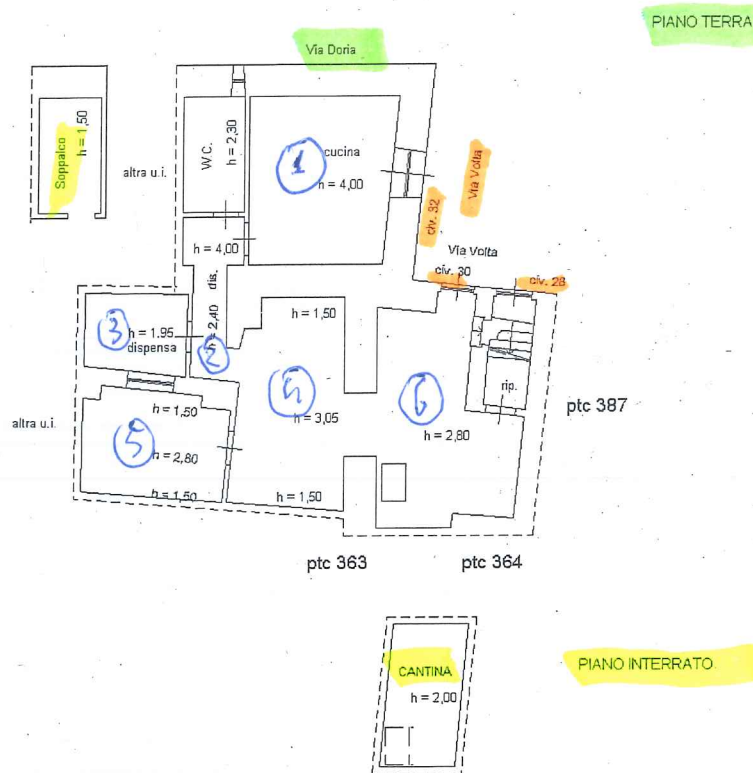



N=11000

E=-1600

1 Particella: 358

Comune: (BA) BITRITTO
Foglio: 11
Scala originale: 1:1000
Dimensione cornice: 267.000 x 189.000 met
Protocollo pratica T101676/2024
10-Set-2024 10:34:2