
Data: 08/03/2025 - n. T147653 - Richiedente: Telematico

Ultima planimetria in atti
Data: 08/03/2025 - n. T147653 - Richiedente: Telematico
Totale schede: 1 - Formato di acquisizione: A3(297x420) - Formato stampa richiesto: A4(210x297) - Fattore di scala non utilizzabile


Agenzia delle Entrate
CATASTO FABBRICATI
Ufficio provinciale di Bari

ELABORATO PLANIMETRICO	Compilato da: Stigliani Lucio	Iscritto all'albo: Geometri	Prov. Matera	N. 01174
Comune di Casamassima	Sezione:	Foglio: 11	Particella: 346	Protocollo n. BA0325662 del 16/11/2015
Dimostrazione grafica dei subalterni		Tipo Mappale n.	del	Scala 1 : 1000

PIANO TERRA

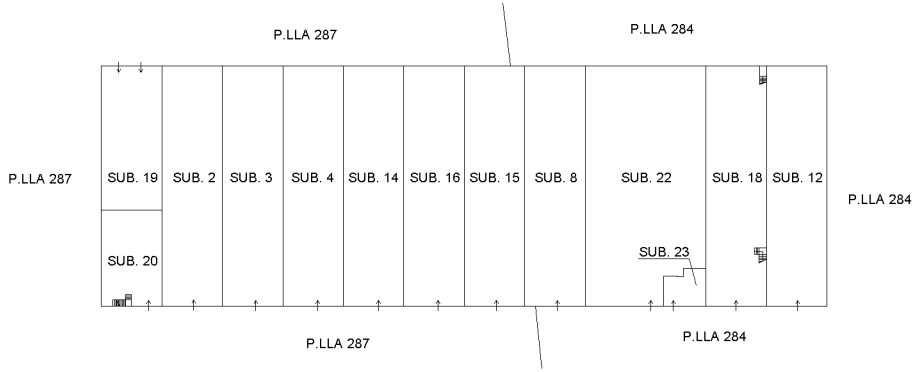

PIANO PRIMO (SOPPALCO)

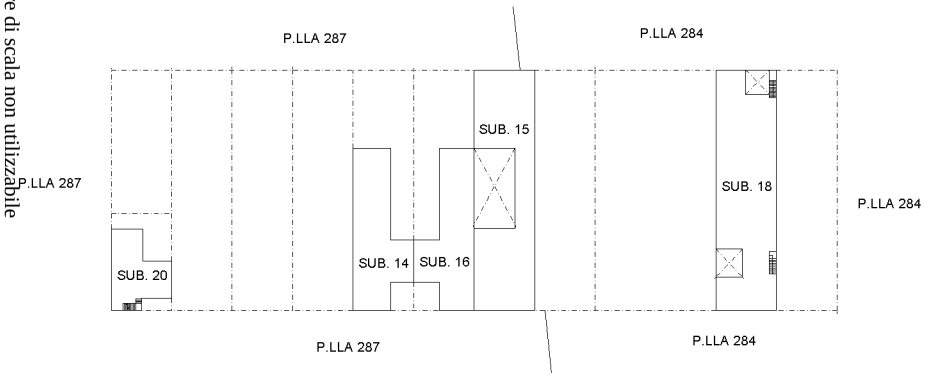

PIANO COPERTURA

