
# PIANO TERRA

Scala 1:150

## Misurazioni

Altezza utile netta interna. 2,71 m

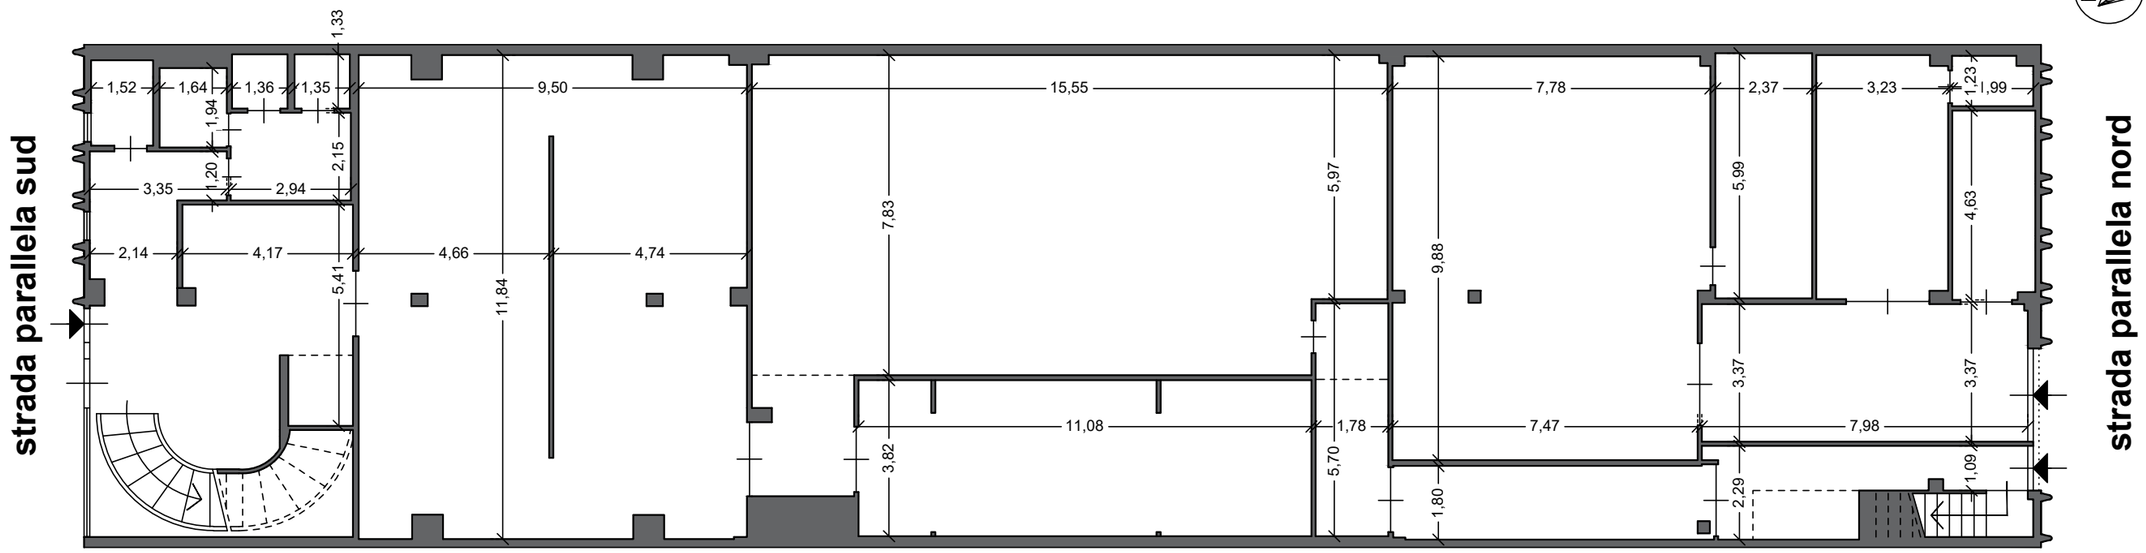



## Destinazioni degli ambienti e superfici

**STot.utile netta fruibile = 519,35 mq - STot.lorda = 588,45 mq**

**RECEPTION-ESPOSIZIONE-DEPOSITO-SERVIZI STot.utile netta fruibile = 371,53 mq**

**DEPOSITO STot.utile netta fruibile = 147,82 mq**

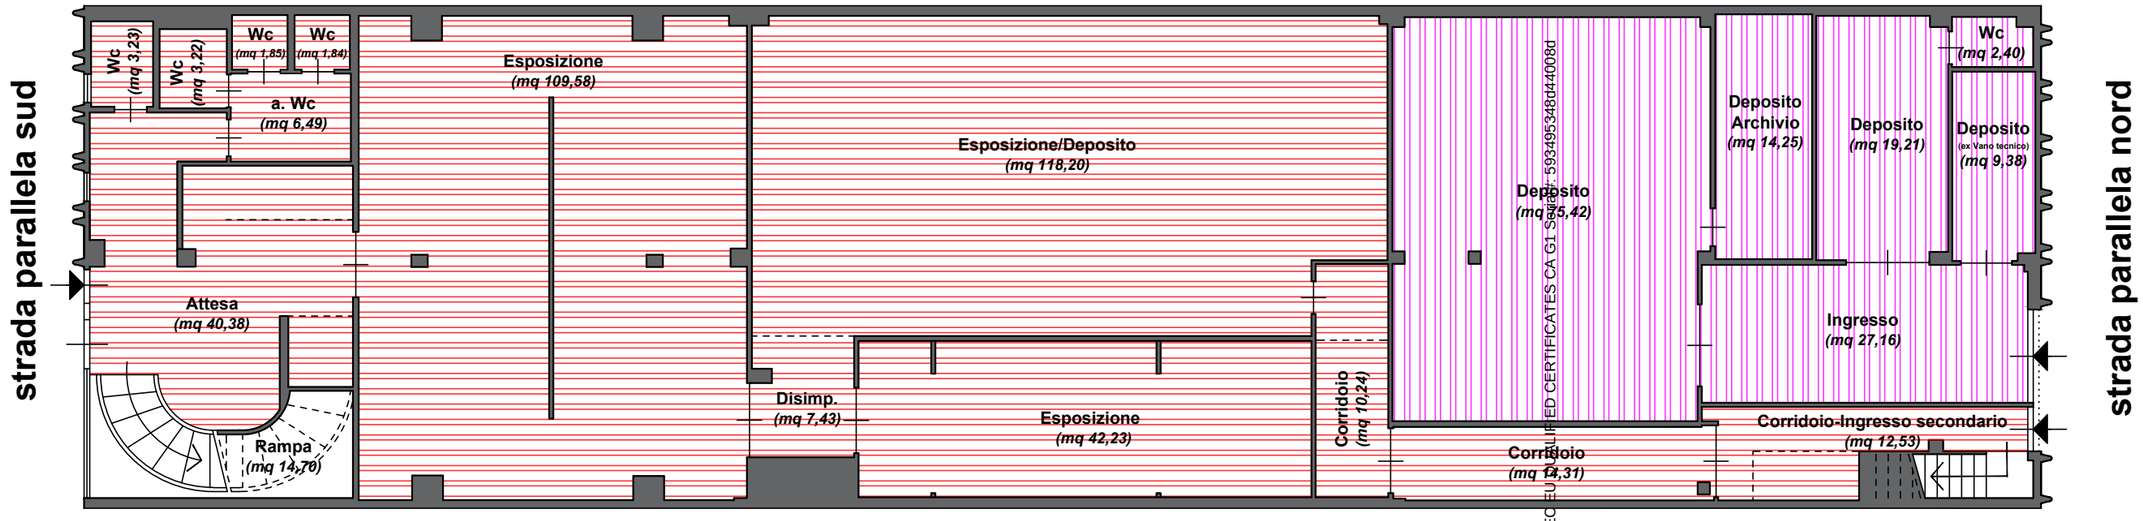


TRIBUNALE DI BARI
II° SEZIONE CIVILE - Ufficio Esecuzioni Immobiliari
Proc. Esecutiva r.g. n° 510/2024

Ill.mo Sig. Presidente Dr. Antonio Ruffino

**Elaborato grafico n° 2**

**Casamassima. Centro Commerciale "Il Baricentro"**
**LOTTO n° 3. Modulo 6: planimetria del piano terra**

Il C.T.U.
**Ing. Luigi Cea**

Firmato Da: LUIGI CEA Emesso Da: ARUBAPEC EU QUALIFIED CERTIFICATES CA G1 Serial: 59349534804400 8d