


PLANIMETRIE in SCALA 1:100

Immobili siti in Foggia alla Piazza Alcide De Gasperi,
identificate in Catasto Fabbricati ai:

- Fg. 95 p.IIa 1228 sub 83
- Fg. 95 p.IIa 1228 sub 84

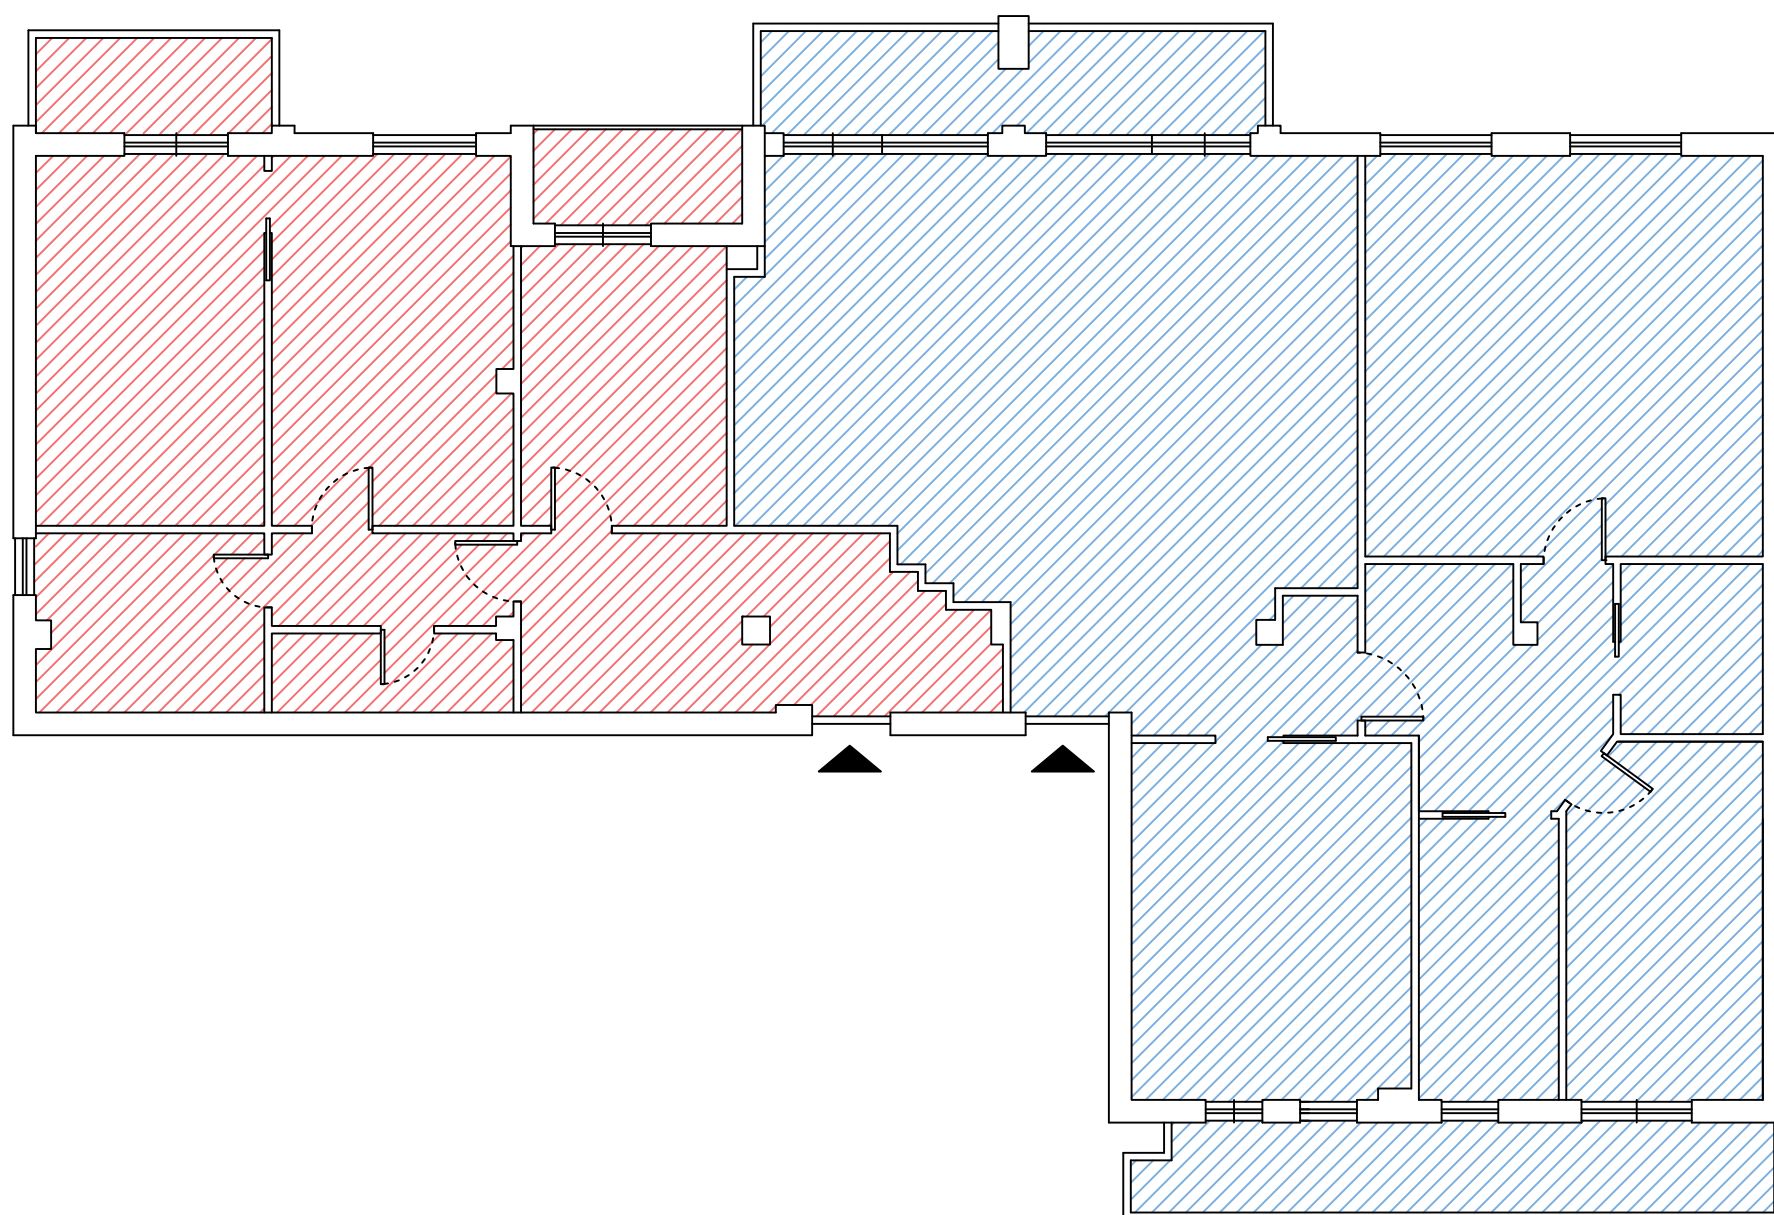


ing. Alessandra Amoroso
Ordine degli Ingegneri della Provincia di Foggia
N° iscrizione: 2874



PLANIMETRIE QUOTATE in SCALA 1:100

Immobili siti in Foggia alla Piazza Alcide De Gasperi,
identificate in Catasto Fabbricati ai:

- Fg. 95 p.IIa 1228 sub 83
- Fg. 95 p.IIa 1228 sub 84

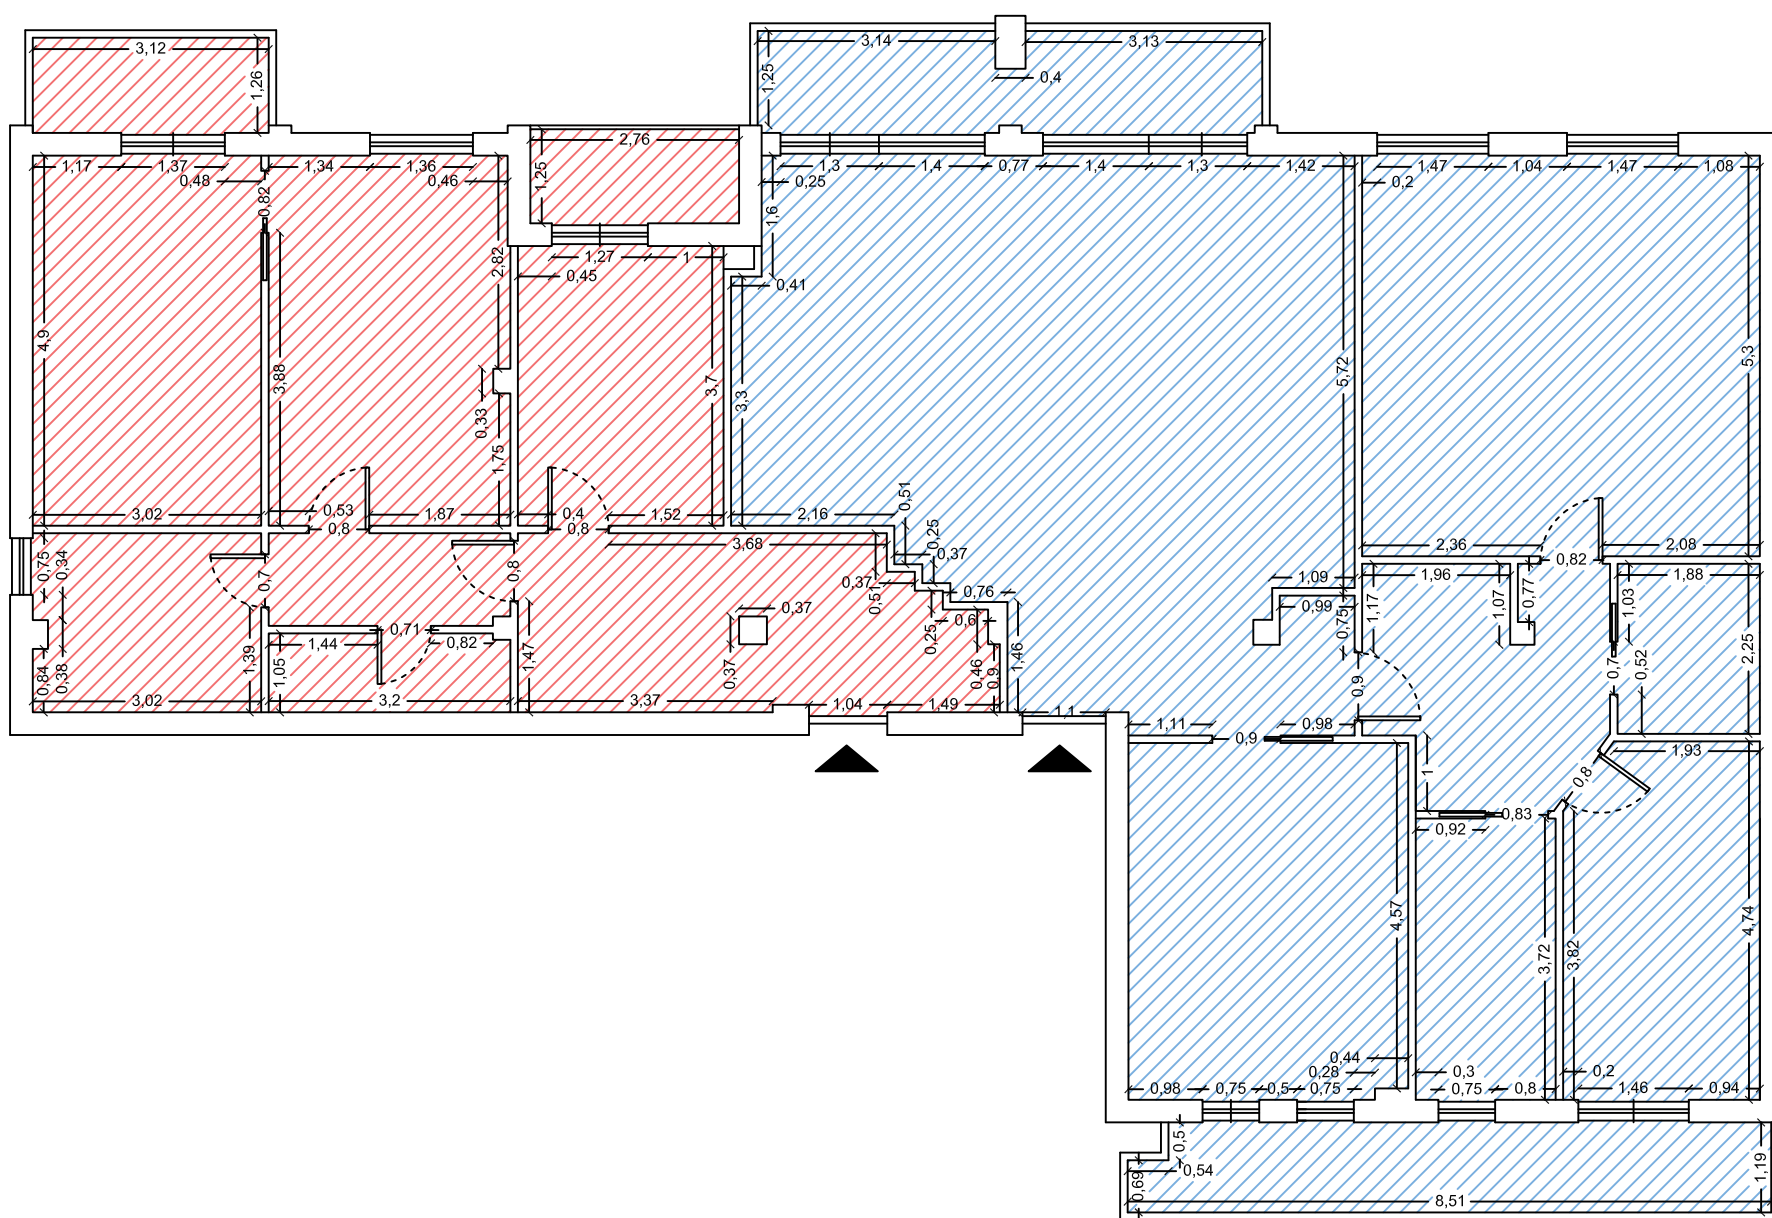


ing. Alessandra Amoroso
Ordine degli Ingegneri della Provincia di Foggia
N° iscrizione: 2874

PLANIMETRIA in SCALA 1:100

Immobile sito in Foggia alla Via Michele Mastelloni,
identificato in Catasto Fabbricati al:

- Fg. 95 p.IIa 1232 sub 7

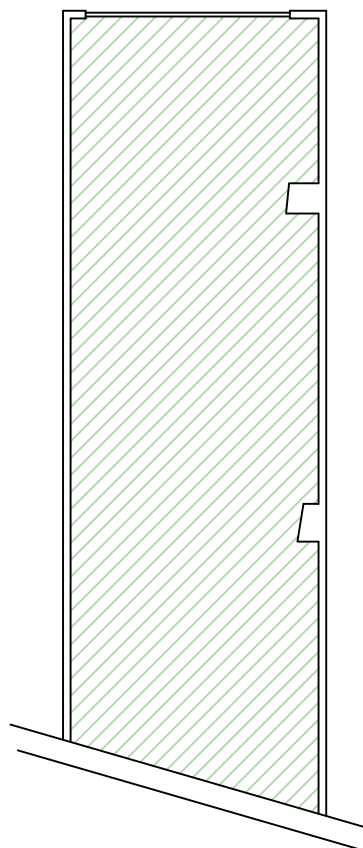


ing. Alessandra Amoroso
Ordine degli Ingegneri della Provincia di Foggia
N° iscrizione: 2874



PLANIMETRIA QUOTATA in SCALA 1:100

Immobile sito in Foggia alla Via Michele Mastelloni,
identificato in Catasto Fabbricati al:

- Fg. 95 p.IIa 1232 sub 7

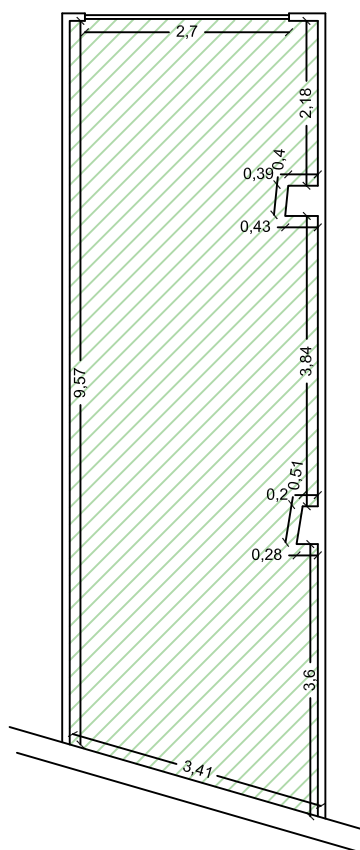

ing. Alessandra Amoroso
Ordine degli Ingegneri della Provincia di Foggia
N° iscrizione: 2874

