


# COMUNE DI VICO DEL GARGANO

Rilievo Planimetrico

VASCHE IN C.A. - FOGLIO 27 P.LLA 92

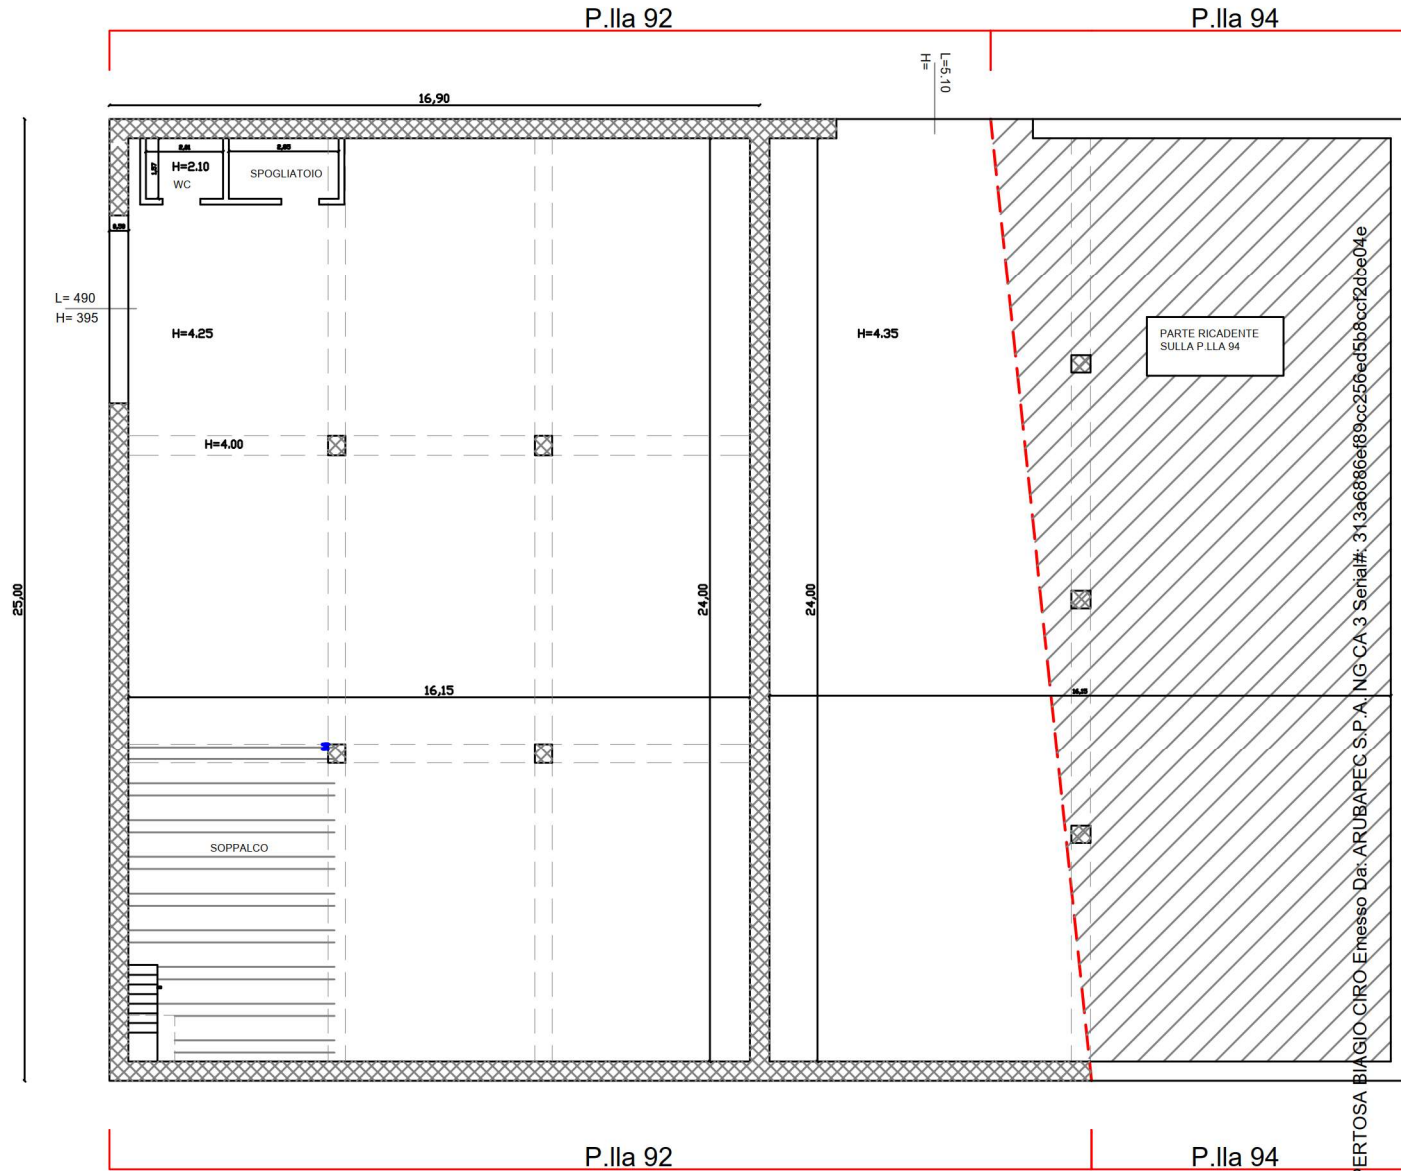

Firmato Da: PERTOSA BIAGIO CIRO Emesso Dal: ARUBAPEC S.P.A. NG CA 3 Serial#: 313a6886ef89cc255ed5bb8ccf2dce04e

IL CONSULENTE TECNICO D'UFFICIO  
Arch. Pertosa Biagio Ciro

TAVOLA  
**1**  
Scala 1:100


ORIENTAMENTO  
N



# COMUNE DI VICO DEL GARGANO

Rilievo Planimetrico

VASCHE IN C.A. - FOGLIO 27 P.LLA 92

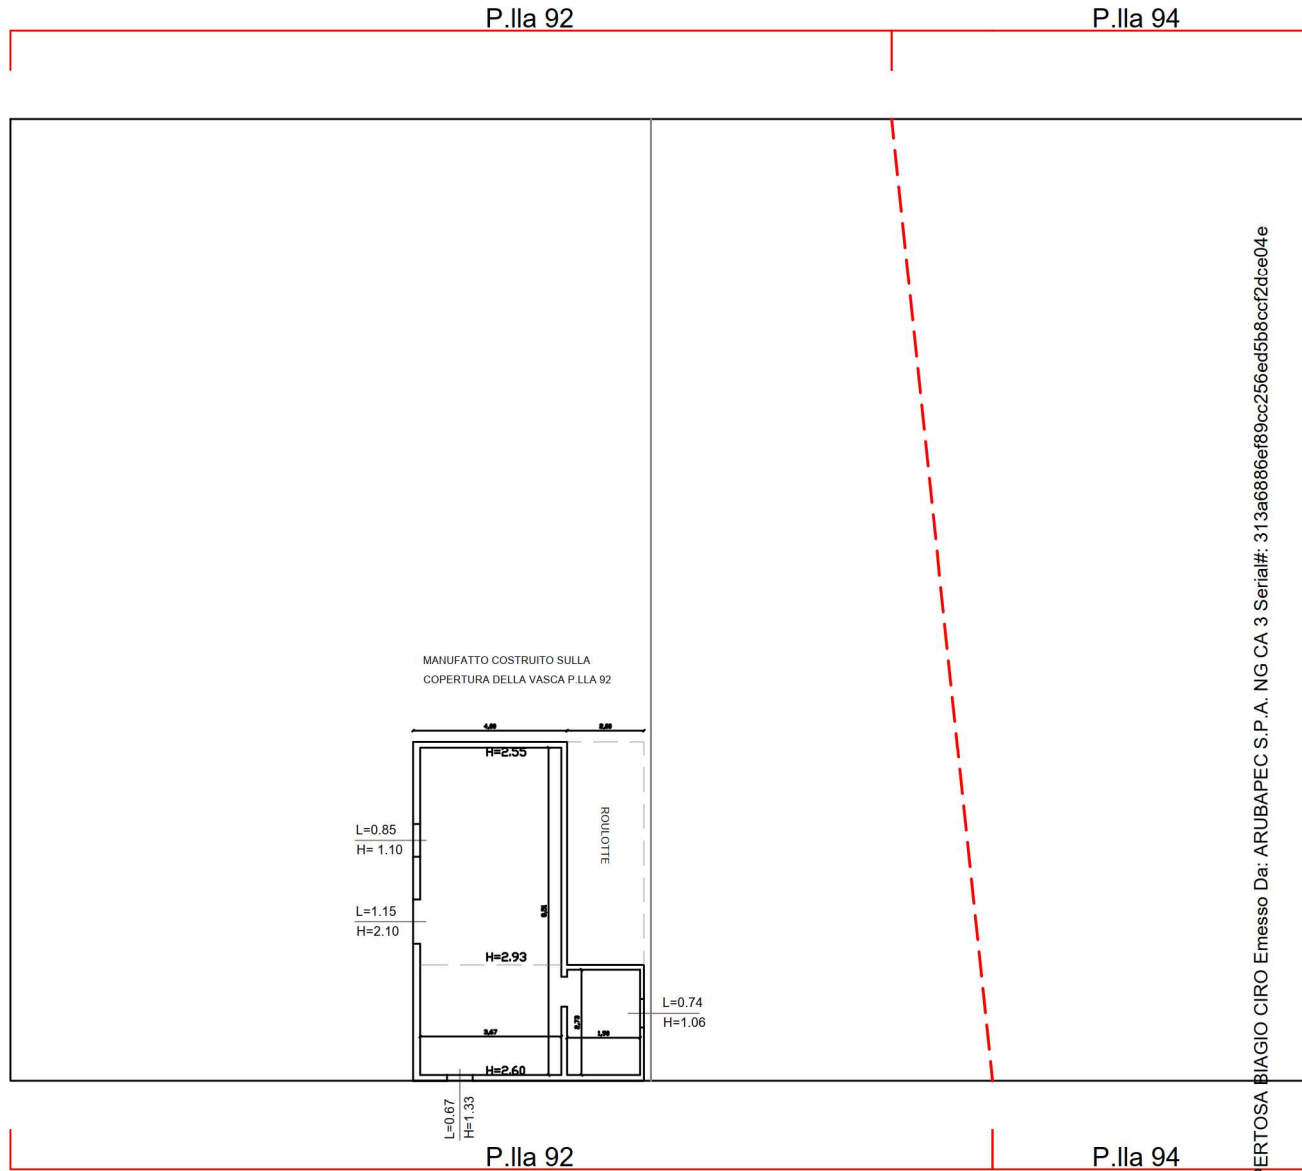

Firmato Da: PERTOSA BIAGIO CIRO Emesso Da: ARUBAPEC S.P.A. NG CA 3 Serial#: 313a6886ef89cc255ed5b8ccf2dce04e

IL CONSULENTE TECNICO D'UFFICIO  
Arch. Pertosa Biagio Ciro

TAVOLA  
2  
Scala 1:100

ORIENTAMENTO  
N

0 1 2 3 4 5





Comune: (FG) VICO DEL GARGANO

9-Lug-2022 9:52:26

Scala originale: 1:2000  
Dimensione cornice: 534.000 x 378.000 metriProtocollo pratica T11600/2022

Foglio: 27

1 Particella: 204

