



LOTTO 4

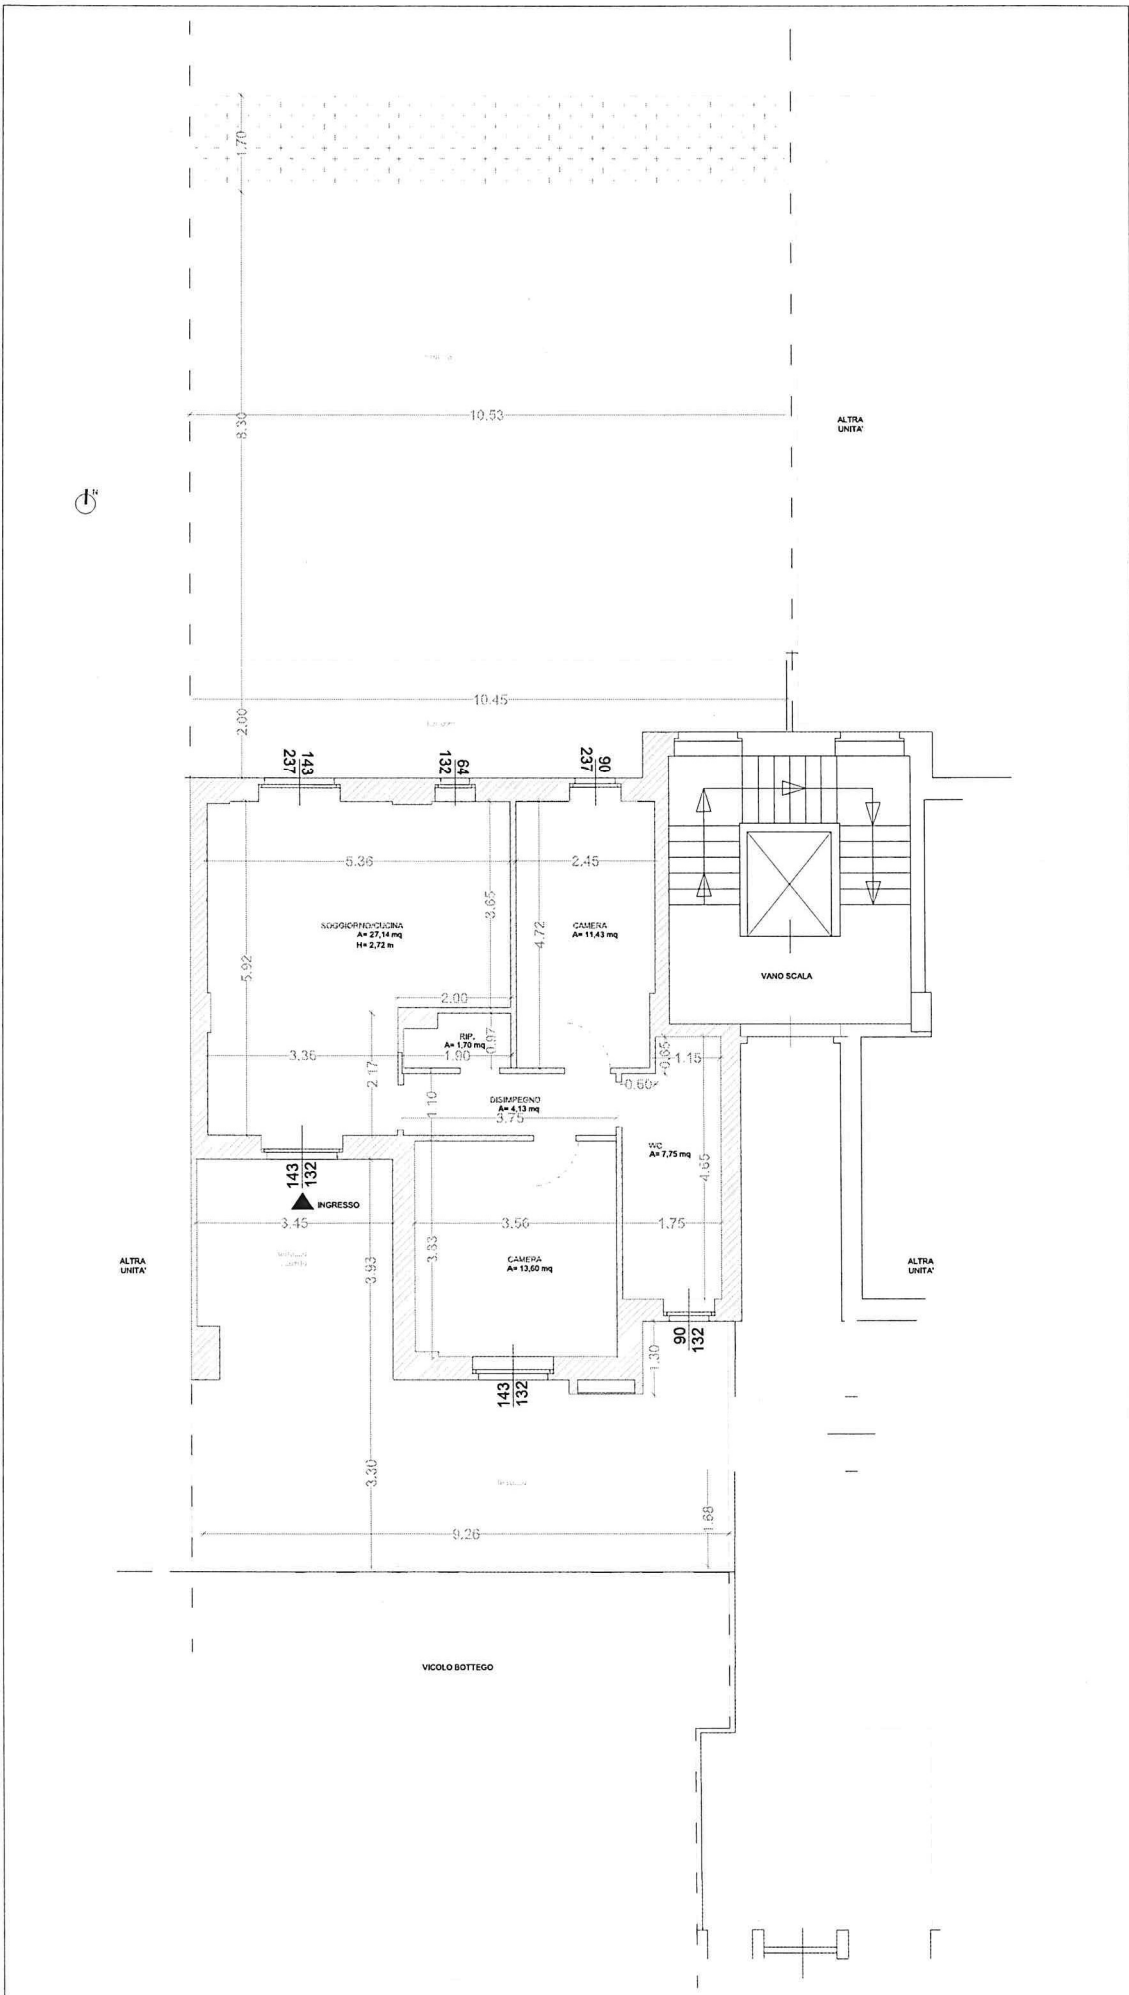

STATO DI FATTO - SCALA 1:100
 Immobile sito in Manfredonia (FG), Vicolo Bottego n.8 - piano terra
 foglio 38, part. 1845, sub 12



Ing. Grassi Miriam
 Via Calle del Porto, Torre B, snc, 71043 Manfredonia FG
 mob.3386804930
 mail: miriamgrassi@live.it

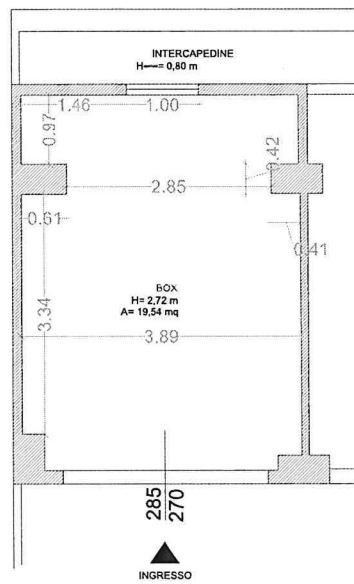

STATO DI FATTO - SCALA 1:100

Immobile sito in Manfredonia (FG), Vicolo Bottego n.8 - piano interrato
foglio 38, part. 1845, sub 3



Ing. Grassi Miriam

Via Calle del Porto, Torre B, snc, 71043 Manfredonia FG
mob.3386804930
mail: miriamgrassi@live.it