Data di presentazione: 17/01/1996 - Data: 11/12/2024 - N. pratica: FG0228361/2024 - Richiedente: tomaiulo pasquale - Ultima planimetria in atti

MODULARIO
F. rig. rend. 497

MINISTERO DELLE FINANZE
DIREZIONE GENERALE DEL CATASTO E DEI SS.TT.EE.

CATASTO EDILIZIO URBANO (RDL 13-4-1939, n. 652)


MOD. BN (C

LIRE 250

Planimetria di u.i.u. in Comune di CAGNANO VARANA via TORINO civ. 10

PIANO QUARTO


SOFFITTA h=m 2.000
Superficie Su=18.00 mq.

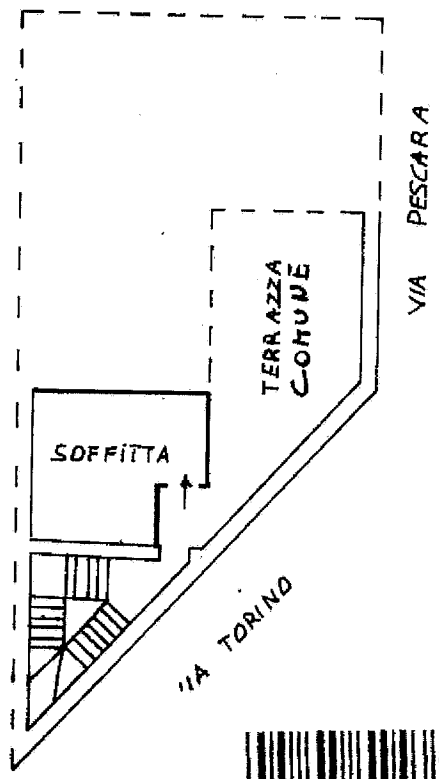

00189183

PLANIMETRIA

Scala 1:1000

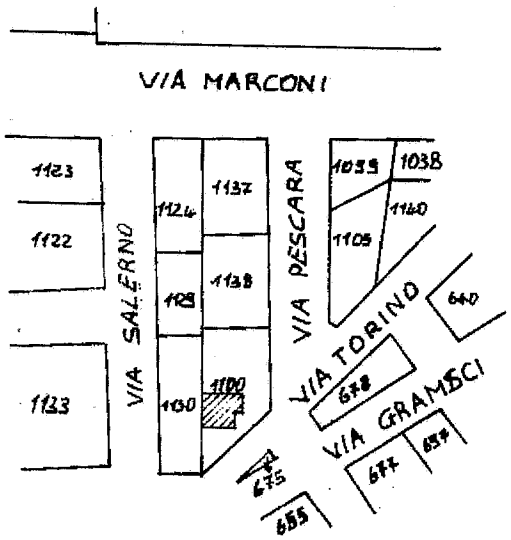

ORIENTAMENTO



SCALA DI 1:20

Dichiarazione di N.C. ☐
Denuncia di variazione ☒

Identificativi catastali:
Sez. 93 B
n. 1100 sub. 5

Compilata dal GEOMETRA
SANZONE GIUSEPPE
(Titolo, cognome e nome)

Iscritto all'albo de i GEOMETRI
della provincia di FOGGIA n.

Data 17/01/1996 Firma

COLLEGIO GEOMETRI LUCERA

RISERVATO ALL'UFFICIO

28/96
17/1/96

Catasto dei Fabbricati - Situazione al 11/12/2024 - Comune di CAGNANO VARANO(B357) - < Foglio 73 Particella 1100 Subalterno 8 >
VIA TORINO n. 10 Piano 4

Roma - Istituto Poligrafico e Zecca dello Stato - P.V.

Data di presentazione: 17/01/1996 - Data: 11/12/2024 - N. pratica: FG0228361/2024 - Richiedente: tomaiulo pasquale - Ultima planimetria i
Scheda 1 di 1 - Formato di acq.: A4(210x297) - Fatt. di scala: 1:1

Firmato Da: TOMAIUOLO PASQUALE Emesso Da: INFOCAMERE QUALIFIED ELECTRONIC SIGNATURE CA Serial#: 300b16