COMUNE DI SAN SEVERO (FG)


Rilievo Planimetrico

Abitazione Foglio 31 P.lla 3947 sub. 24 categoria A/4

SECONDO PIANO

H=3.00

altra u.i.u.

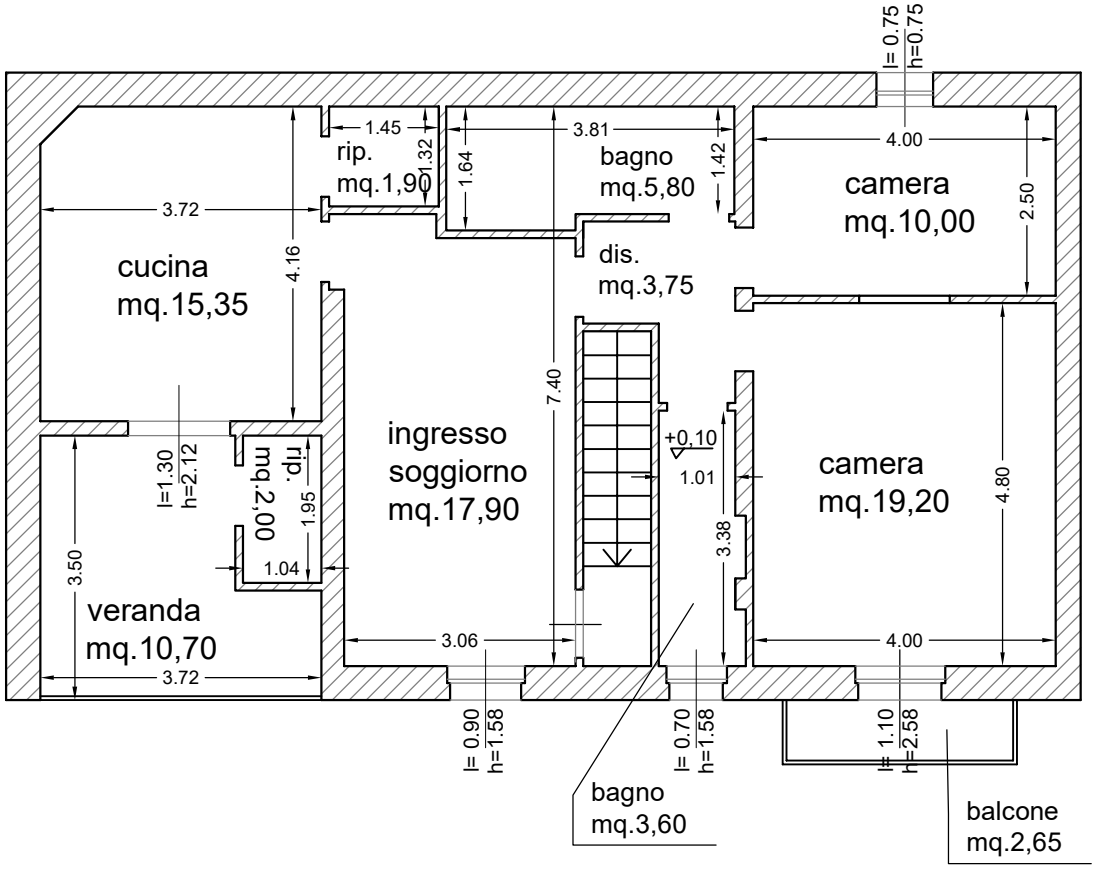

altra u.i.u.

altra u.i.u.

VIA BARLETTA N.10

IL CONSULENTE TECNICO D'UFFICIO Arch. Caterina Menditti	TAVOLA 1 Scala 1:100	ORIENTAMENTO N

COMUNE DI SAN SEVERO (FG)


Rilievo Planimetrico

Abitazione Foglio 31 P.lla 3947 sub. 24 categoria A/4

SECONDO PIANO

H=3.00

altra u.i.u.

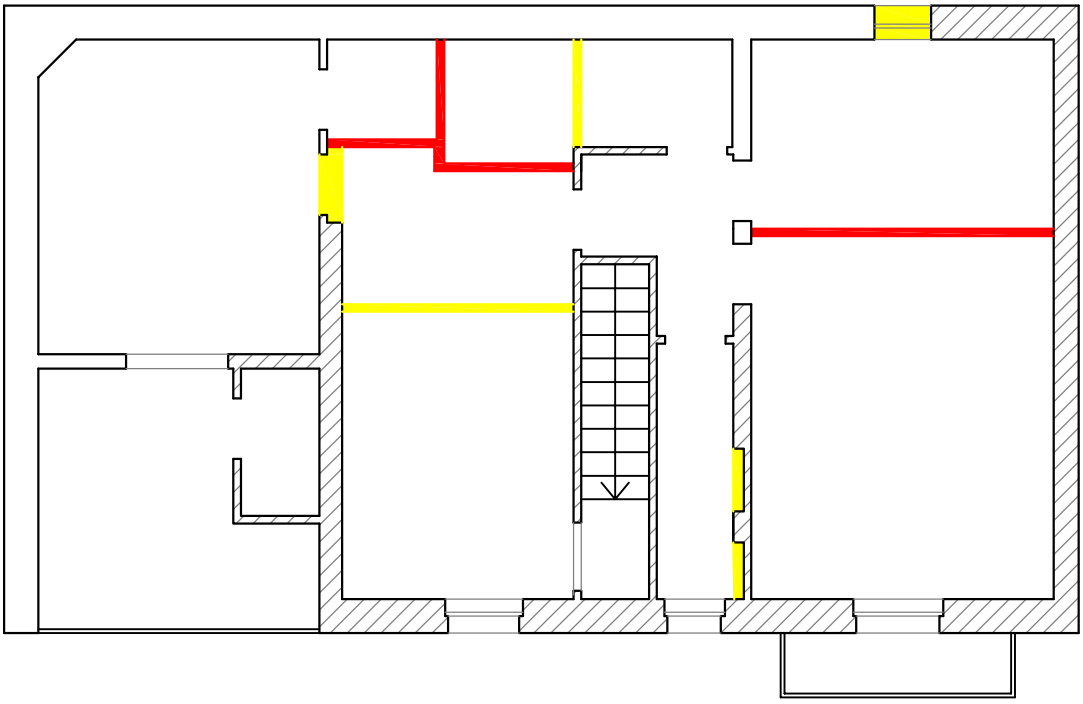

altra u.i.u.

altra u.i.u.

VIA BARLETTA N.10

DEMOLIZIONI

COSTRUZIONI

IL CONSULENTE TECNICO D'UFFICIO Arch. Caterina Menditti	TAVOLA 3 Scala 1:100	ORIENTAMENTO N