Agenzia del Territorio
CATASTO FABBRICATI
Ufficio Provinciale di
Lecce

Dichiarazione protocollo n. LE0398916 del 09/10/2007

Planimetria di u.i.u. in Comune di Matino

Via Verga civ. 24

Identificativi Catastali:
Sezione:
Foglio: 3
Particella: 1482
Subalterno: 6

Compilata da:
Pisanello Giovanni

Iscritto all'albo:
Architetti

Prov. Lecce N. 1413

Scheda n. 1 Scala 1:200

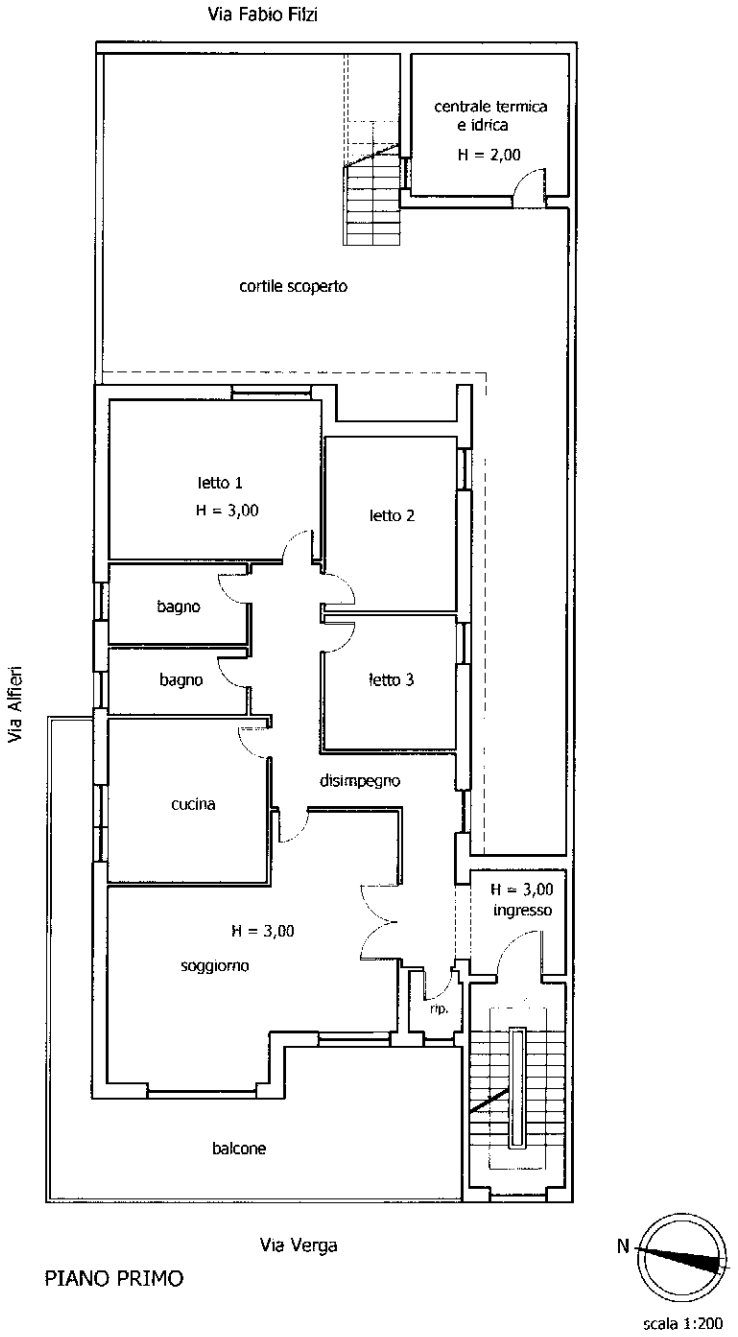

PIANO PRIMO

Ultima planimetria in atti

Catasto dei Fabbricati - Situazione al 27/11/2018 - Comune di MATINO (F054) - < Foglio: 3 - Particella: 1482 - Subalterno: 6 >
Firmato Da: PALUMBO ANNA MARIA Emesso Da: ARUBAPEC S.P.A. NG CA 3 Serial#: 1ba07a8806587bb672de4d1c8ceb113d