




Planimetria LOTTO 2: Locale commerciale

via: Giosuè Borsi 7- 9 - Taurisano (Le)

SCALA 1:100

ALL. 6

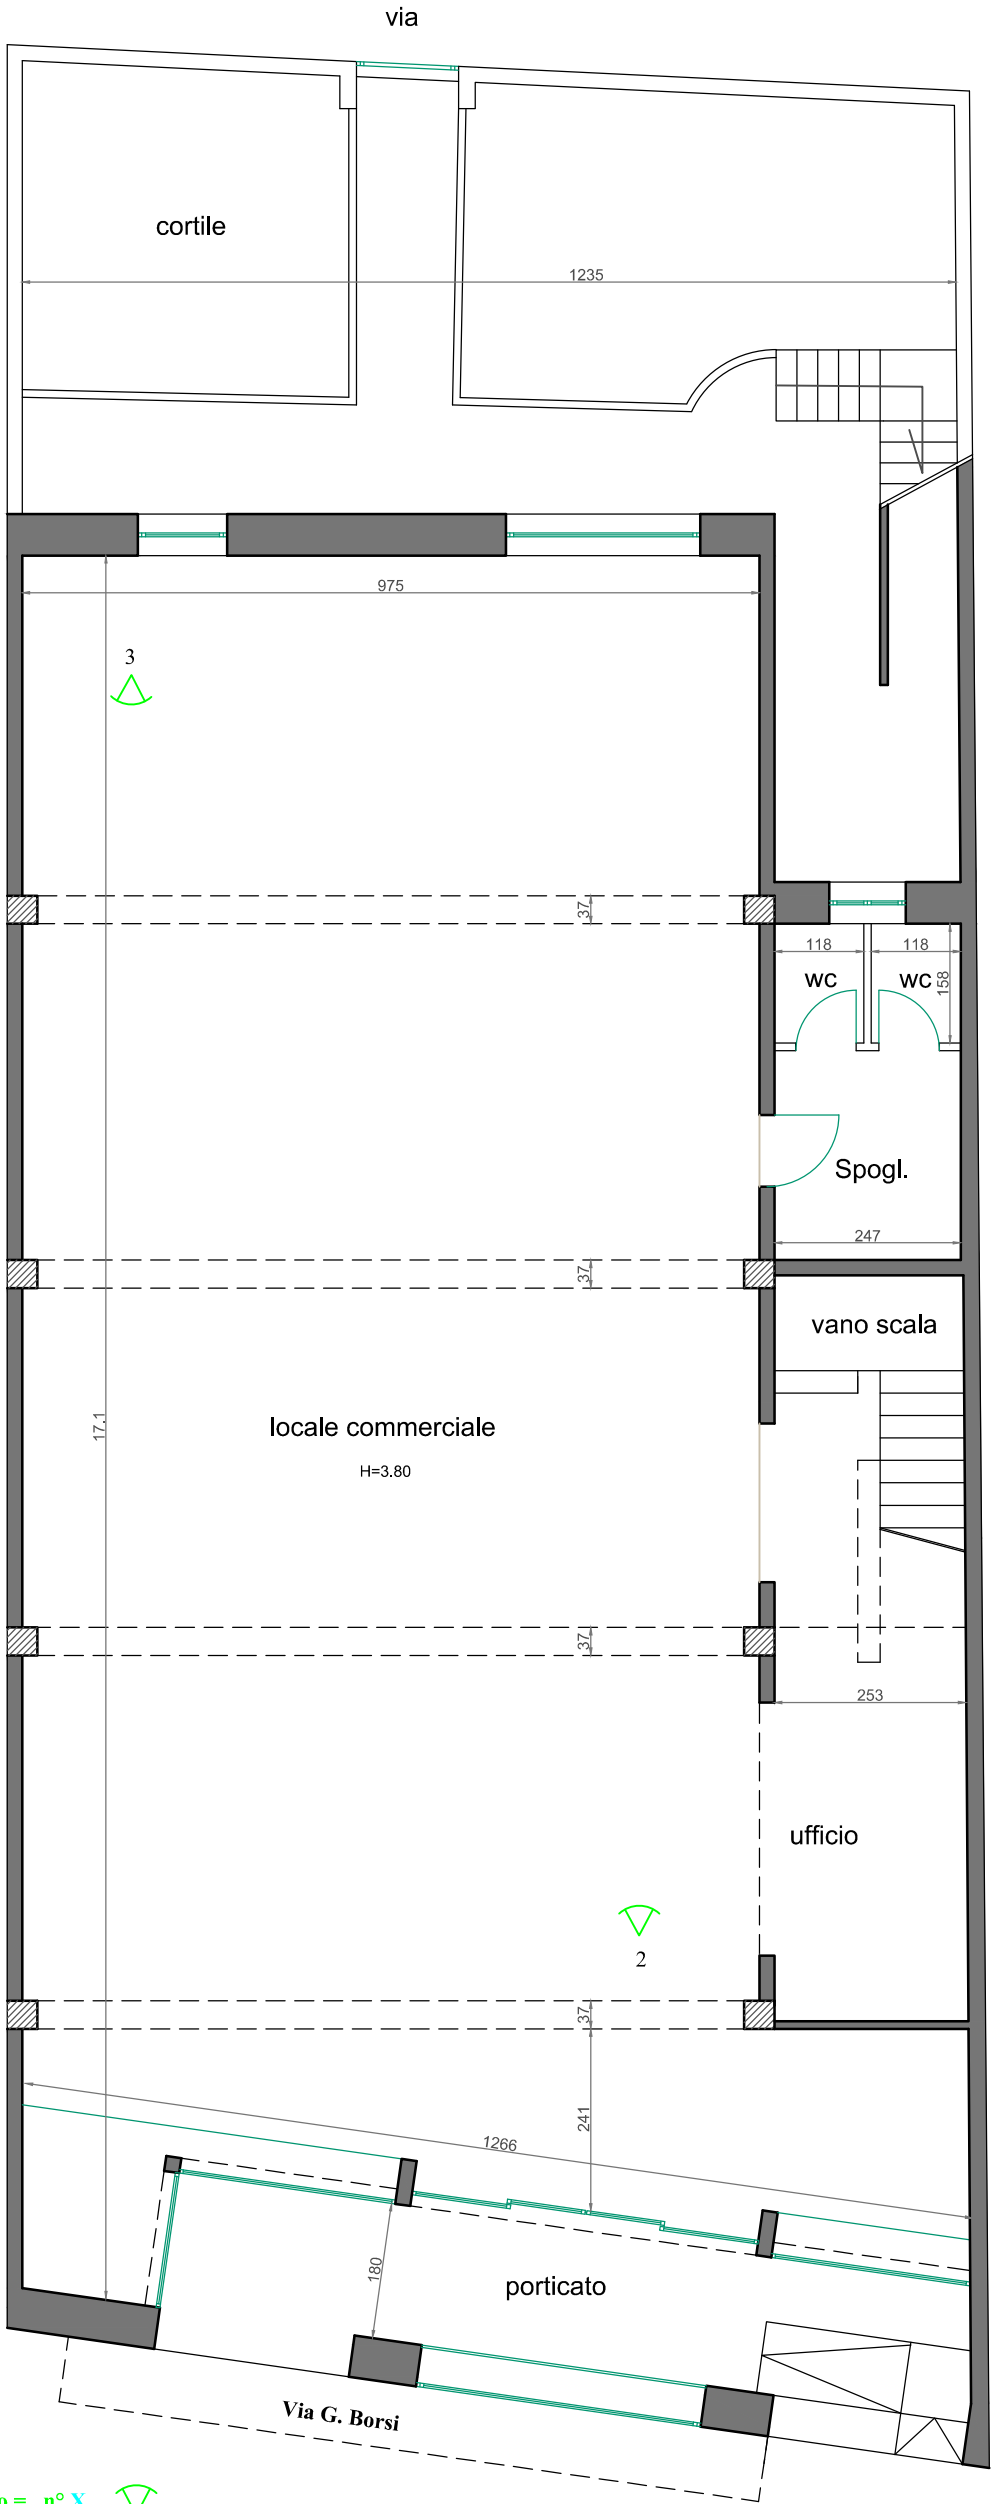

Scatto fotografico = ..n° X..

PIANO TERRA:
Sup. coperta = 302 mq.
Sup. scoperta = 72 mq.

PIANTA DEL PIANO TERRA

Lecce, 25 - 04 - 2025

Il CTU incaricato:
Ing. Marcello BUGGEMI




Planimetria LOTTO 2: Locale commerciale

via: Giosuè Borsi 7- 9 - Taurisano (Le)

SCALA 1:100

ALL. 6-a

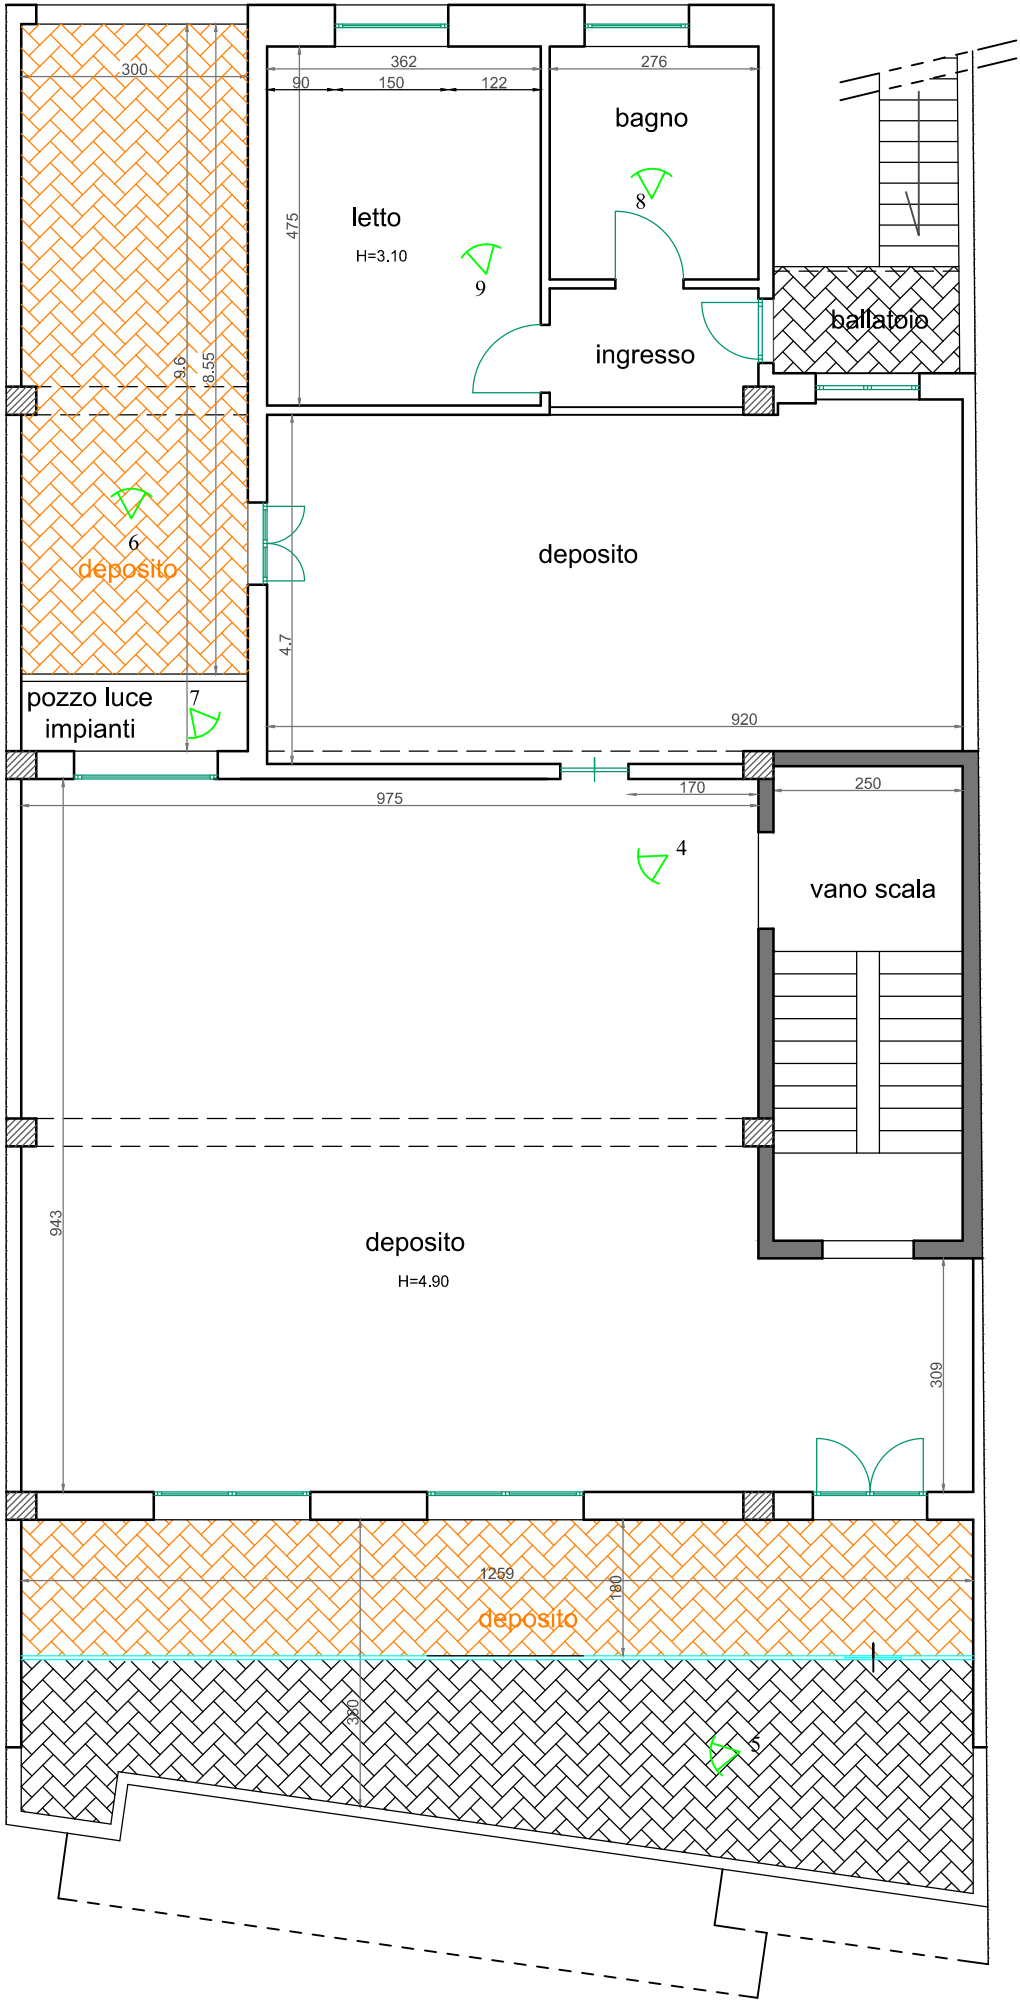

SPAZIO CHIUSO
NON AUTORIZZATO
48 MQ.

PIANTA DEL PIANO PRIMO

Lecce, 25 - 04 - 2025

Scatto fotografico = ..n° X..

PIANO PRIMO:
Sup. coperta = 172 mq.
Sup. cop. abitazione = 34 mq.
Sup. non autoriz. = 48 mq.
Sup. scoperta = 34 mq.

Il CTU incaricato:
Ing. Marcello BUGGEMI