



CAPANNONE + UFFICI -- Piano terra
Superficie lorda chiusa coperta totale: 846,74 mq
Superficie lorda magazzino: 746,74 mq Superficie lorda uffici/servizi: 100,00 mq Superficie scoperta di pertinenza: 473,96 mq

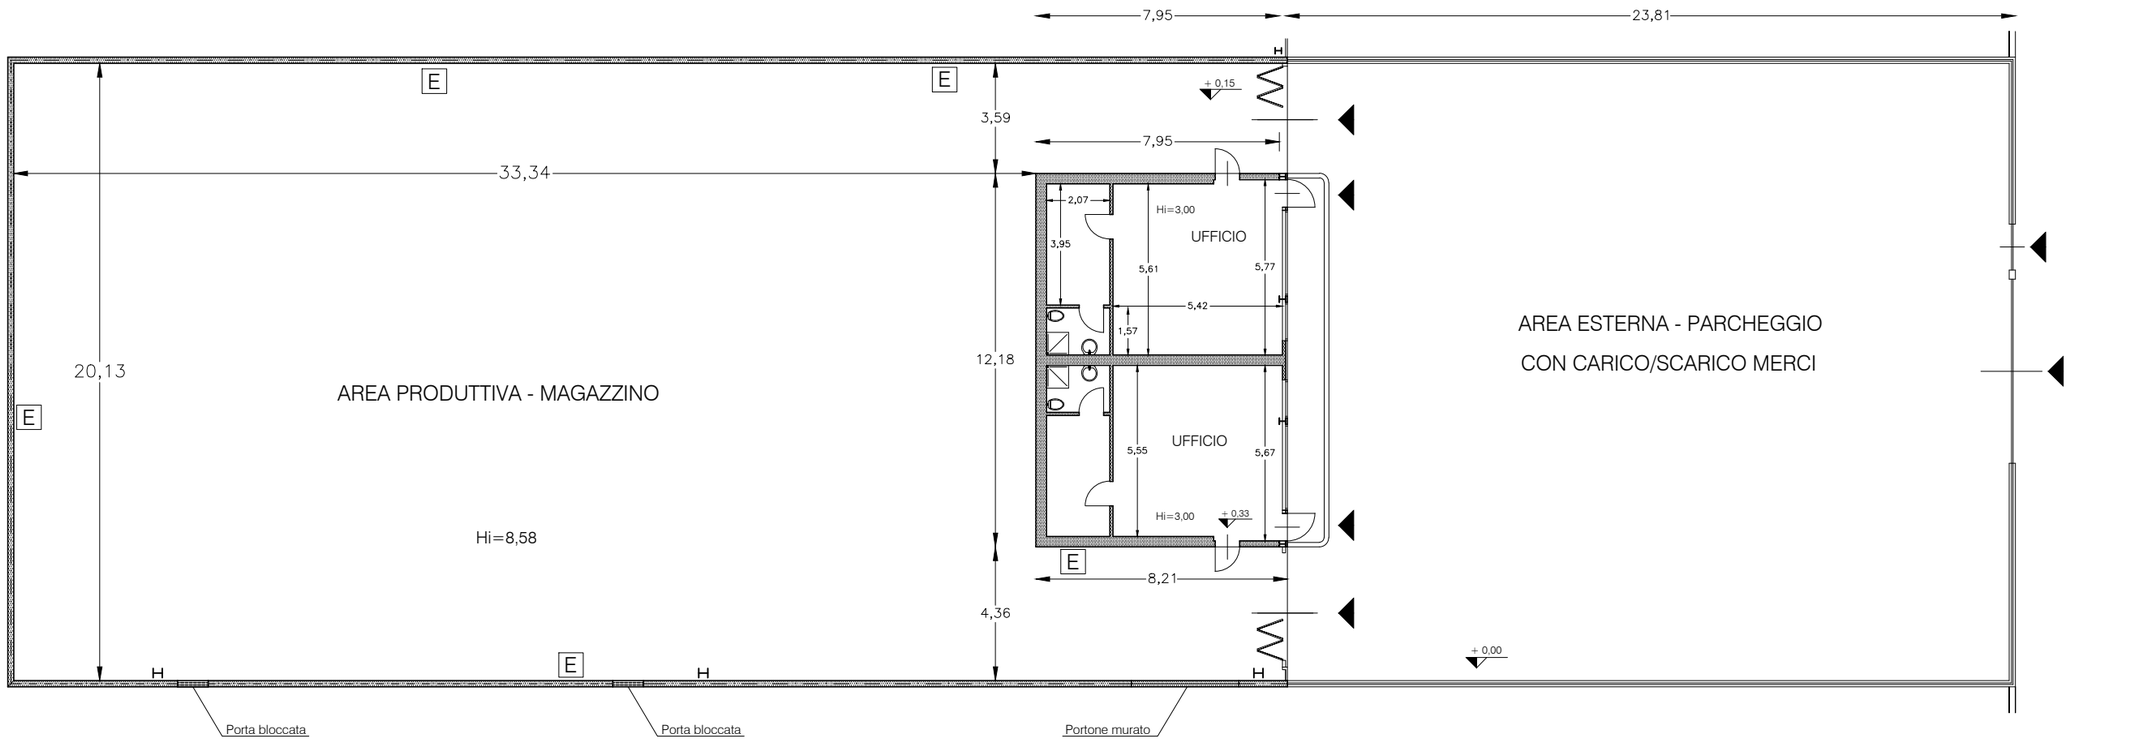

Comune di Gorizia - Zona D3.1 Insediamenti industriali esistenti - Via IV Novembre n. 35 - Polo Tecnologico Isontino - Fgl. D/8 p.lla 311/7 sub. 19

Piano terra - Planimetria quotata dello stato di fatto con destinazioni d'uso - 1:100

Allegato 6.1

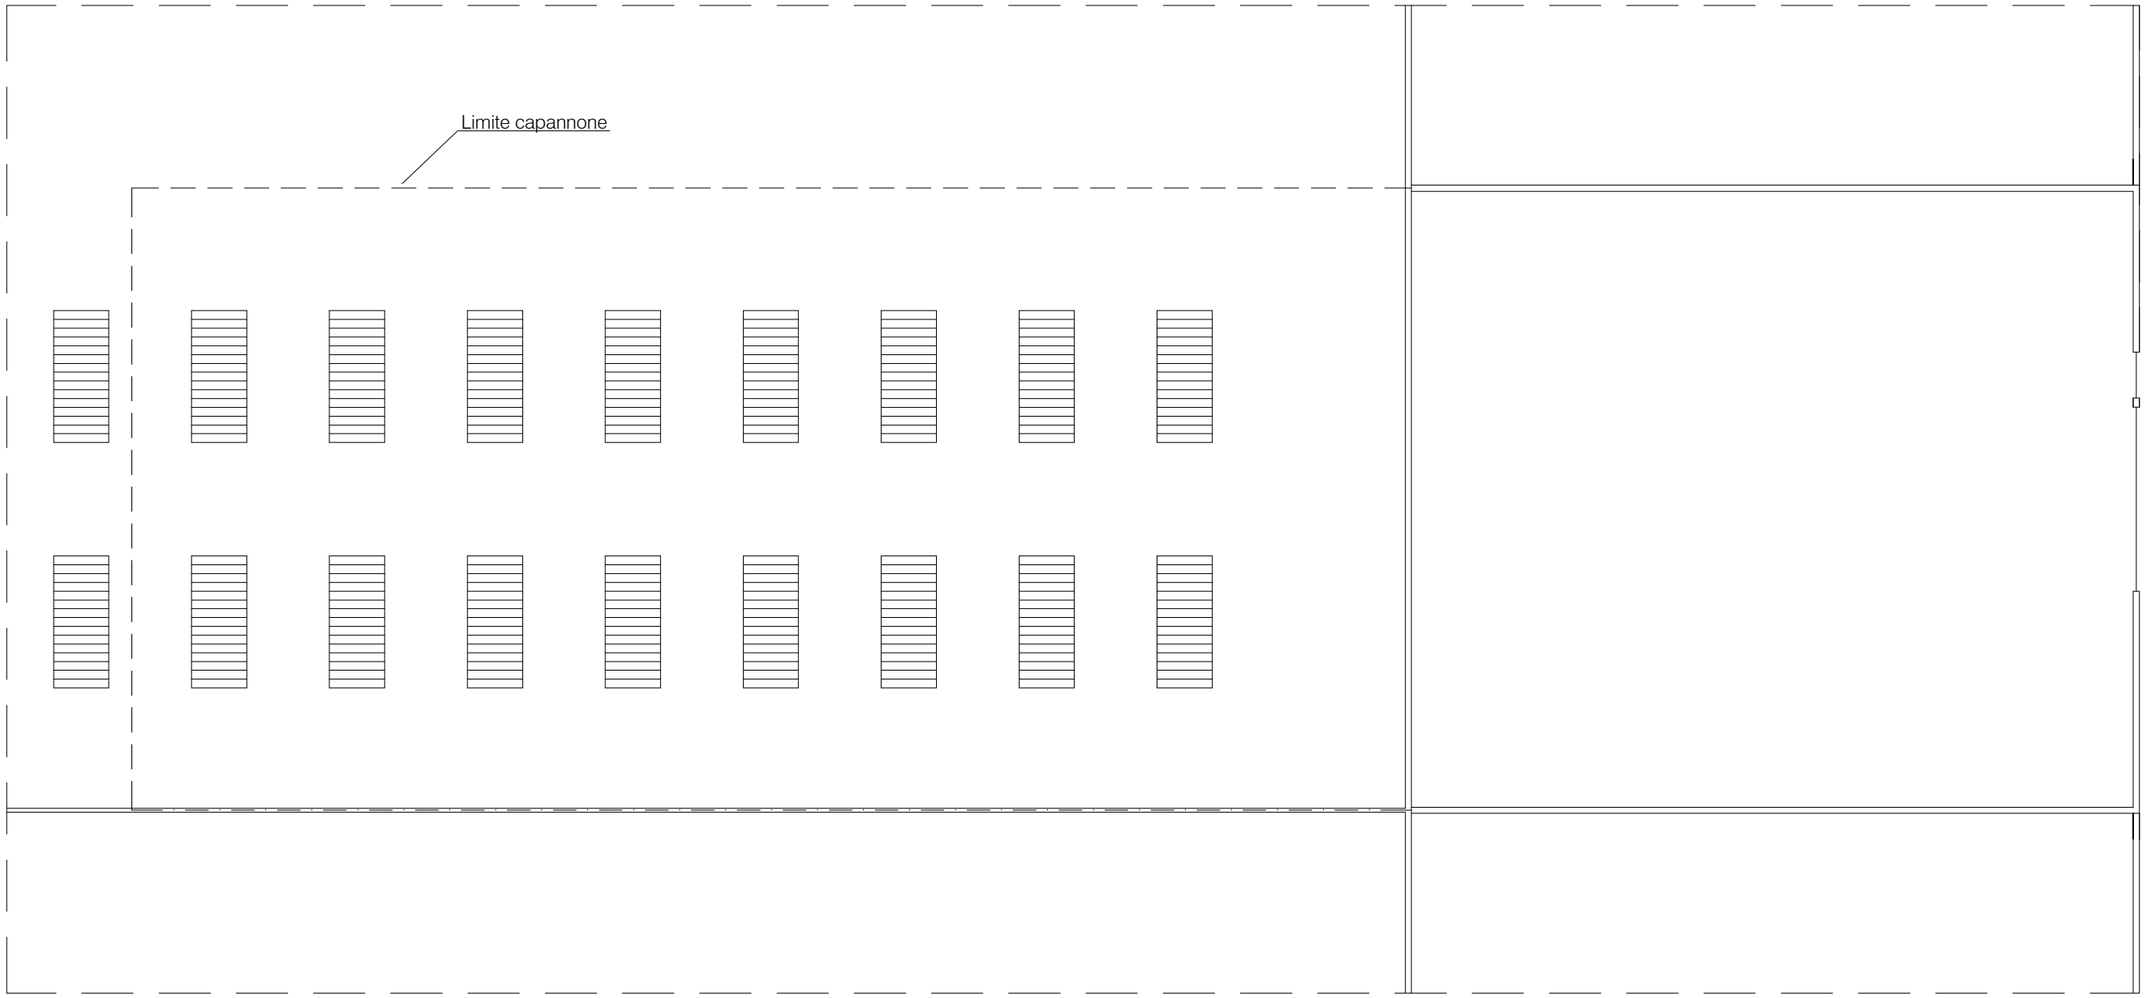




Comune di Gorizia - Zona D3.1 Insediamenti industriali esistenti - Via IV Novembre n. 35 - Polo Tecnologico Isontino - Fgl. D/8 p.lla 311/7 sub. 19

Piano terra - Planimetria copertura - 1:100

Allegato 6.2

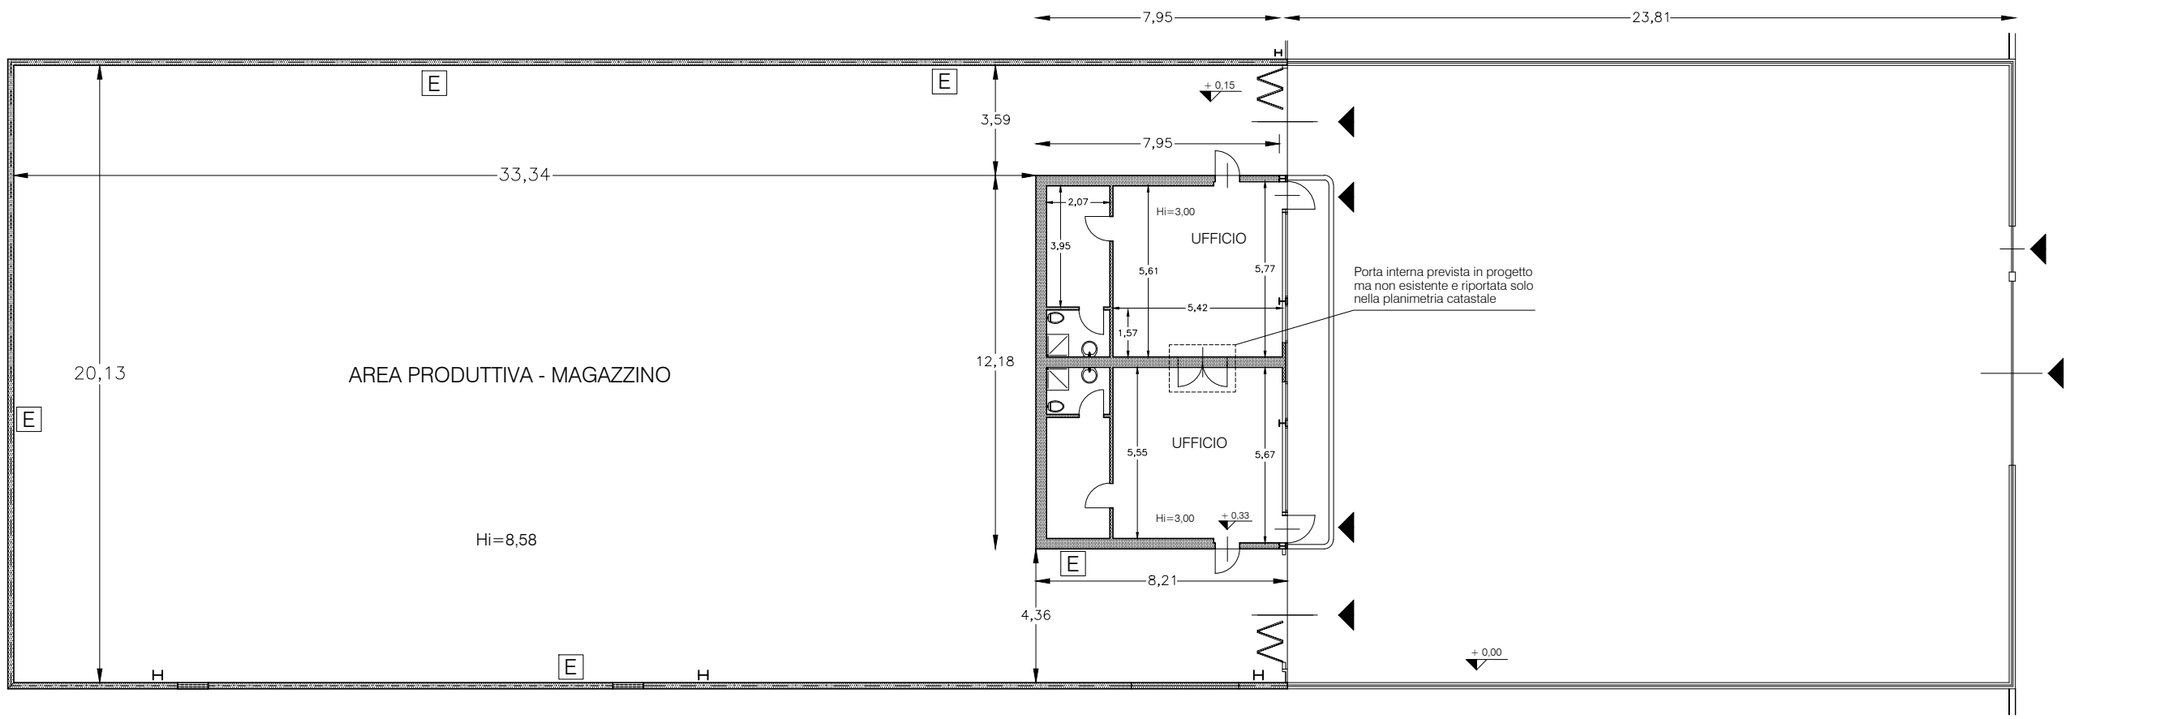

Comune di Gorizia - Zona D3.1 Insediamenti industriali esistenti - Via IV Novembre n. 35 - Polo Tecnologico Isontino - Fgl. D/8 p.lla 311/7 sub. 19

Piano terra - Planimetria con indicazione difformità edilizia - 1:100

Allegato 6.3