

Agenzia del Territorio
CATASTO FABBRICATI
Ufficio Provinciale di
Sassari

Dichiarazione protocollo n. 000243784 del 16/09/2002

Planimetria di u.i.u. in Comune di Aglientu

Localita' Vignola

civ.

Identificativi Catastali:

Sezione:

Foglio: 10

Particella: 252

Subalterno: 44

Compilata da:

Barabino Giovanni


Iscritto all'albo:
Geometri

Prov. Sassari

N. 1535

Scheda n. 1

Scala 1:200

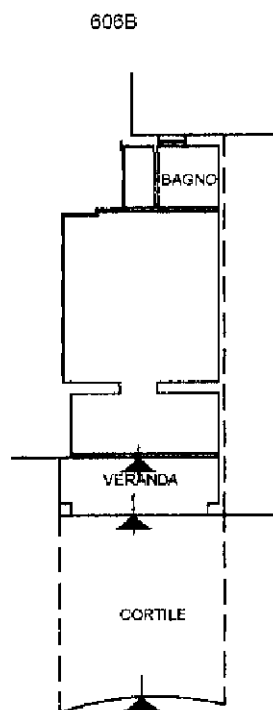

PIANO TERRA 4.4.

H=2.70

Ultima planimetria in atti

Data: 16/03/2021 - n. T378854 - Richiedente: CSARRT69C17G203D

Totale schede: 1 - Formato di acquisizione: A4(210x297) - Formato stampa richiesto: A4(210x297)

Catasto dei Fabbricati - Situazione al 16/03/2021 - Comune di AGLIENTU (H848) - < Foglio: 10 - Particella: 252 - Subalterno: 44 >

