

Agenzia del Territorio
CATASTO FABBRICATI
Ufficio Provinciale di
Sassari

Dichiarazione protocollo n. SS0090165 del 28/03/2011

Planimetria di u.i.u. in Comune di Aglientu

Localita' Vignola Mare

civ. SNC

Identificativi Catastali:

Sezione:

Foglio: 10

Particella: 253

Subalterno: 206

Compilata da:

Pirredda Massimo


Iscritto all'albo:
Geometri

Prov. Sassari

N. 2946

Scheda n. 1

Scala 1:200

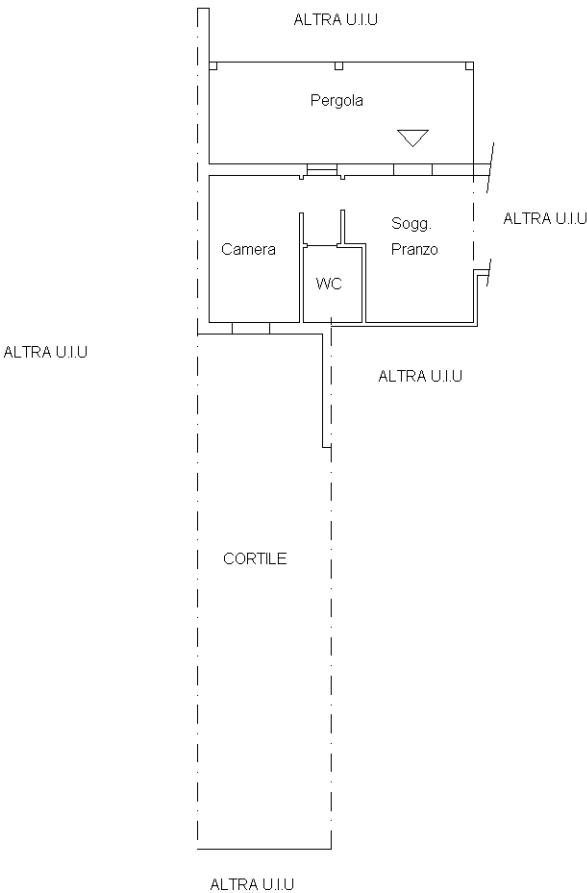

PIANO TERRA
H.2.70

Ultima planimetria in atti

Data: 16/03/2021 - n. T379267 - Richiedente: CSARRT69C17G203D

Totale schede: 1 - Formato di acquisizione: A4(210x297) - Formato stampa richiesto: A4(210x297)

