Agenzia del Territorio
CATASTO FABBRICATI
Ufficio Provinciale di
Sassari

Dichiarazione protocollo n. SS0090161 del 28/03/2011

Planimetria di u.i.u. in Comune di Aglientu

Localita' Vignola Mare civ. SNC

Identificativi Catastali:
Sezione:
Foglio: 10
Particella: 253
Subalterno: 204

Compilata da:
Tirotto Antonio

Iscritto all'albo:
Geometri

Prov. Sassari N. 2858

Scheda n. 1 Scala 1:200

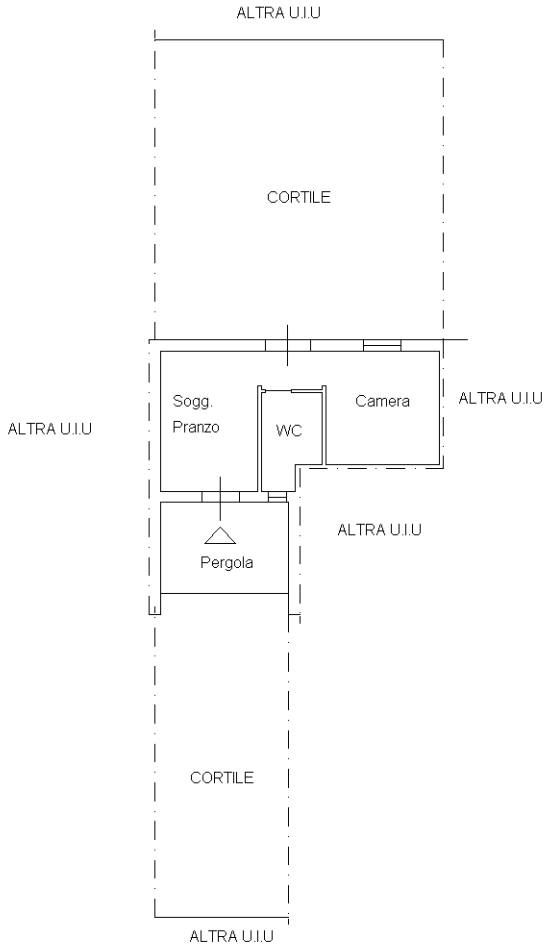

PIANO TERRA
H.2.70

Ultima planimetria in atti

Nord

Catasto dei Fabbricati - Situazione al 16/03/2021 - Comune di AGLIENTU (H848) - < Foglio: 10 - Particella: 253 - Subalterno: 204 >
Firmato DLGS 82/2005 Art.24 - Serial#: 69783a57ef122eb42e39910e80b8da8a