

# PLANIMETRIA - CORPO "B"



MAGAZZINO SITO A NARO IN VIA MALFITANO N°20

(Catasto Fabbricati del Comune di Naro, foglio 64, particella 4214 sub.1)

PIANO TERRA

(H= 3,40 mt.)

TERRAPIENO  
(SOTTOSTANTE VIA GRAN PRIORATO)

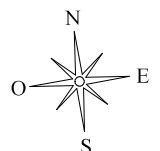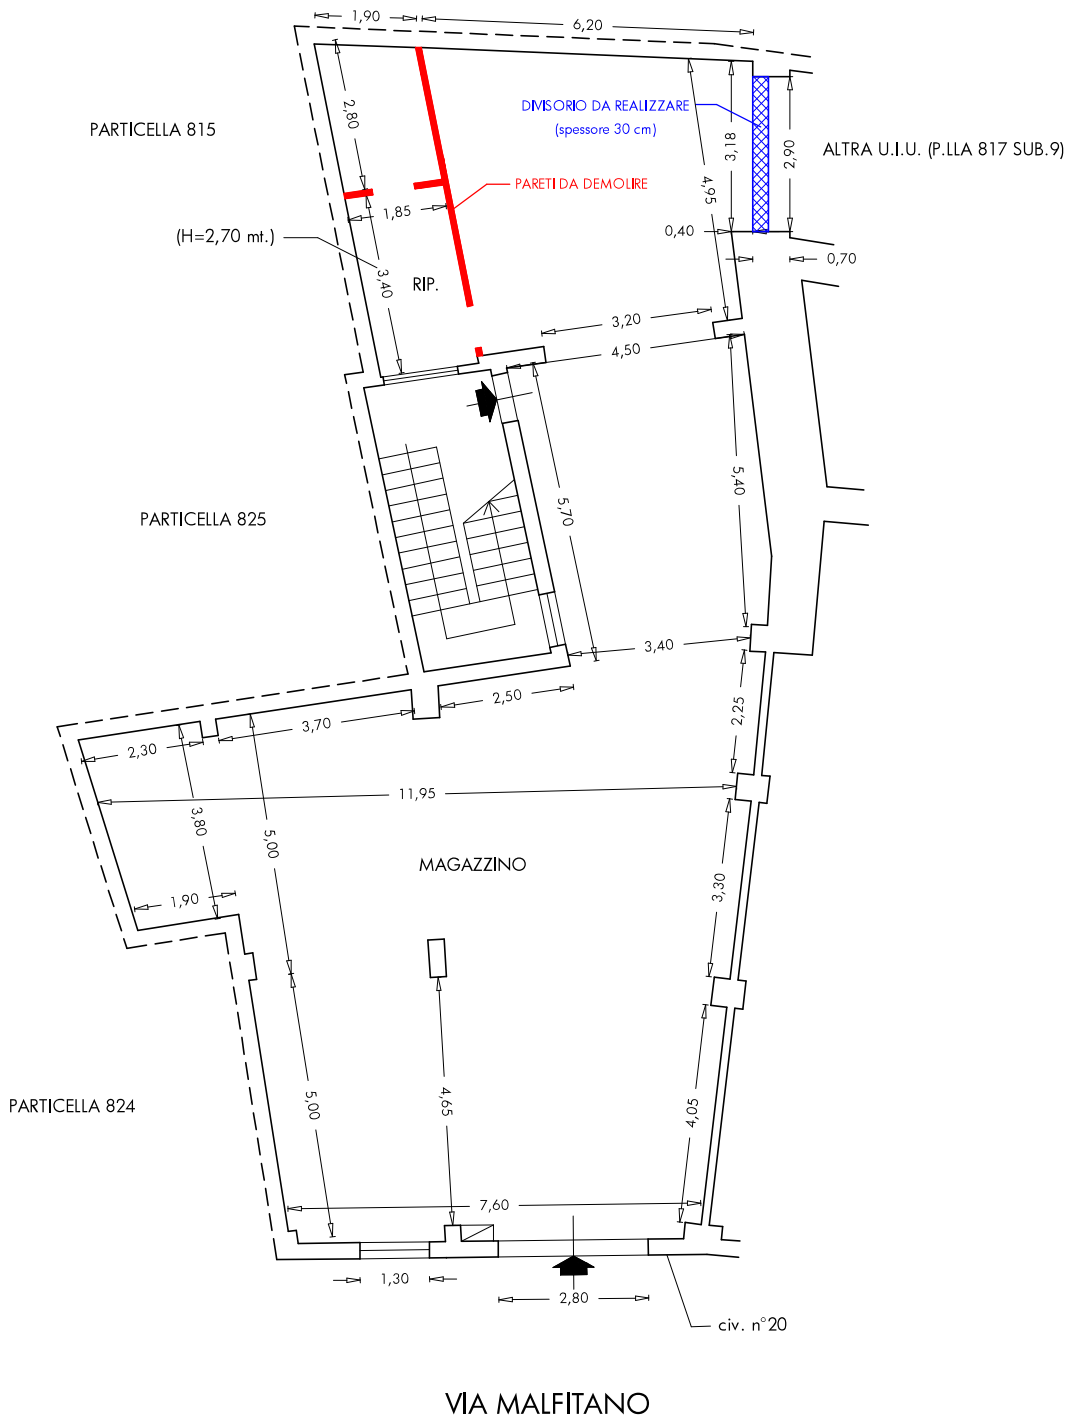

SCALA 1:100