Superficie Utile Abitabile mq. 165,52+
Superficie non Residenziale mq. 3,90 x 0,25= 0,97=

Superficie Reale Netta mq. 166,49

Superficie Reale Lorda mq. 193,59

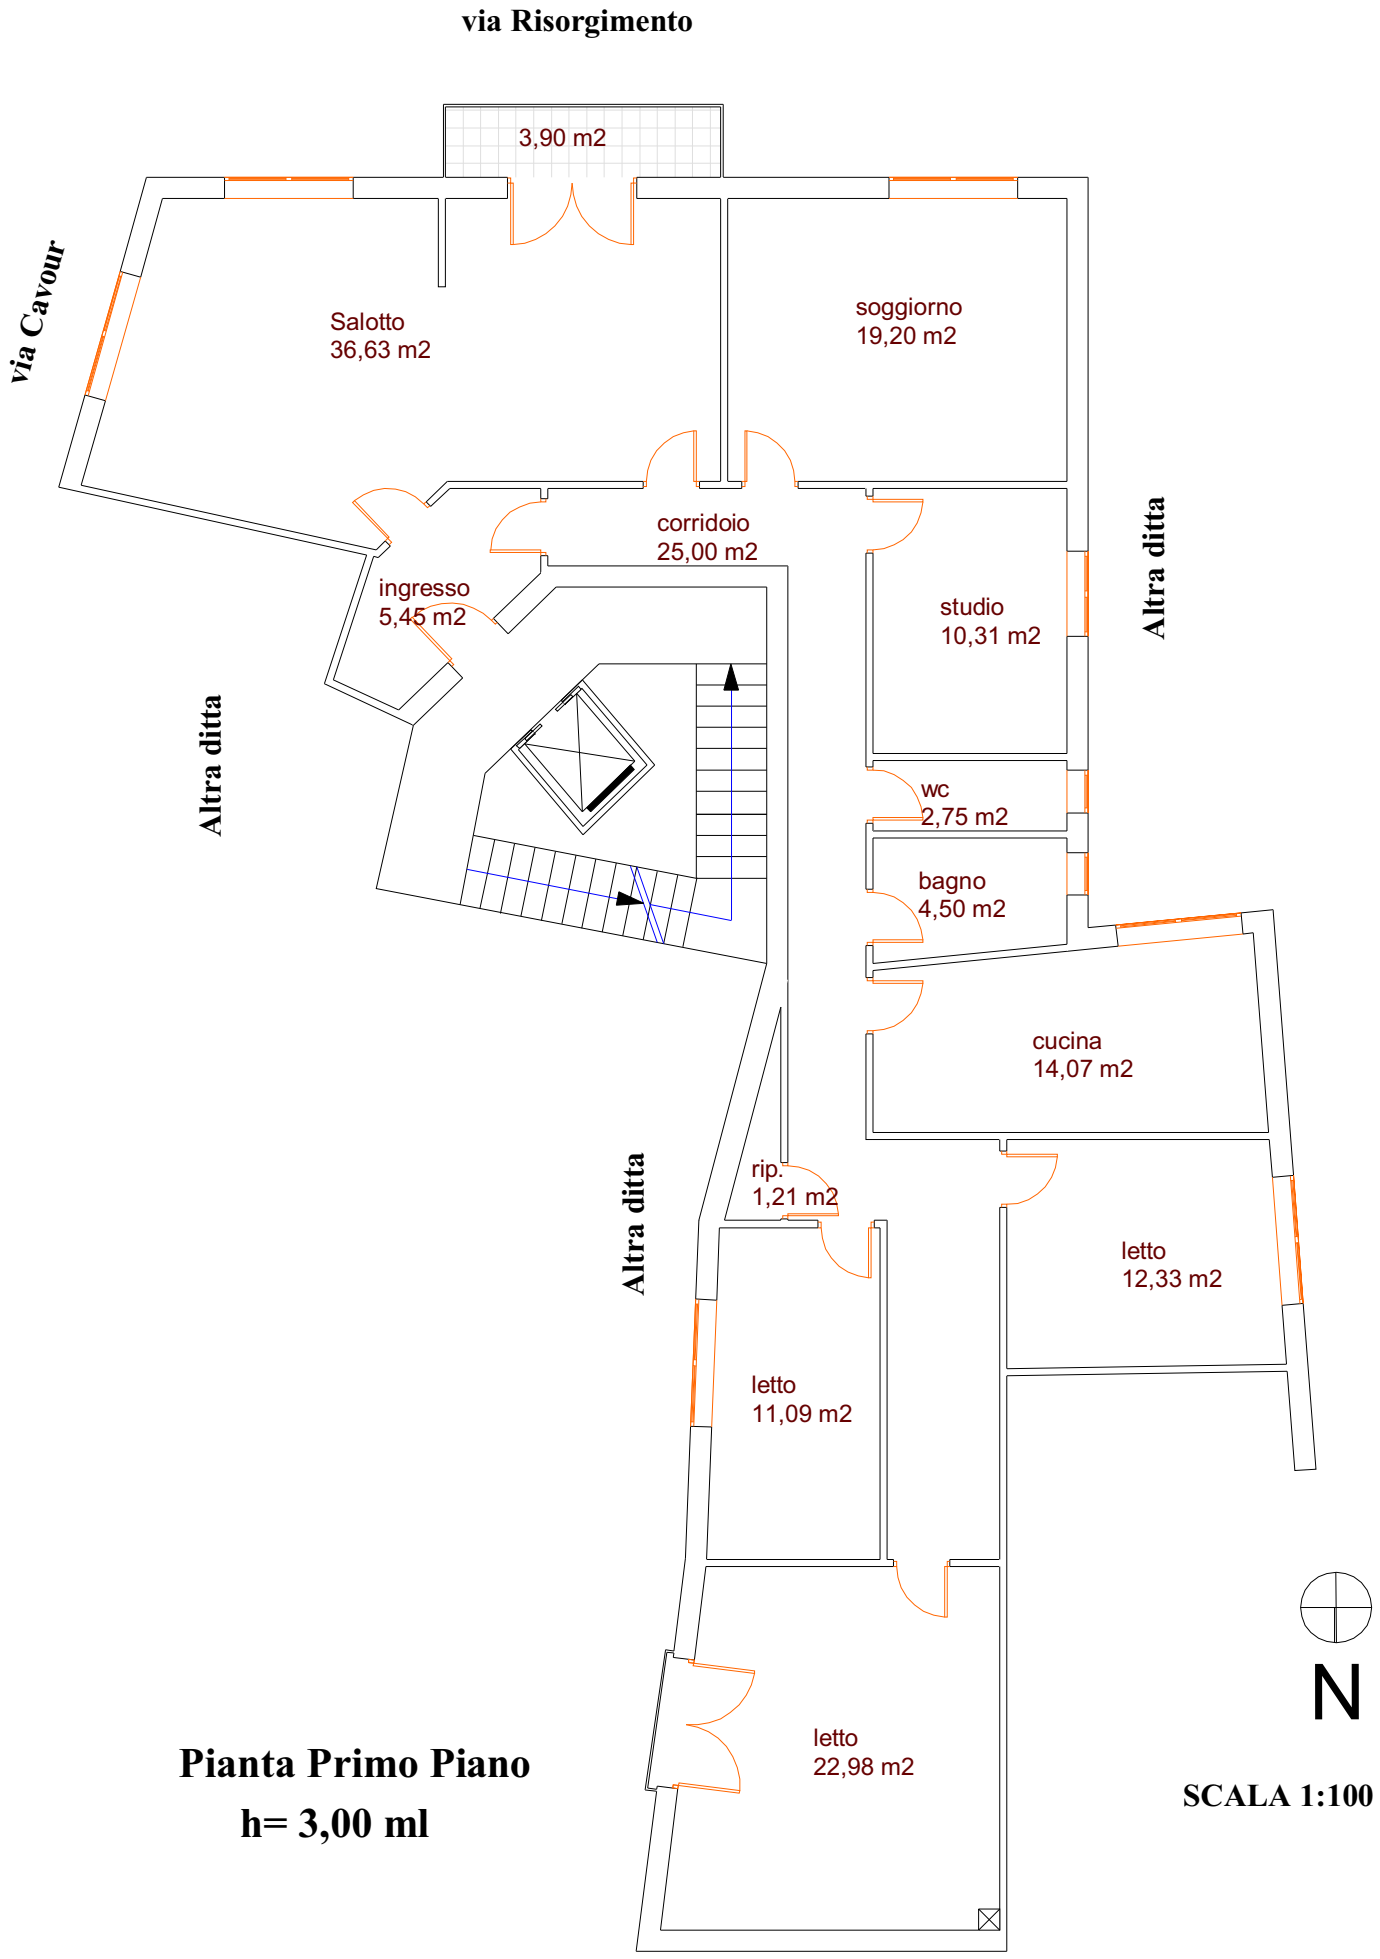

Pianta Primo Piano

h= 3,00 ml

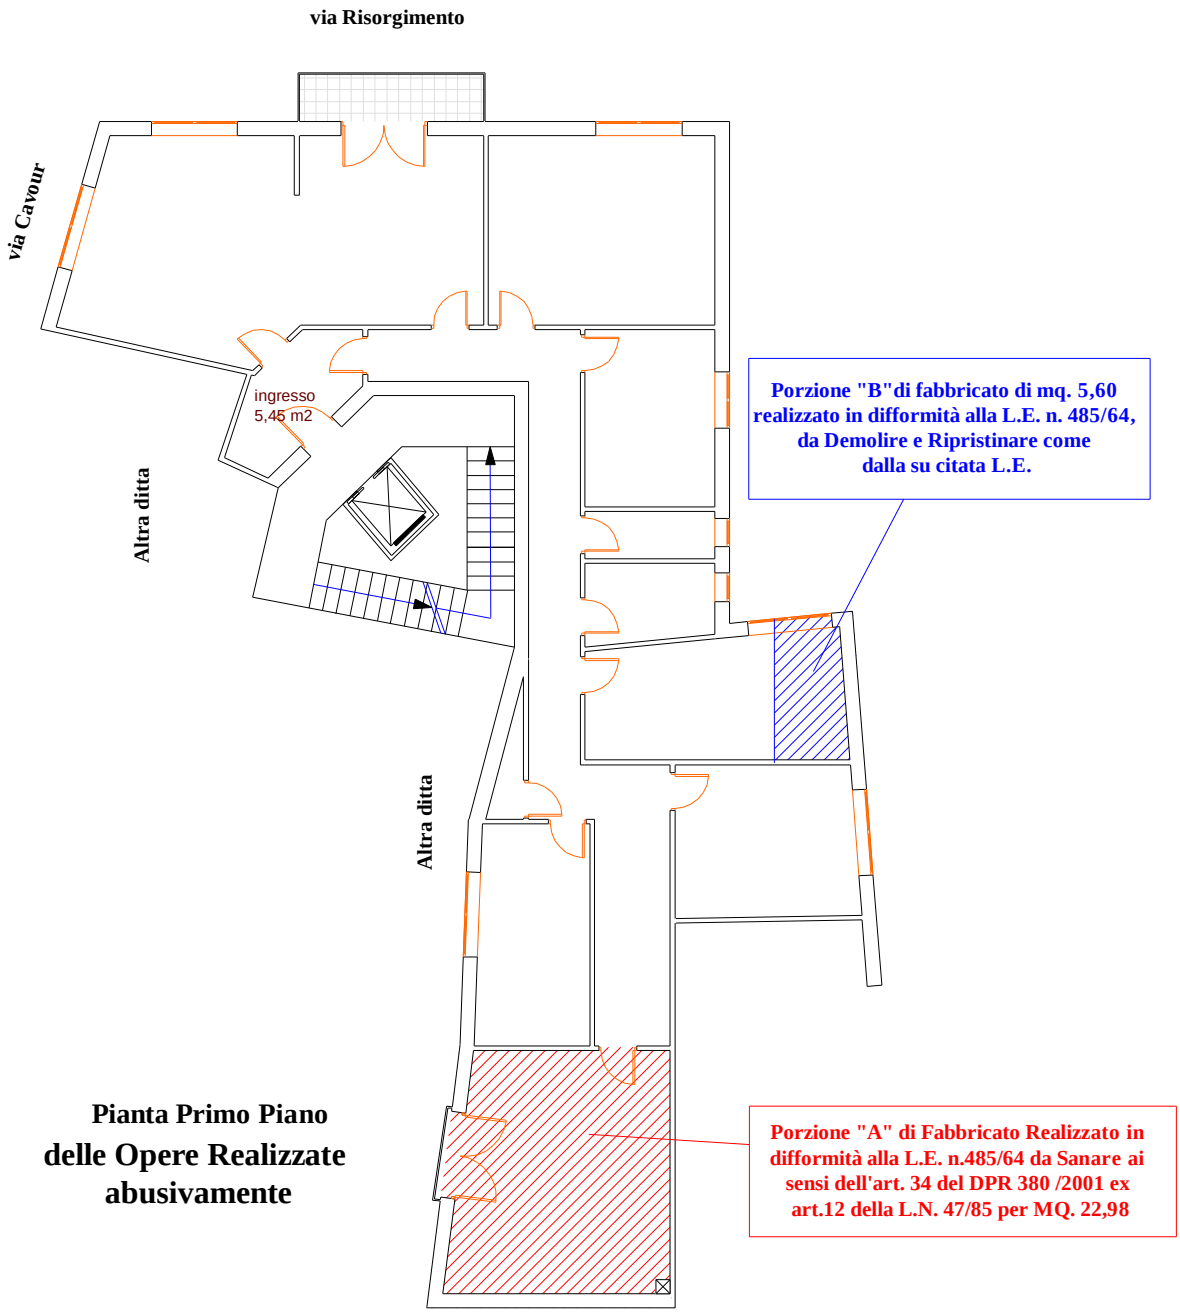

Pianta Primo Piano
delle Opere Realizzate abusivamente