


Proprietà [redacted]

muro di sostegno H=mt 3.50

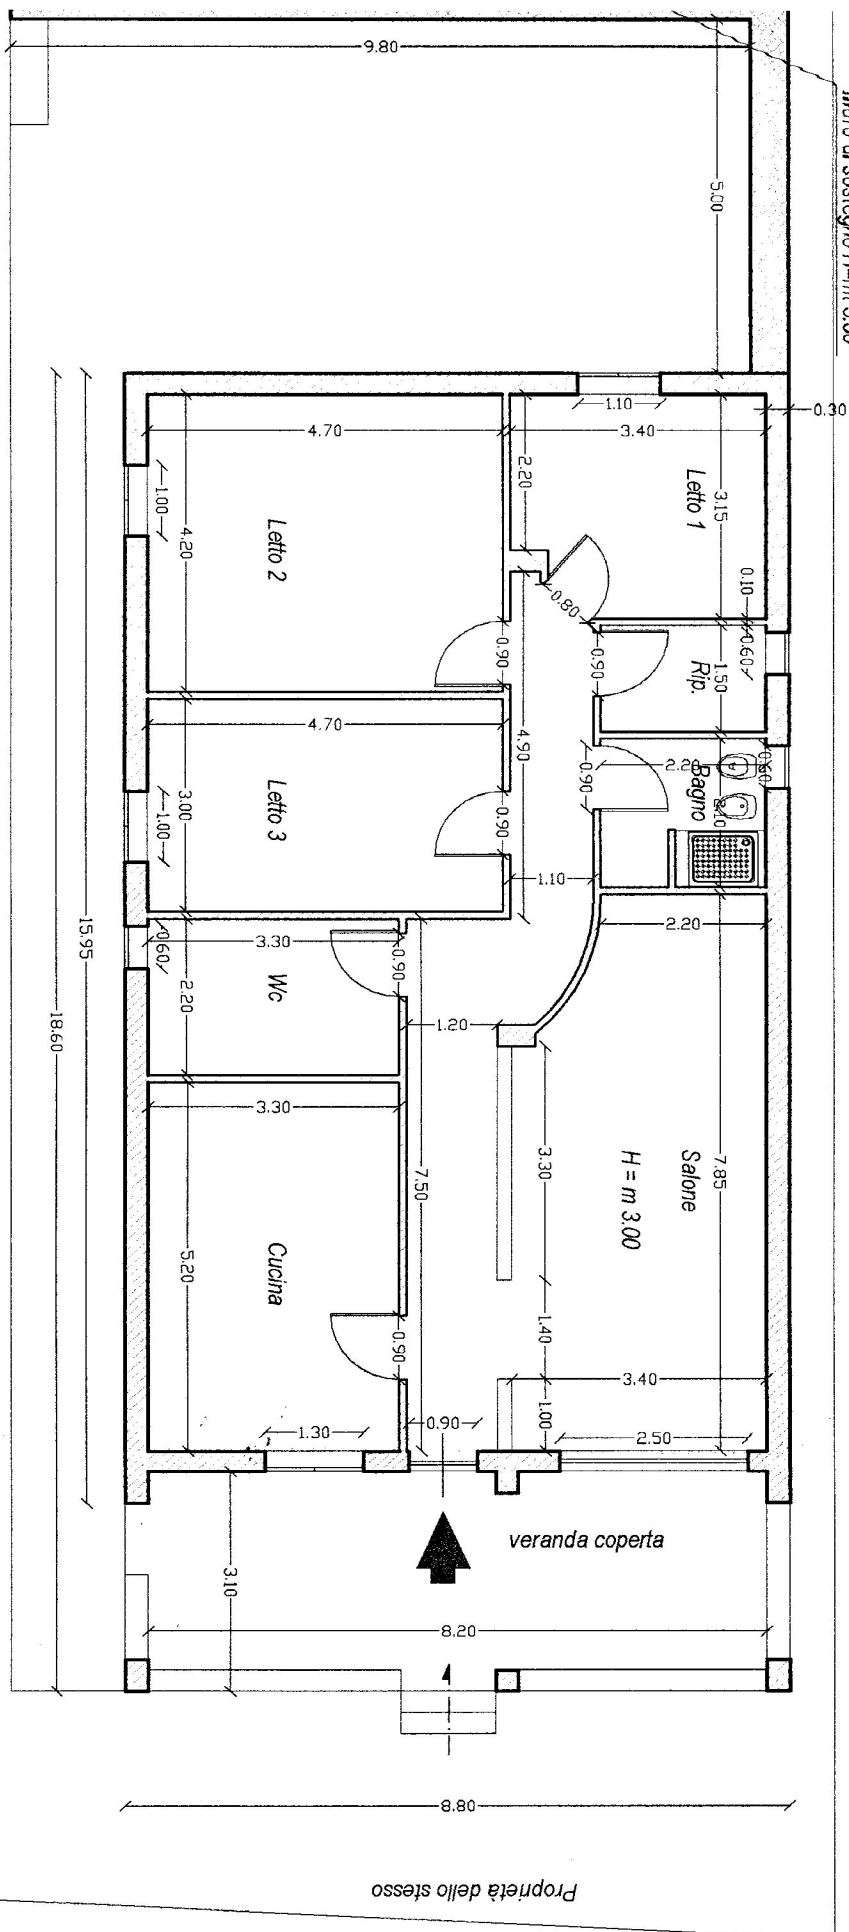

Proprietà dello stesso

Proprietà dello stesso

