Agenzia del Territorio
CATASTO FABBRICATI
Ufficio Provinciale di
Catania

Dichiarazione protocollo n. CT0439122 del 11/12/2012

Planimetria di u.i.u. in Comune di Biancavilla

Via Gabriele D'annunzio civ. 46

Identificativi Catastali:	Compilata da:
Sezione:	Boscarino Michele
Foglio: 36	Iscritto all'albo: Geometri
Particella: 1708	
Subalterno: 3	Prov. Catania N. 03011

Scheda n. 1 Scala 1:200

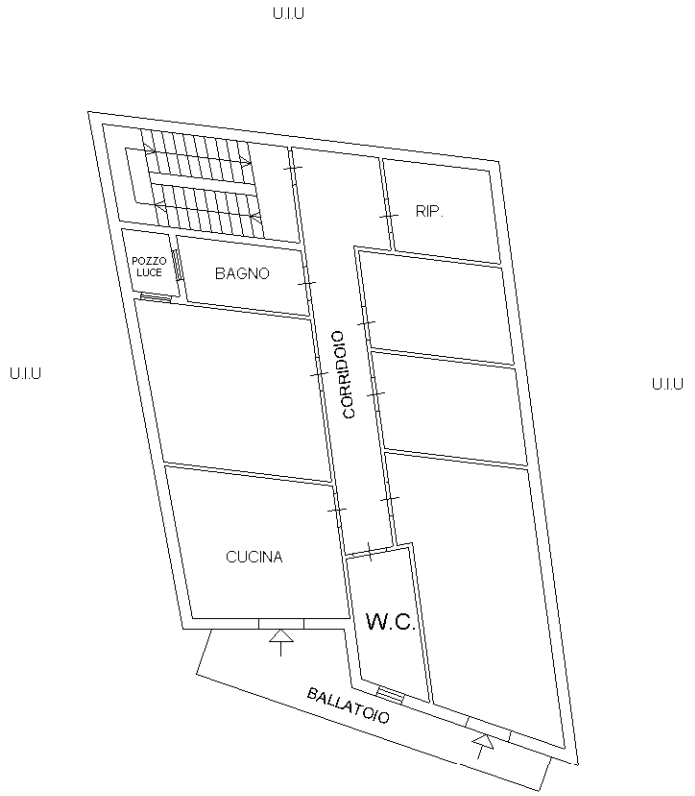

PIANTA PRIMO PIANO

H = MT 3.20

VIA GABRIELE D'ANNUNZIO

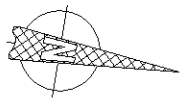

Ultima planimetria in atti

Catasto dei Fabbricati - Situazione al 31/08/2022 - Comune di BIANCAVILLA(A841) - < Foglio 36 - Particella 1708 - Subalterno 3 >
Firmato Da: ACONTRO SAFE Ass.Naz. NG CA 3 Serial#: 458f935a93e1314e04dfd01c65b93310