Agenzia delle Entrate
CATASTO FABBRICATI
Ufficio Provinciale di
Messina

Dichiarazione protocollo n. ME0032388del 20/03/2023


Comune di Messina

Via Anapo Rione Carrubbara civ. 28

Identificativi Catastali:	Compilata da:
Sezione:	Savoca Giuseppe
Foglio: 124	Iscritto all'albo: Geometri
Particella: 90	
Subalterno: 4	Prov. Messina N. 2548

Planimetria	
Scheda n. 1	Scala 1:100

# PIANO PRIMO
H=3,30.

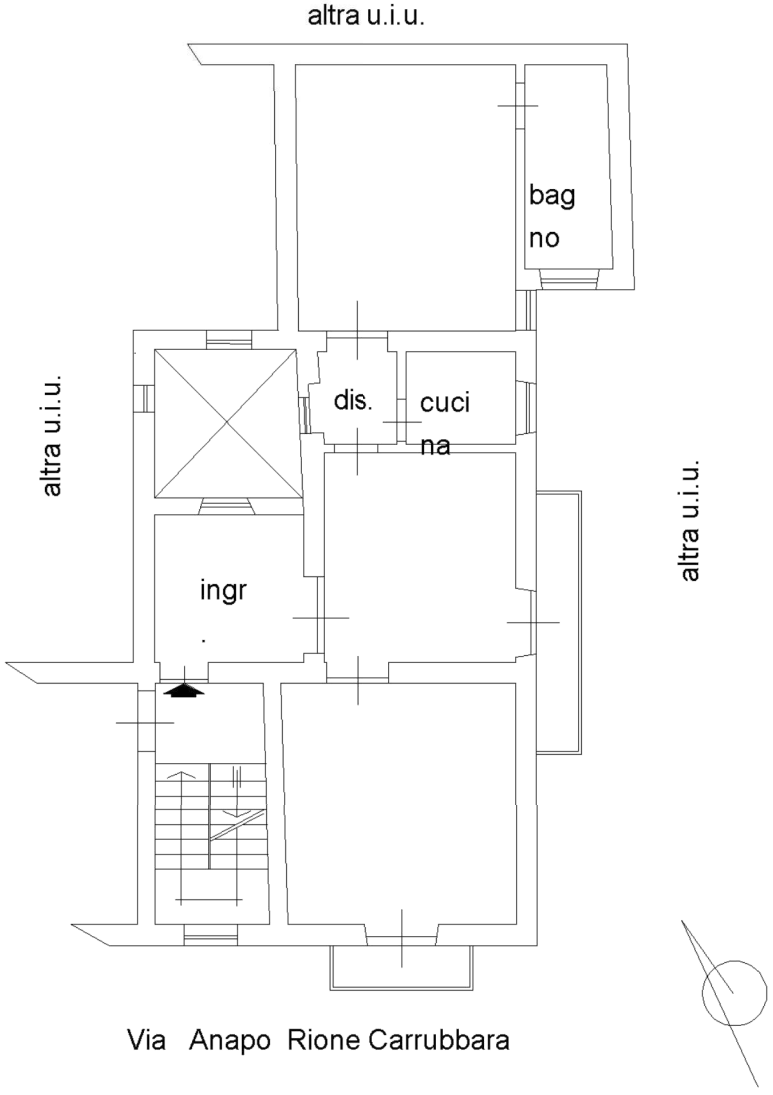

Catasto dei Fabbricati - Situazione al 17/09/2025 - Comune di MESSINA(F158) - < Foglio 124 - Particella 90 - Subalterno 4 >
VIA ANAPO RIONE CARRUBBARA n. 28 Piano 1

Ultima planimetria in atti