

RILIEVO STATO ATTUALE

scala 1 : 100

LOTTO 3

Laboratorio sito in Borgetto

Largo Villa Migliore N°18

PIANO I a sx

MU part. 1997 sub.12

(ex - sub.4)

CALCOLO SUPERFICI

Sup. Utile :

Ingresso	m ²	1,451
Camera 1	m ²	15,401
Camera 2	m ²	20,811
Camera 3	m ²	18,697
Disimpegno	m ²	2,211
Ripostiglio	m ²	3,281
Pozzo Luce	m ²	4,103
W.C.	m ²	4,299
Sommano	m ²	70,254
Balcone	m ²	4,000

Sup. commerciale : m² 79,586

Balcone

m² 4,00 x 30% = m² 1,200

Pozzo Luce

m² 4,10 x 10% = m² 0,410

Sommano m² 1,610

Tot. Sup. Commerciale m² 81,196




Accesso sub.3



Accesso sub.12

Part.IIa

3073

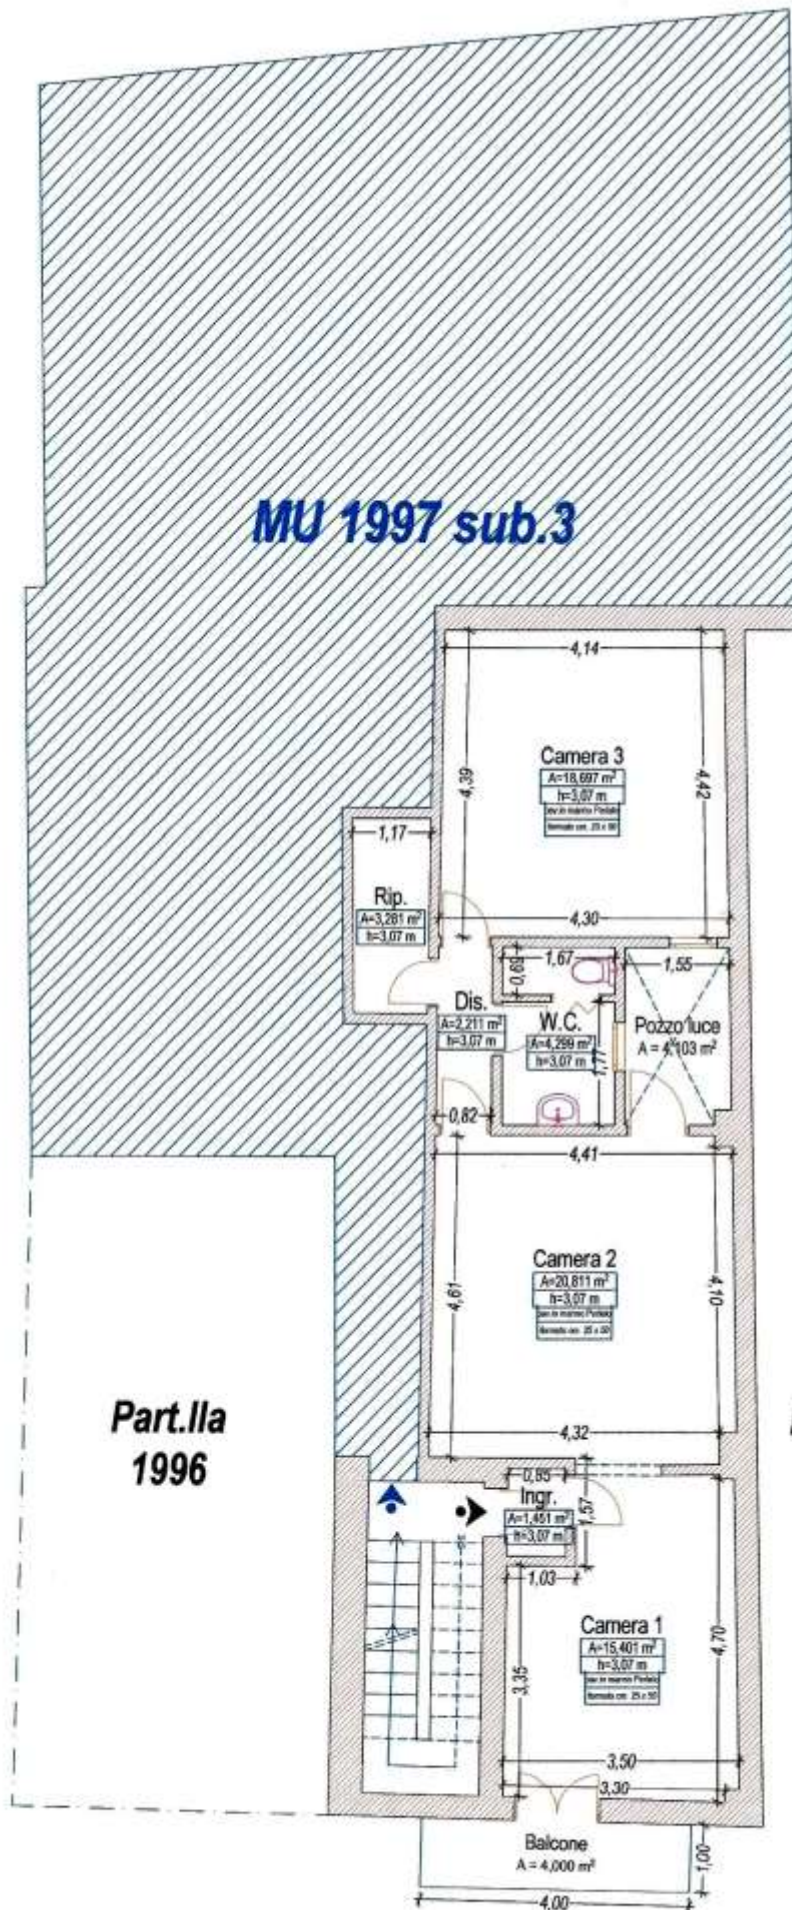

C.T.U. :

Arch. Massimo Labruzzo



Largo Villa Migliore