


ALLEGATO 5

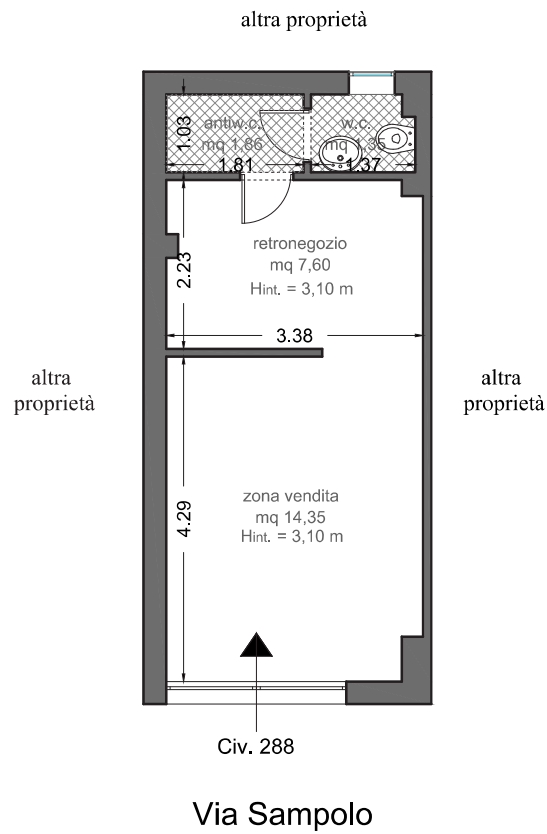

Pianta **Piano Terra**
Stato di fatto
Scala 1:100




Agenzia delle Entrate
CATASTO FABBRICATI
Ufficio Provinciale di
Palermo

Dichiarazione protocollo n. PA0069163 del 22/06/2021	
Comune di Palermo	
Via Sampolo civ. 288	
Identificativi Catastali: Sezione: Foglio: 33 Particella: 748 Subalterno: 36	Compilata da: Di Caro Concetta M Valeria Iscritto all'albo: Ingegneri Prov. Palermo N. 7418



ALLEGATO 7

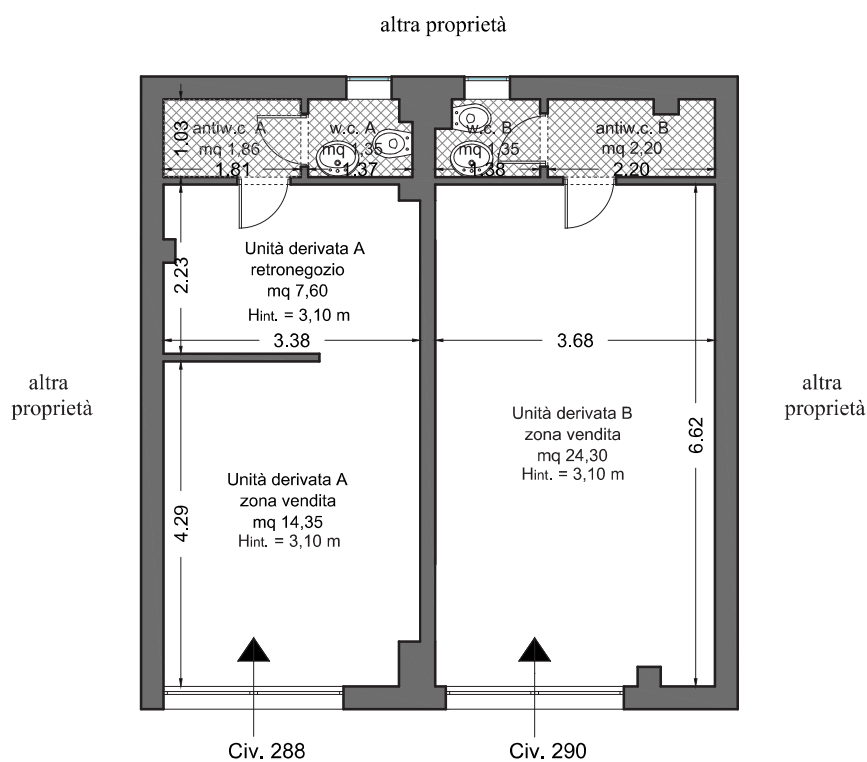

Via Sampolo



Pianta **Piano Terra**
Stato di progetto
Scala 1:100