



LOTTO 2

Rilievo dello Stato di Fatto sc. 1:100

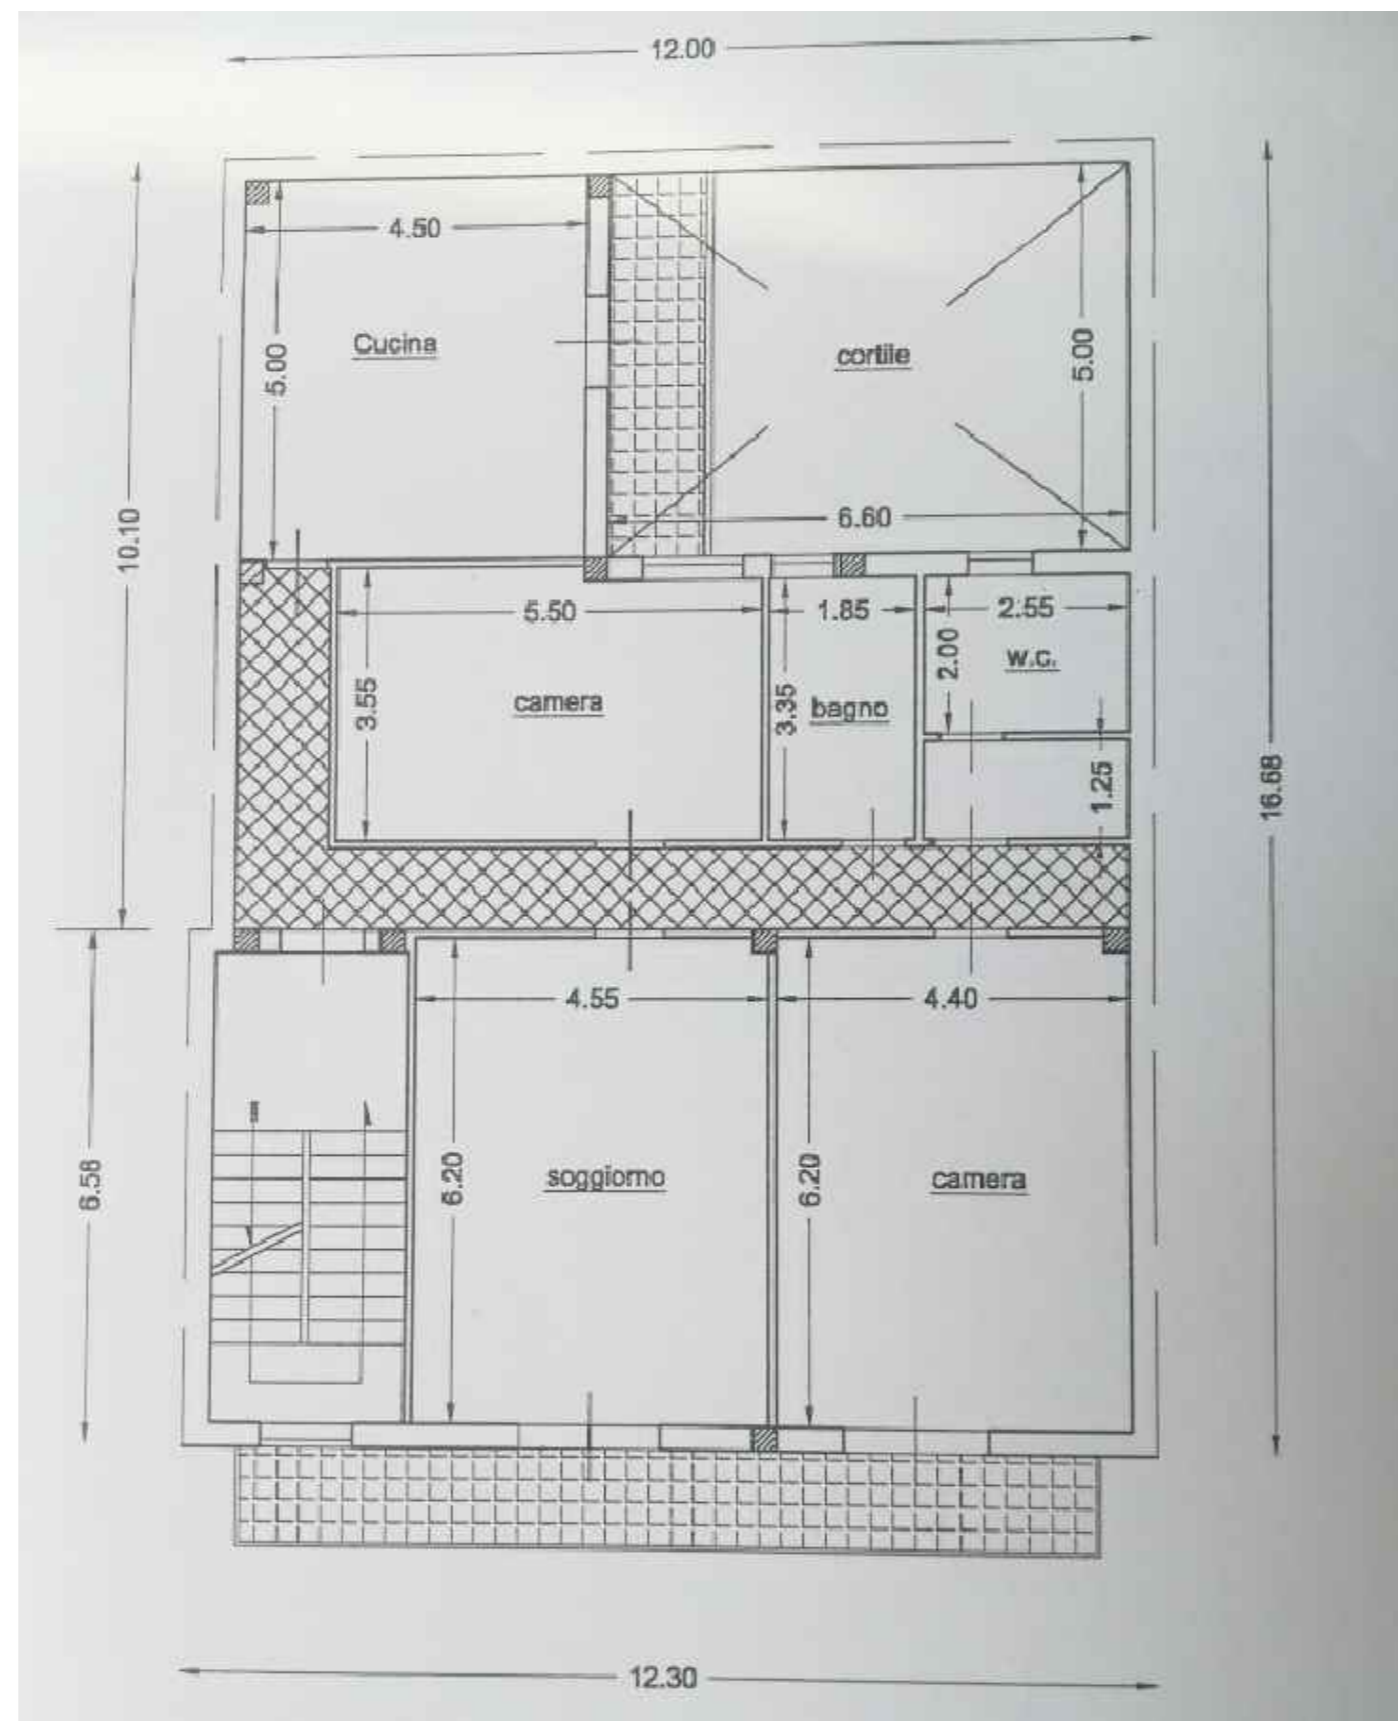

C.E. in sanatoria n. 210 del 02/12/2009 sc.1:100

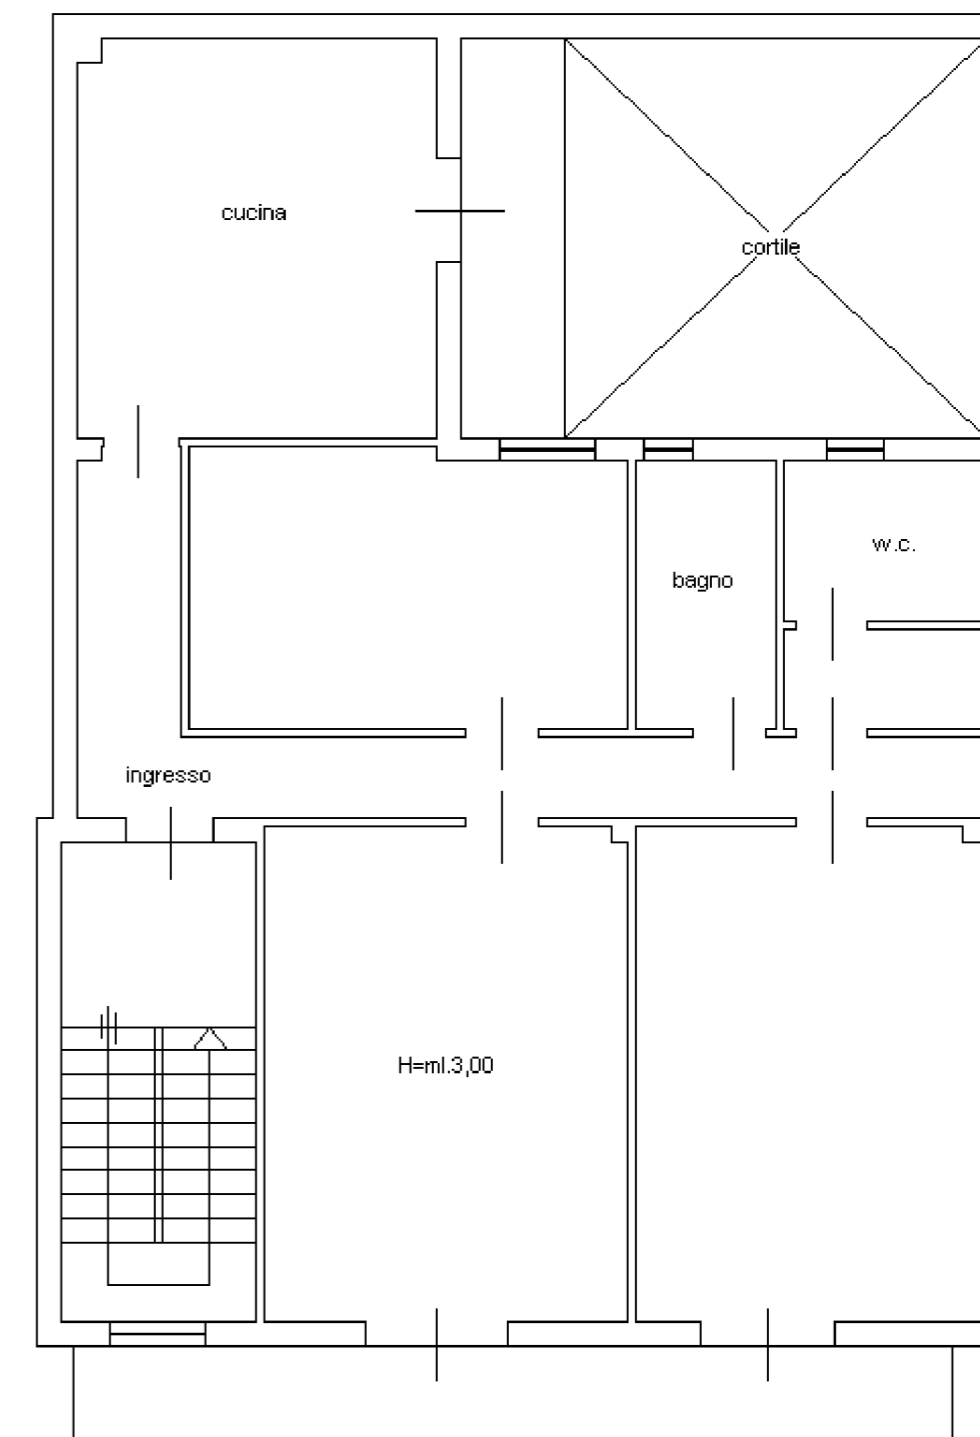

Catasto sc.1:100