ALLEGATO A3 *Planimetria catastale dell'immobile*
Fg. 83 p.lla 2760:

Data: 26/09/2023 - n. T285302 - Richiedente: DMCCML75L20A522A

Agenzia del Territorio
CATASTO FABBRICATI
Ufficio Provinciale di
Siracusa

Dichiarazione protocollo n. SR0152669 del 02/09/2010
Planimetria di u.i.u. in Comune di Avola
Via Piemonte civ. 30

Identificativi Catastali:
Sezione:
Foglio: 83
Particella: 2760
Subalterno:

Compilata da:
Li Gioi Fabio
Iscritto all'albo:
Geometri
Prov. Siracusa N. 1725

Scheda n. 1 Scala 1:200

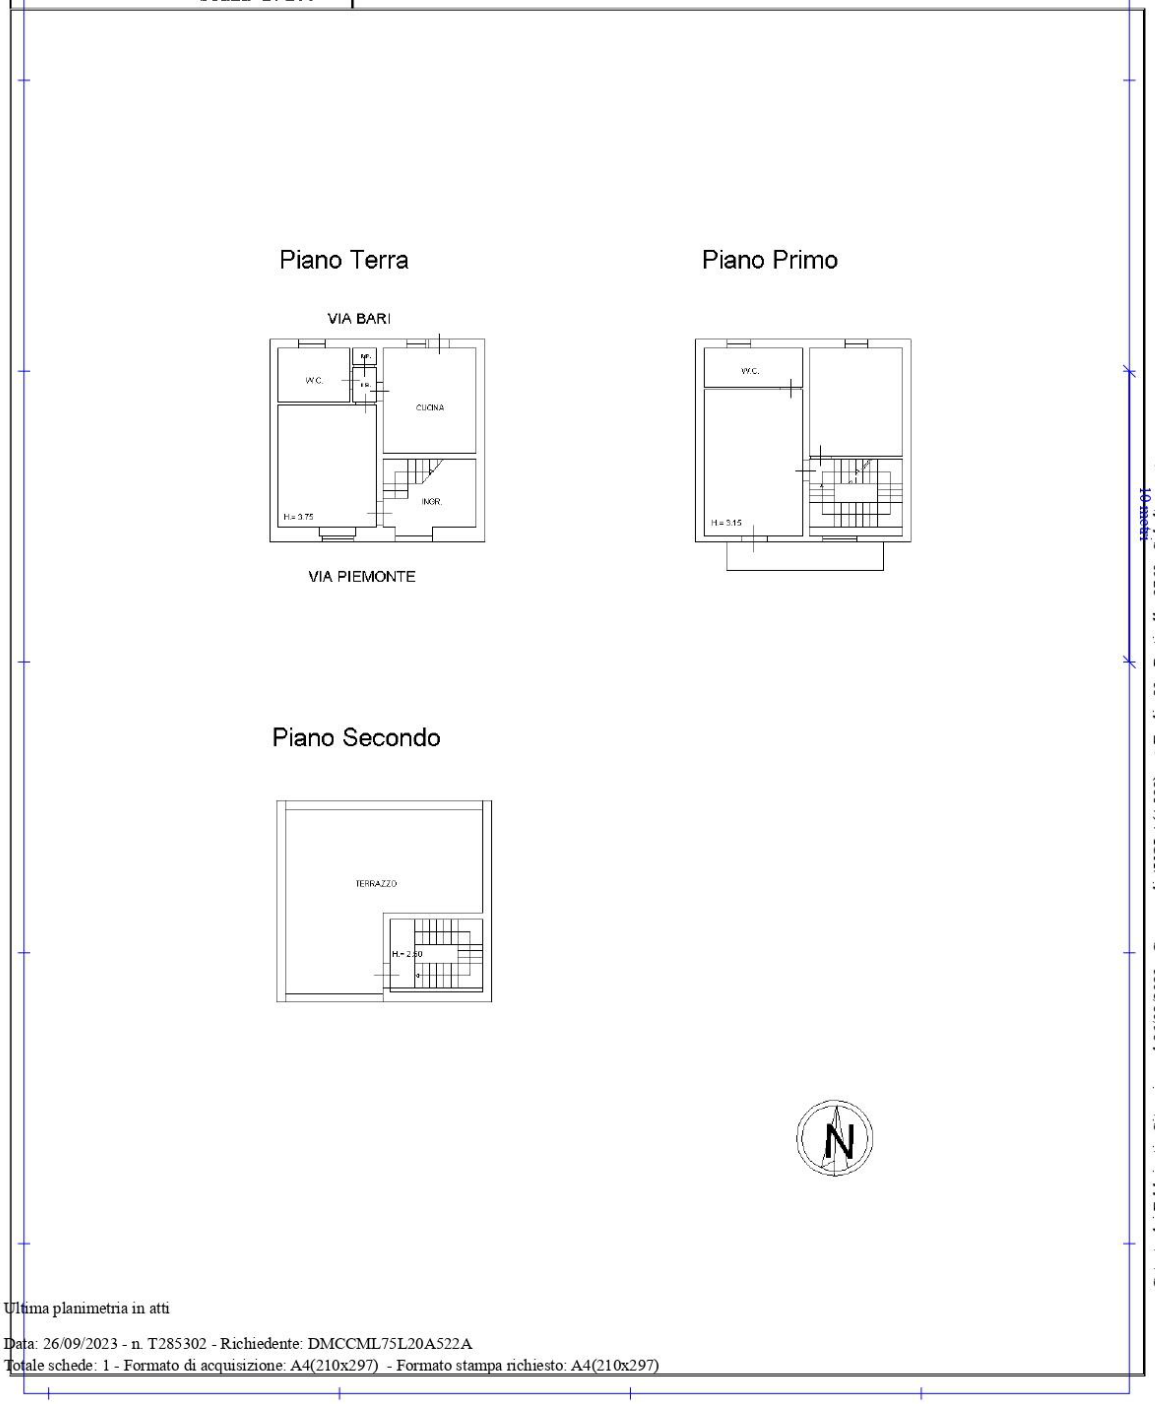

Ultima planimetria in atti

Data: 26/09/2023 - n. T285302 - Richiedente: DMCCML75L20A522A
Totale schede: 1 - Formato di acquisizione: A4(210x297) - Formato stampa richiesto: A4(210x297)

Firmato Da: D'AMICO CARMELO Emesso Da: ARUBAPEC S.P.A. NG CA 3 Serial#: 162108c993d259a052c3bea72c661e