Appartamento in via San Marziano n. 11_Censito al NCEU del Comune di Lentini
foglio. 91_p.lla 3225_sub.1
Proprietario: [redacted]

Planimetria _scala 1:100
rilievo effettuato il 13/09/2018

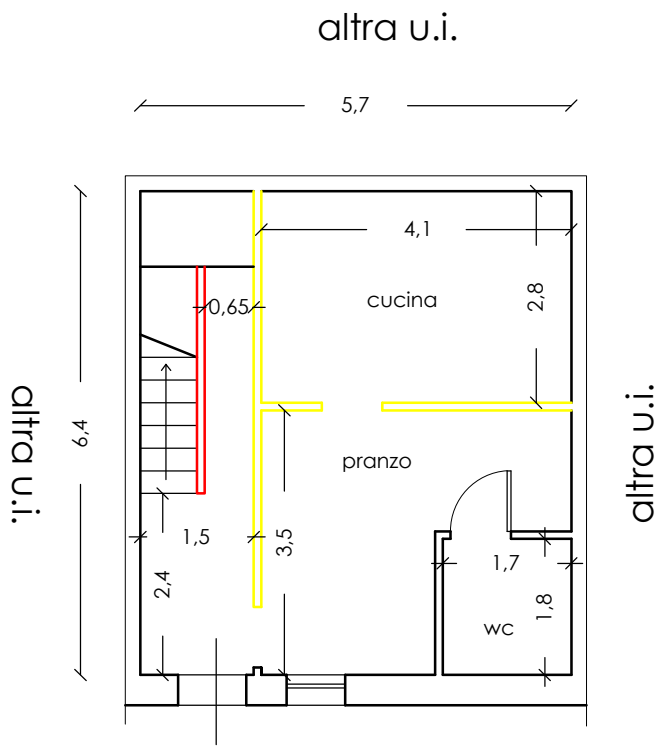

demolizioni
ricostruzioni

Piano Terra Via San Marziano,11

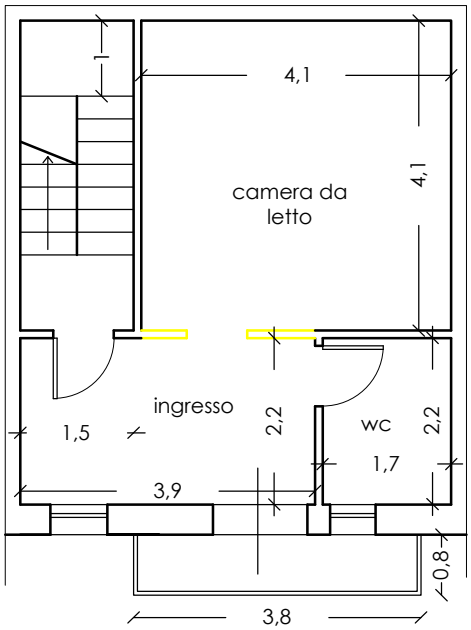

Piano Primo

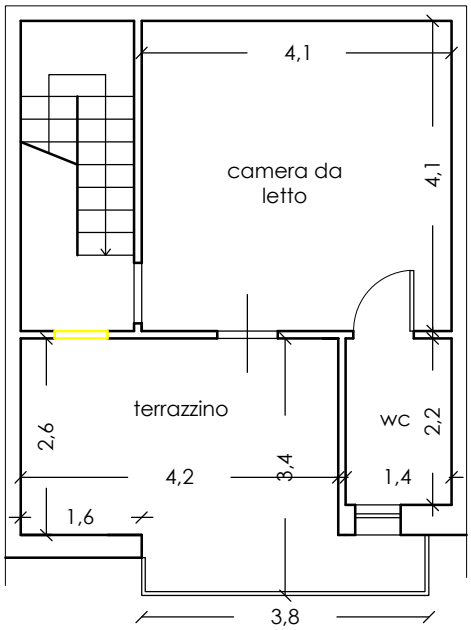

Piano Secondo

N

TAV.1