



Rilievo metrico

Unità immobiliare : piano terra (negozio), foglio 25, particella 2136, subalterno 1.

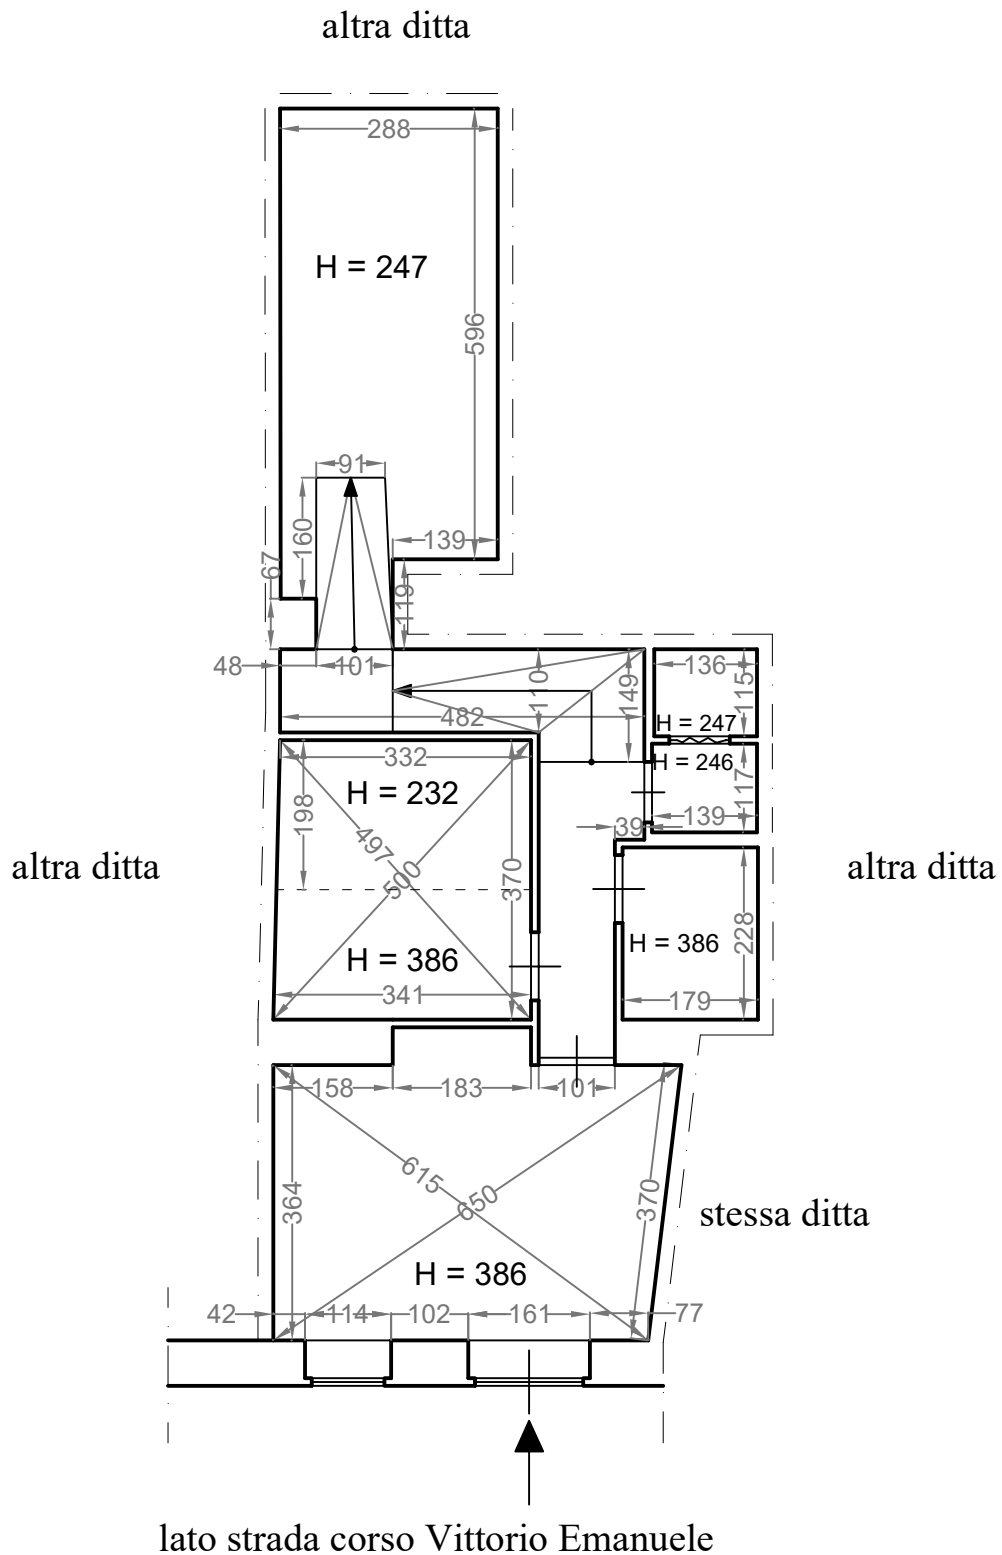


Rilievo metrico

Unità immobiliare : piano primo (ufficio), foglio 25, particella 2136, subalterno 3 e 4 graffati.

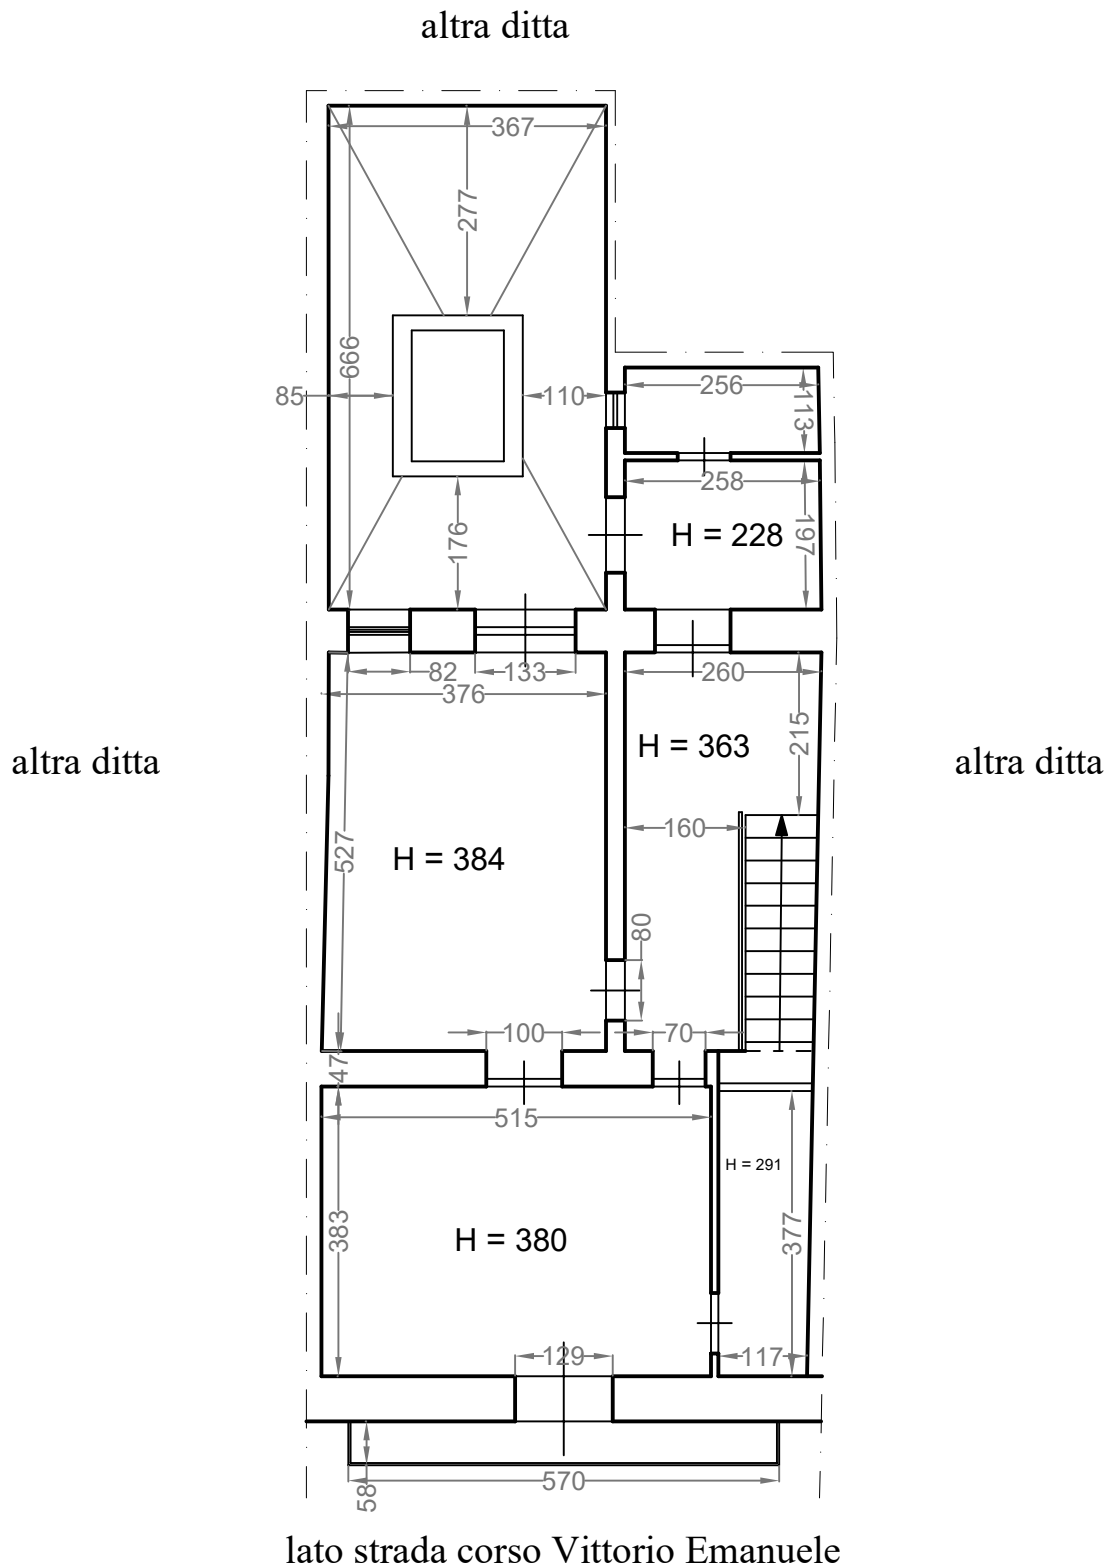

Rilievo metrico

Unità immobiliare : piano terra (abitazione), foglio 25,
particella 4768.

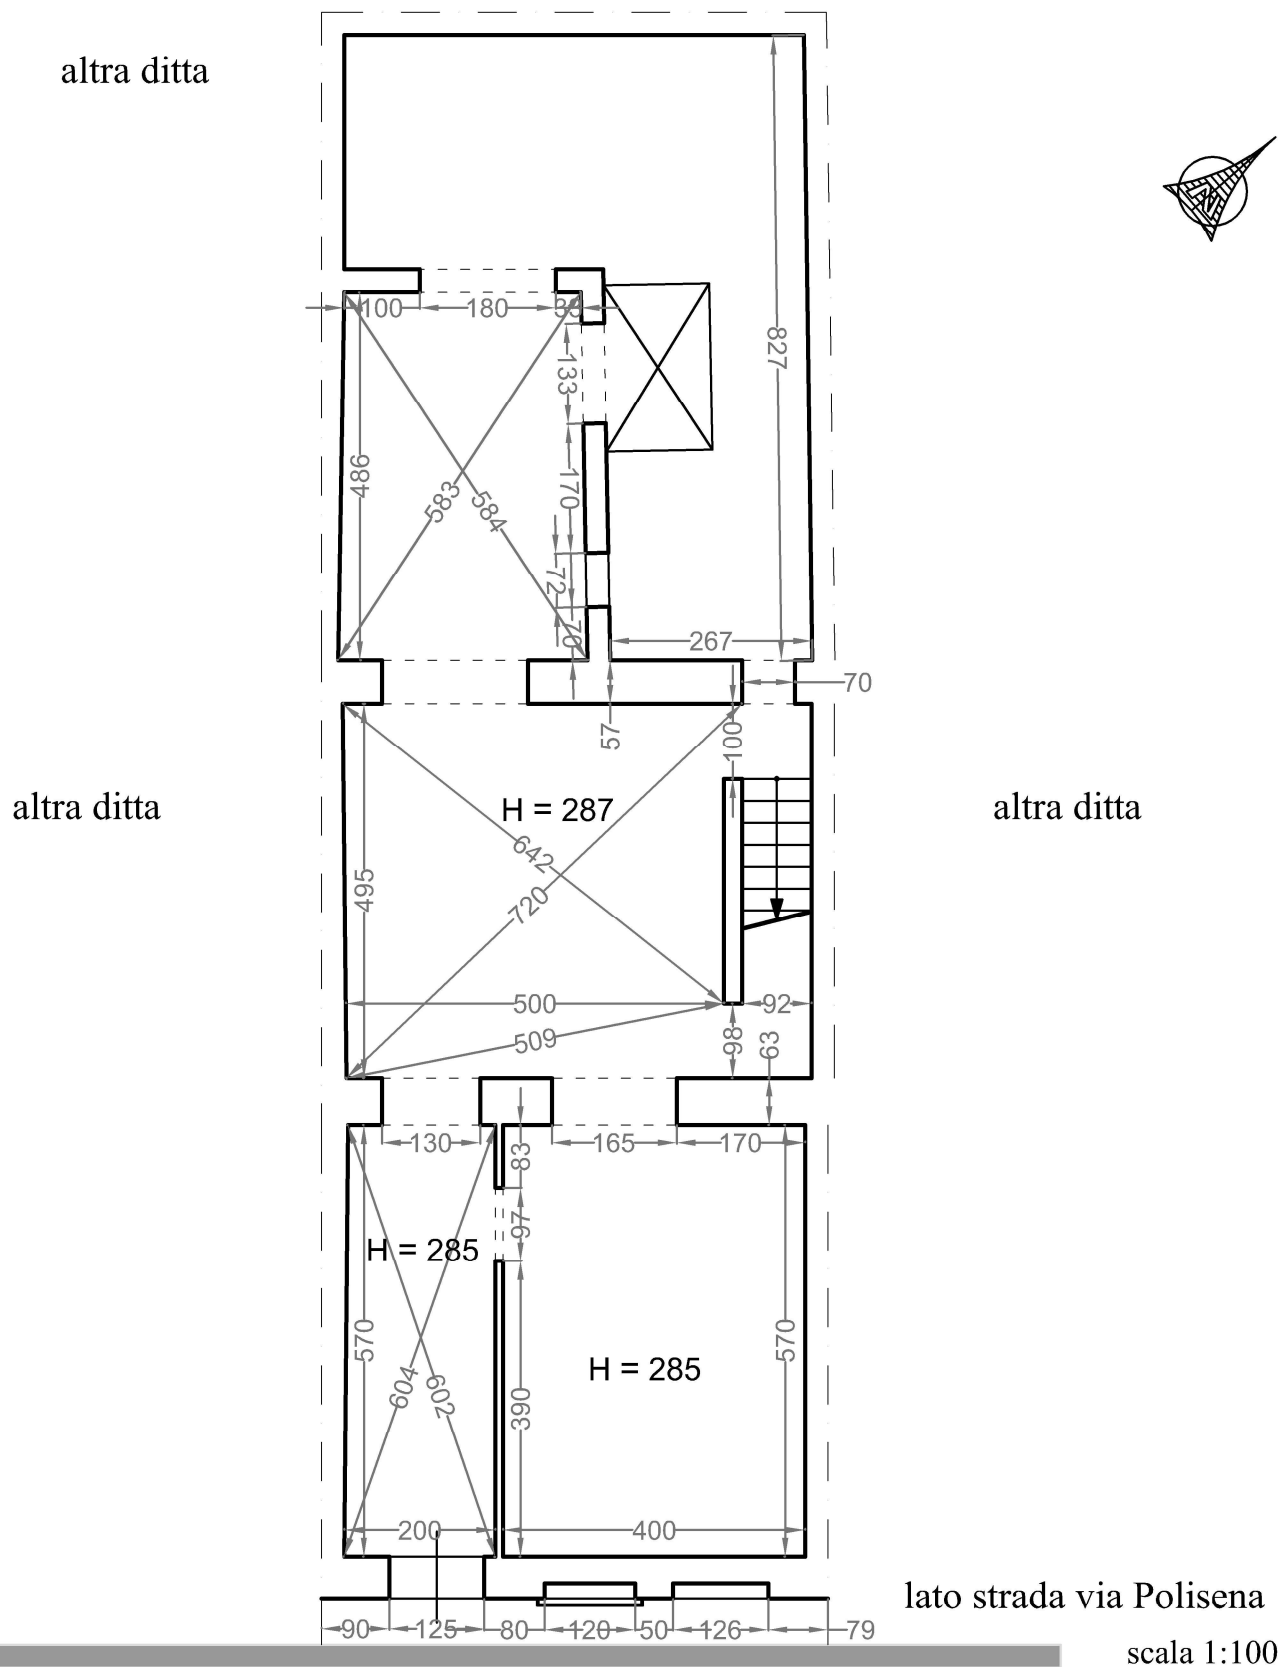

Rilievo metrico

Unità immobiliare : piano sottotetto (abitazione), foglio 25,
particella 4768.

