




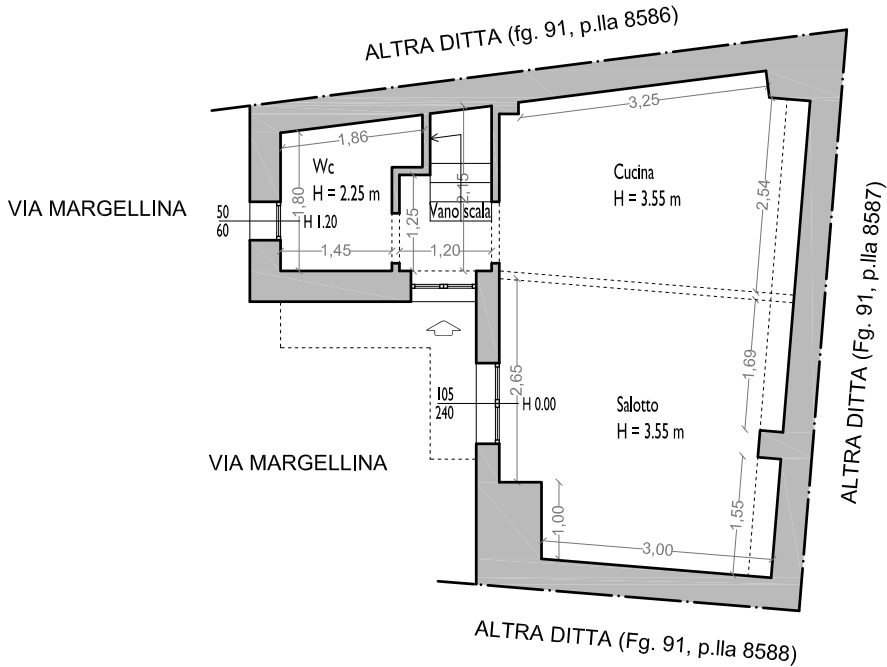


rilievo STATO DI FATTO piano terra
scala 1:100

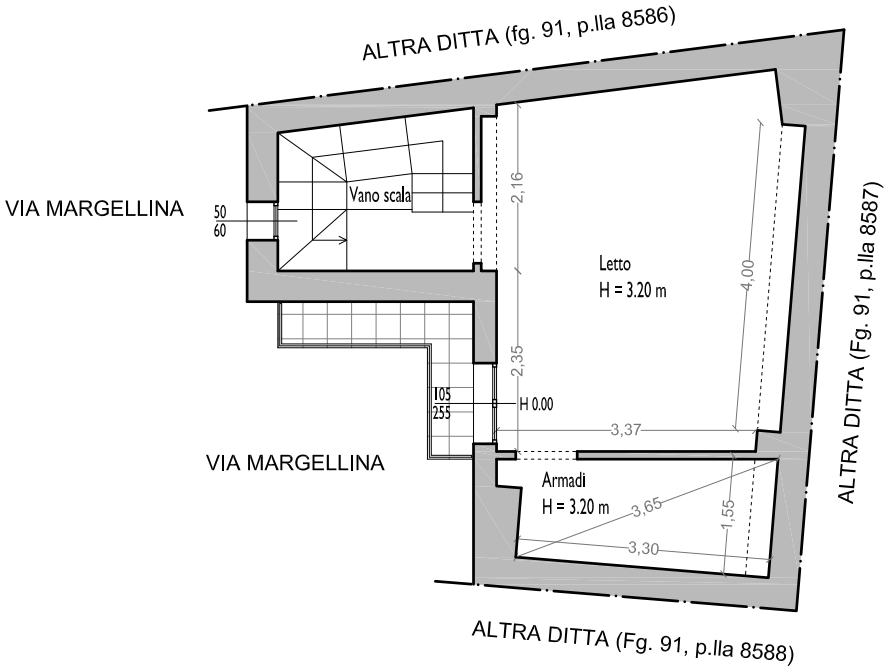


rilievo STATO DI FATTO piano primo
scala 1:100

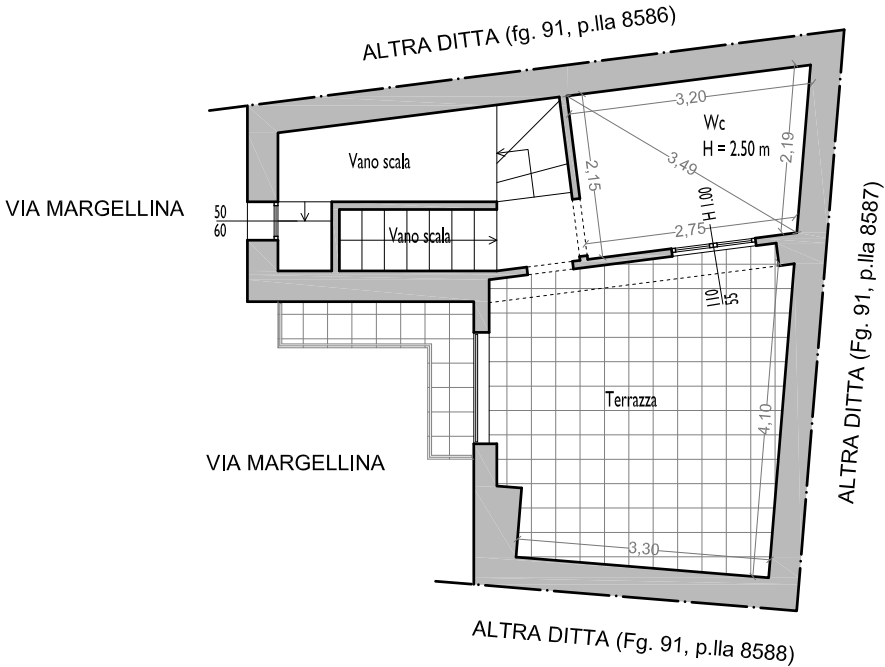


rilievo STATO DI FATTO piano terrazza
scala 1:100

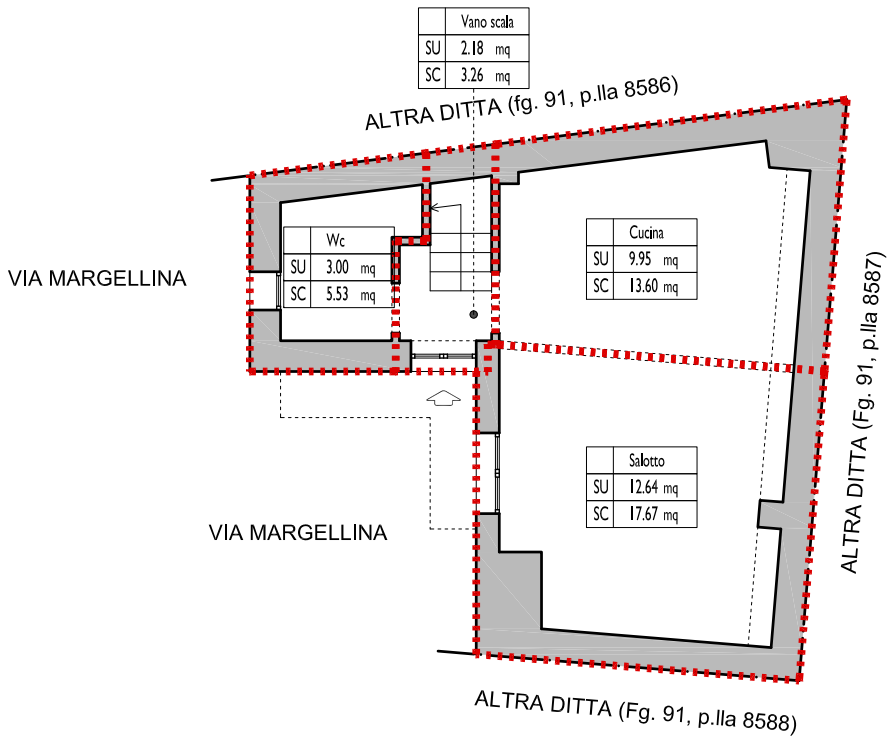

calcolo SUPERFICIE COMMERCIALE piano terra
scala 1:100

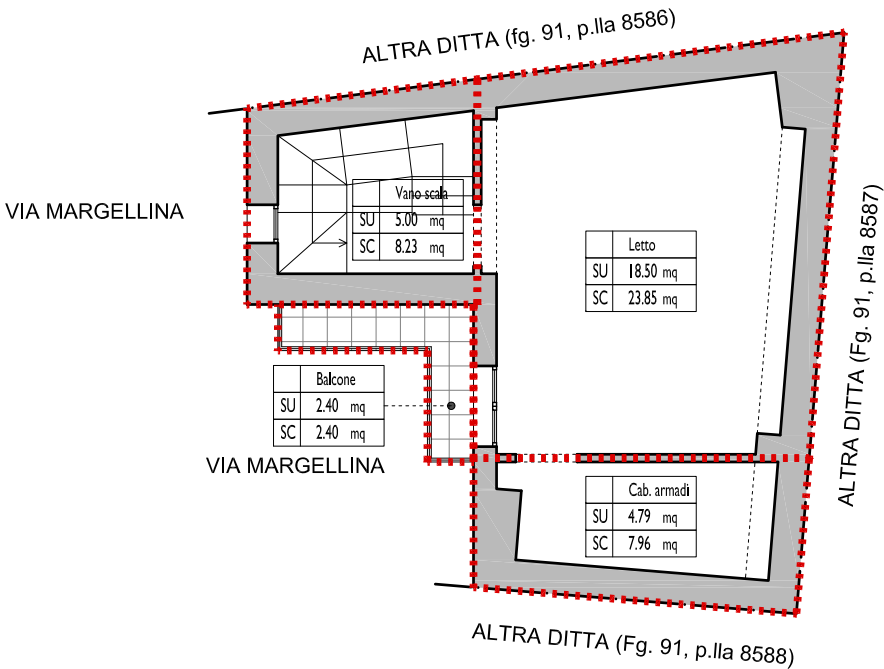

calcolo SUPERFICIE COMMERCIALE piano primo
scala 1:100

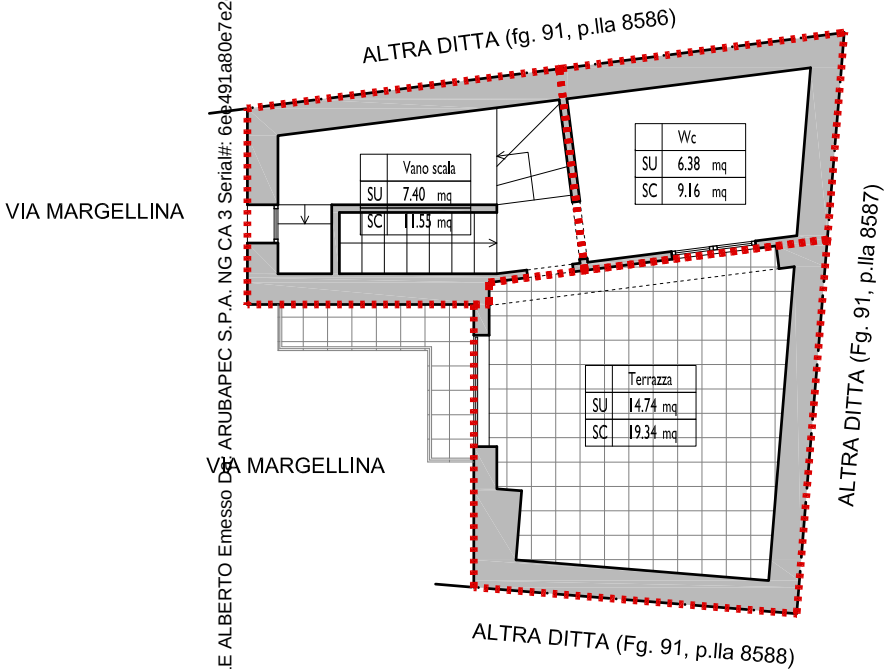

calcolo SUPERFICIE COMMERCIALE piano terrazza
scala 1:100

