



LOTTO 1 - Immobile 1  
Villino e giardino di pertinenza

PIANO SEMINTERRATO

Foglio 66, mapp. 646 sub. 5

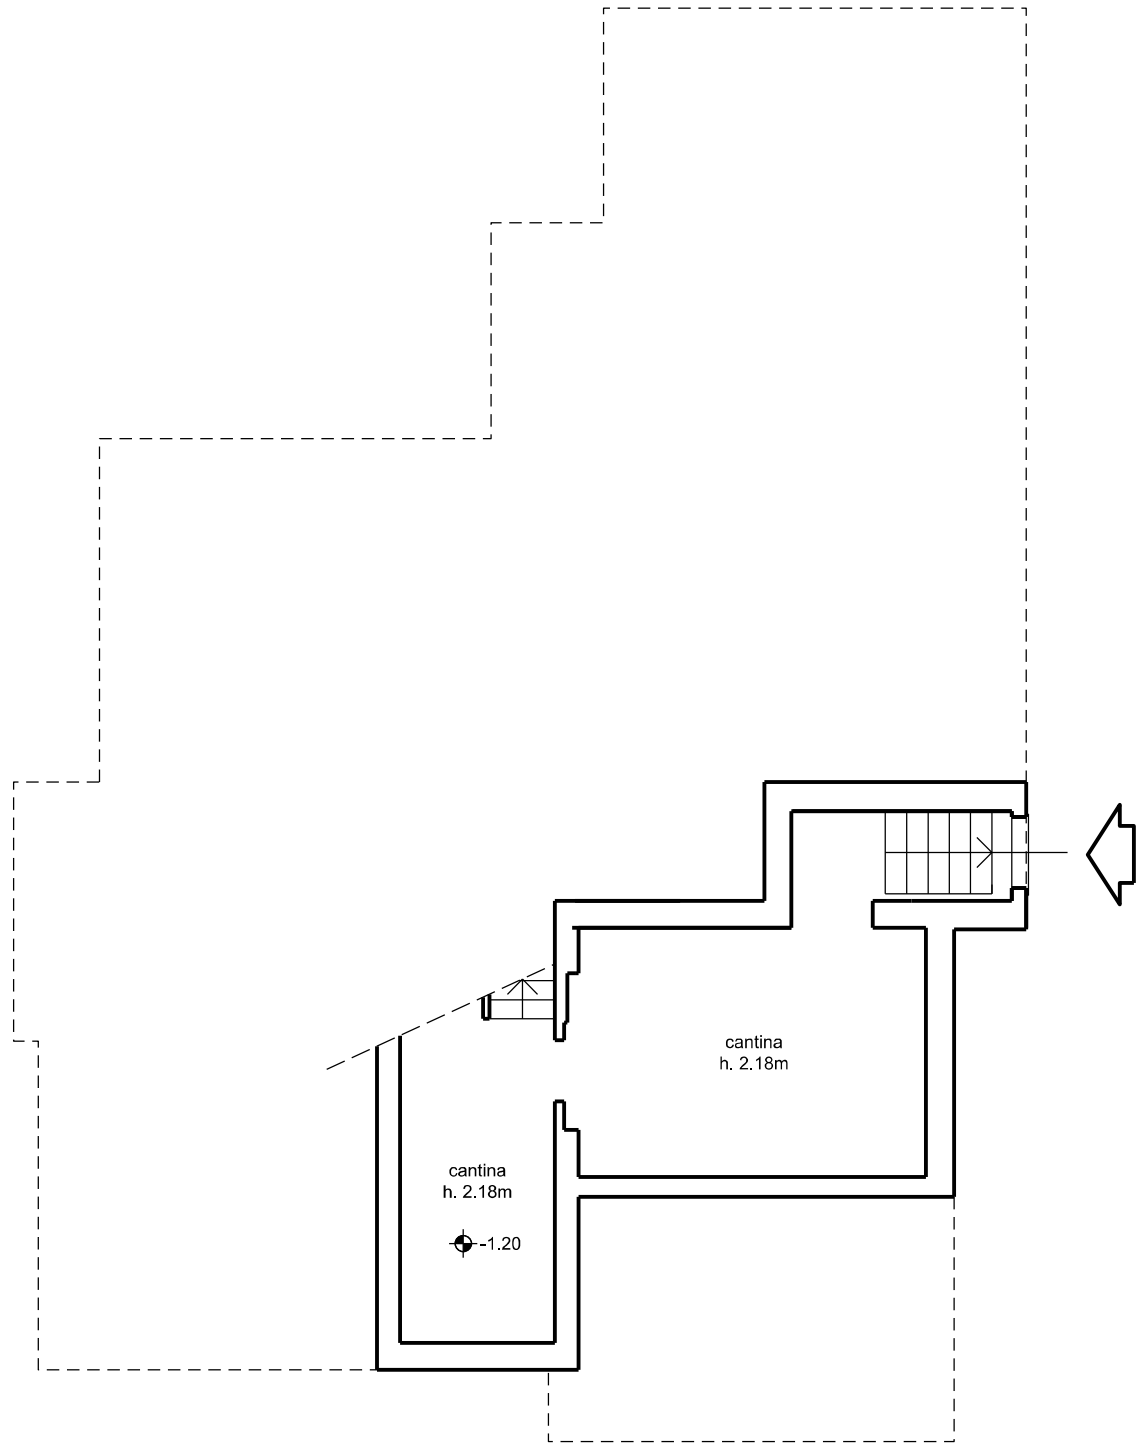


SCALA 1:100

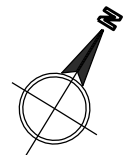


LOTTO 1 - Immobile 1  
Villino e giardino di pertinenza

PIANO TERRA

Foglio 66, mapp. 646 sub. 5

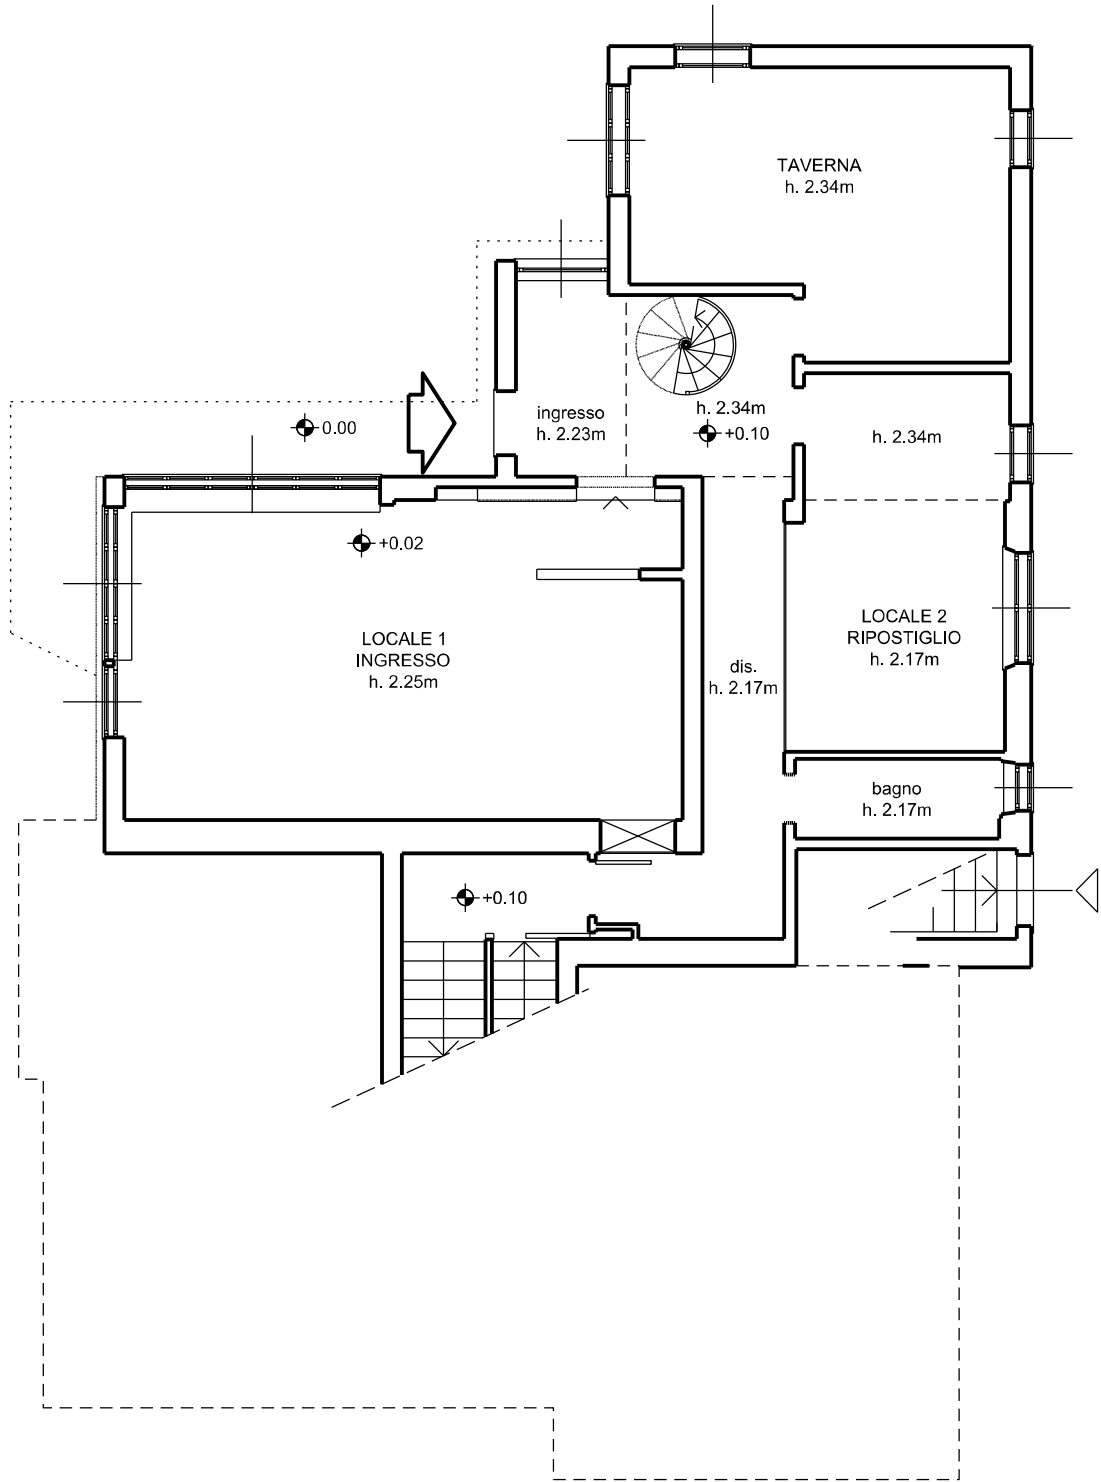


SCALA 1:100

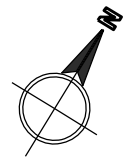


LOTTO 1 - Immobile 1  
Villino e giardino di pertinenza

PIANO RIALZATO  
PIANO PRIMO

Foglio 66, mapp. 646 sub. 5

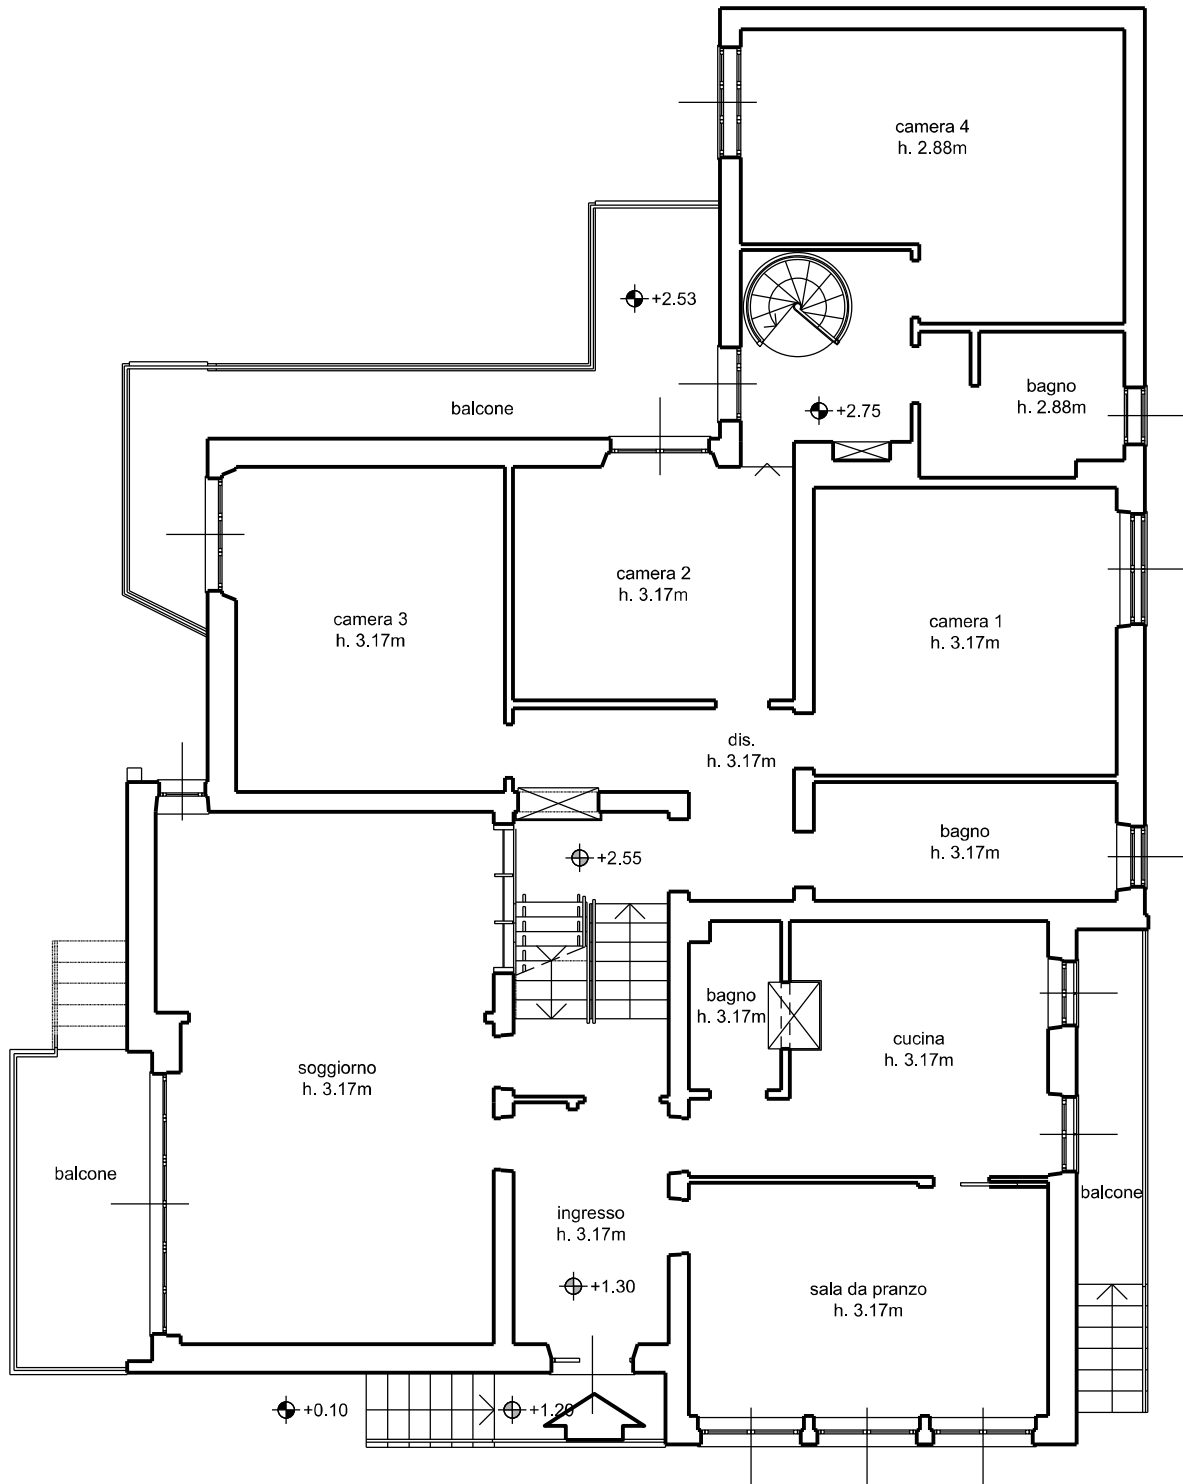


SCALA 1:100

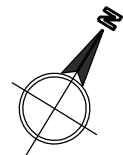

LOTTO 1 - Immobile 1  
Villino e giardino di pertinenza

PIANO SOTTOTETTO

Foglio 66, mapp. 646 sub. 5

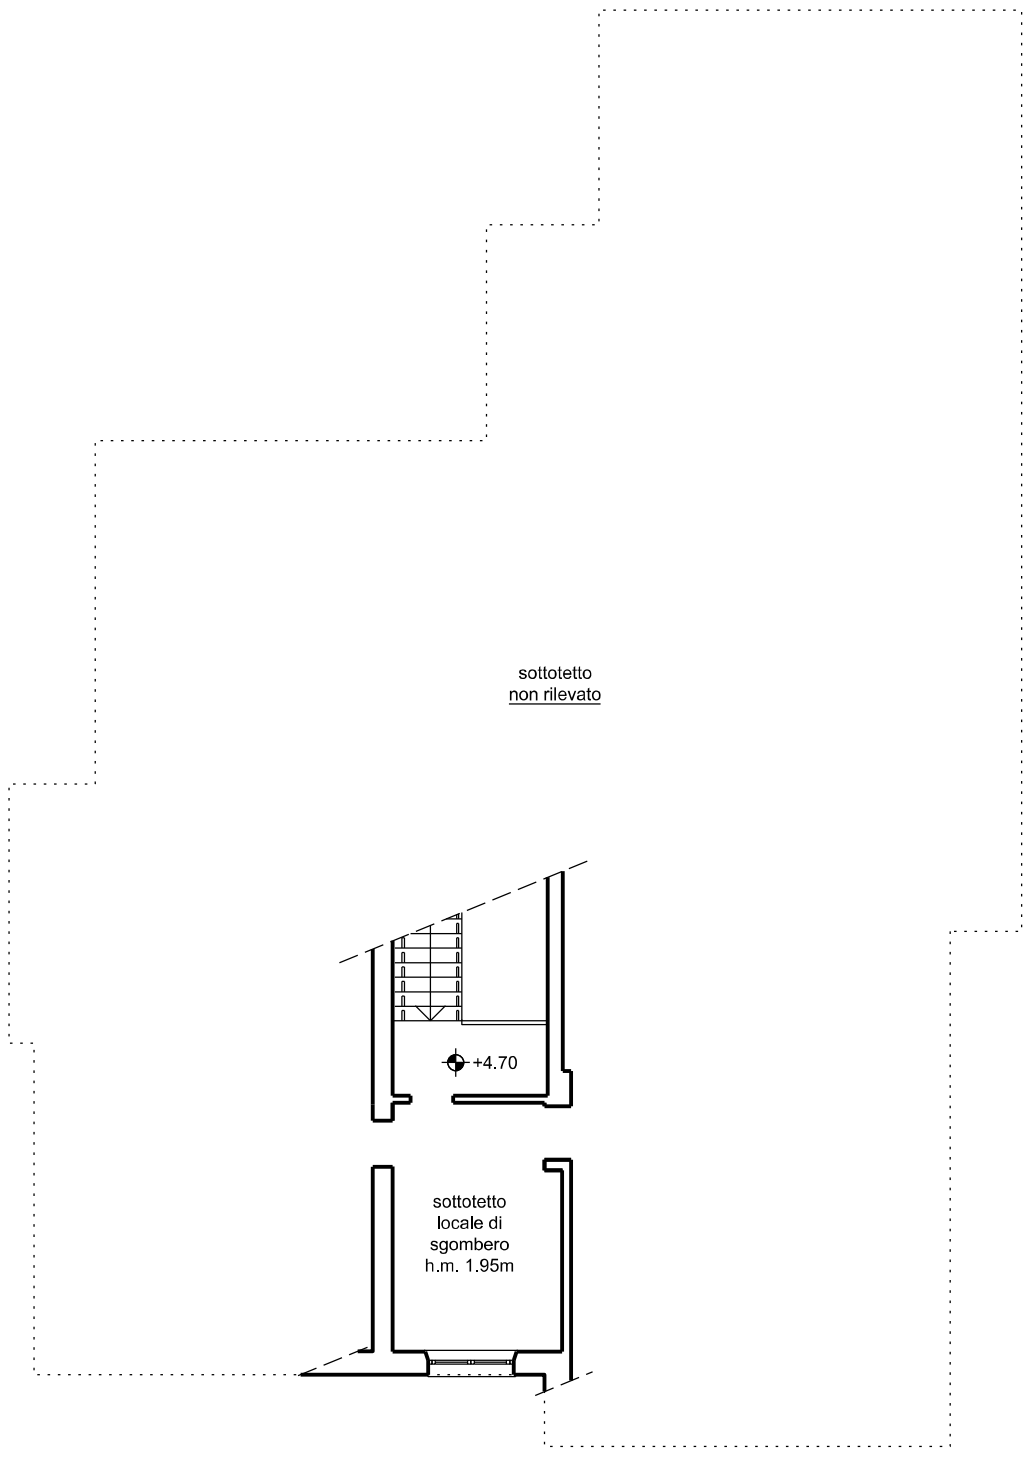

SCALA 1:100

