Data: 25/02/2026 - n. T75644 - Richiedente: CNCLCN65S06L117Y
Totale schede: 1 - Formato di acquisizione: A3(297x420) - Formato stampa richiesto: A3(297x420)
Ultima planimetria in atti


Agenzia del Territorio
CATASTO FABBRICATI
Ufficio provinciale di
Terni

Scheda n.1 Scala 1: 200


Dichiarazione protocollo n. TR0067413 del 04/09/2013
Planimetria di u.i.u. in Comune di Narni
Strada Di Corgneda civ. 12

Identificativi Catastali:
Sezione:
Foglio: 14
Particella: 269
Subalterno:

Compilata da:
Proietti Alessandro
Iscritto all'albo:
Geometri
Prov. Terni N. 963

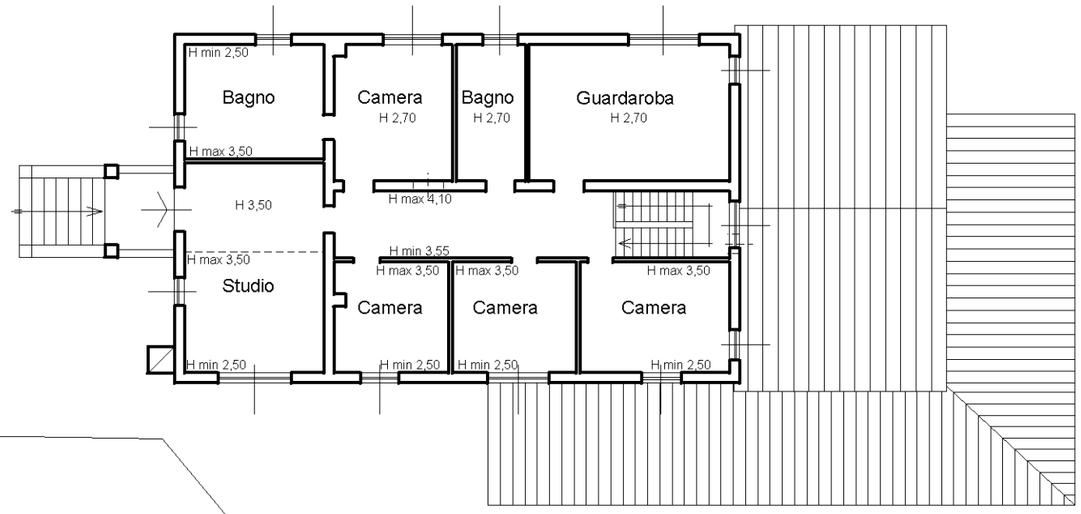

PIANO PRIMO

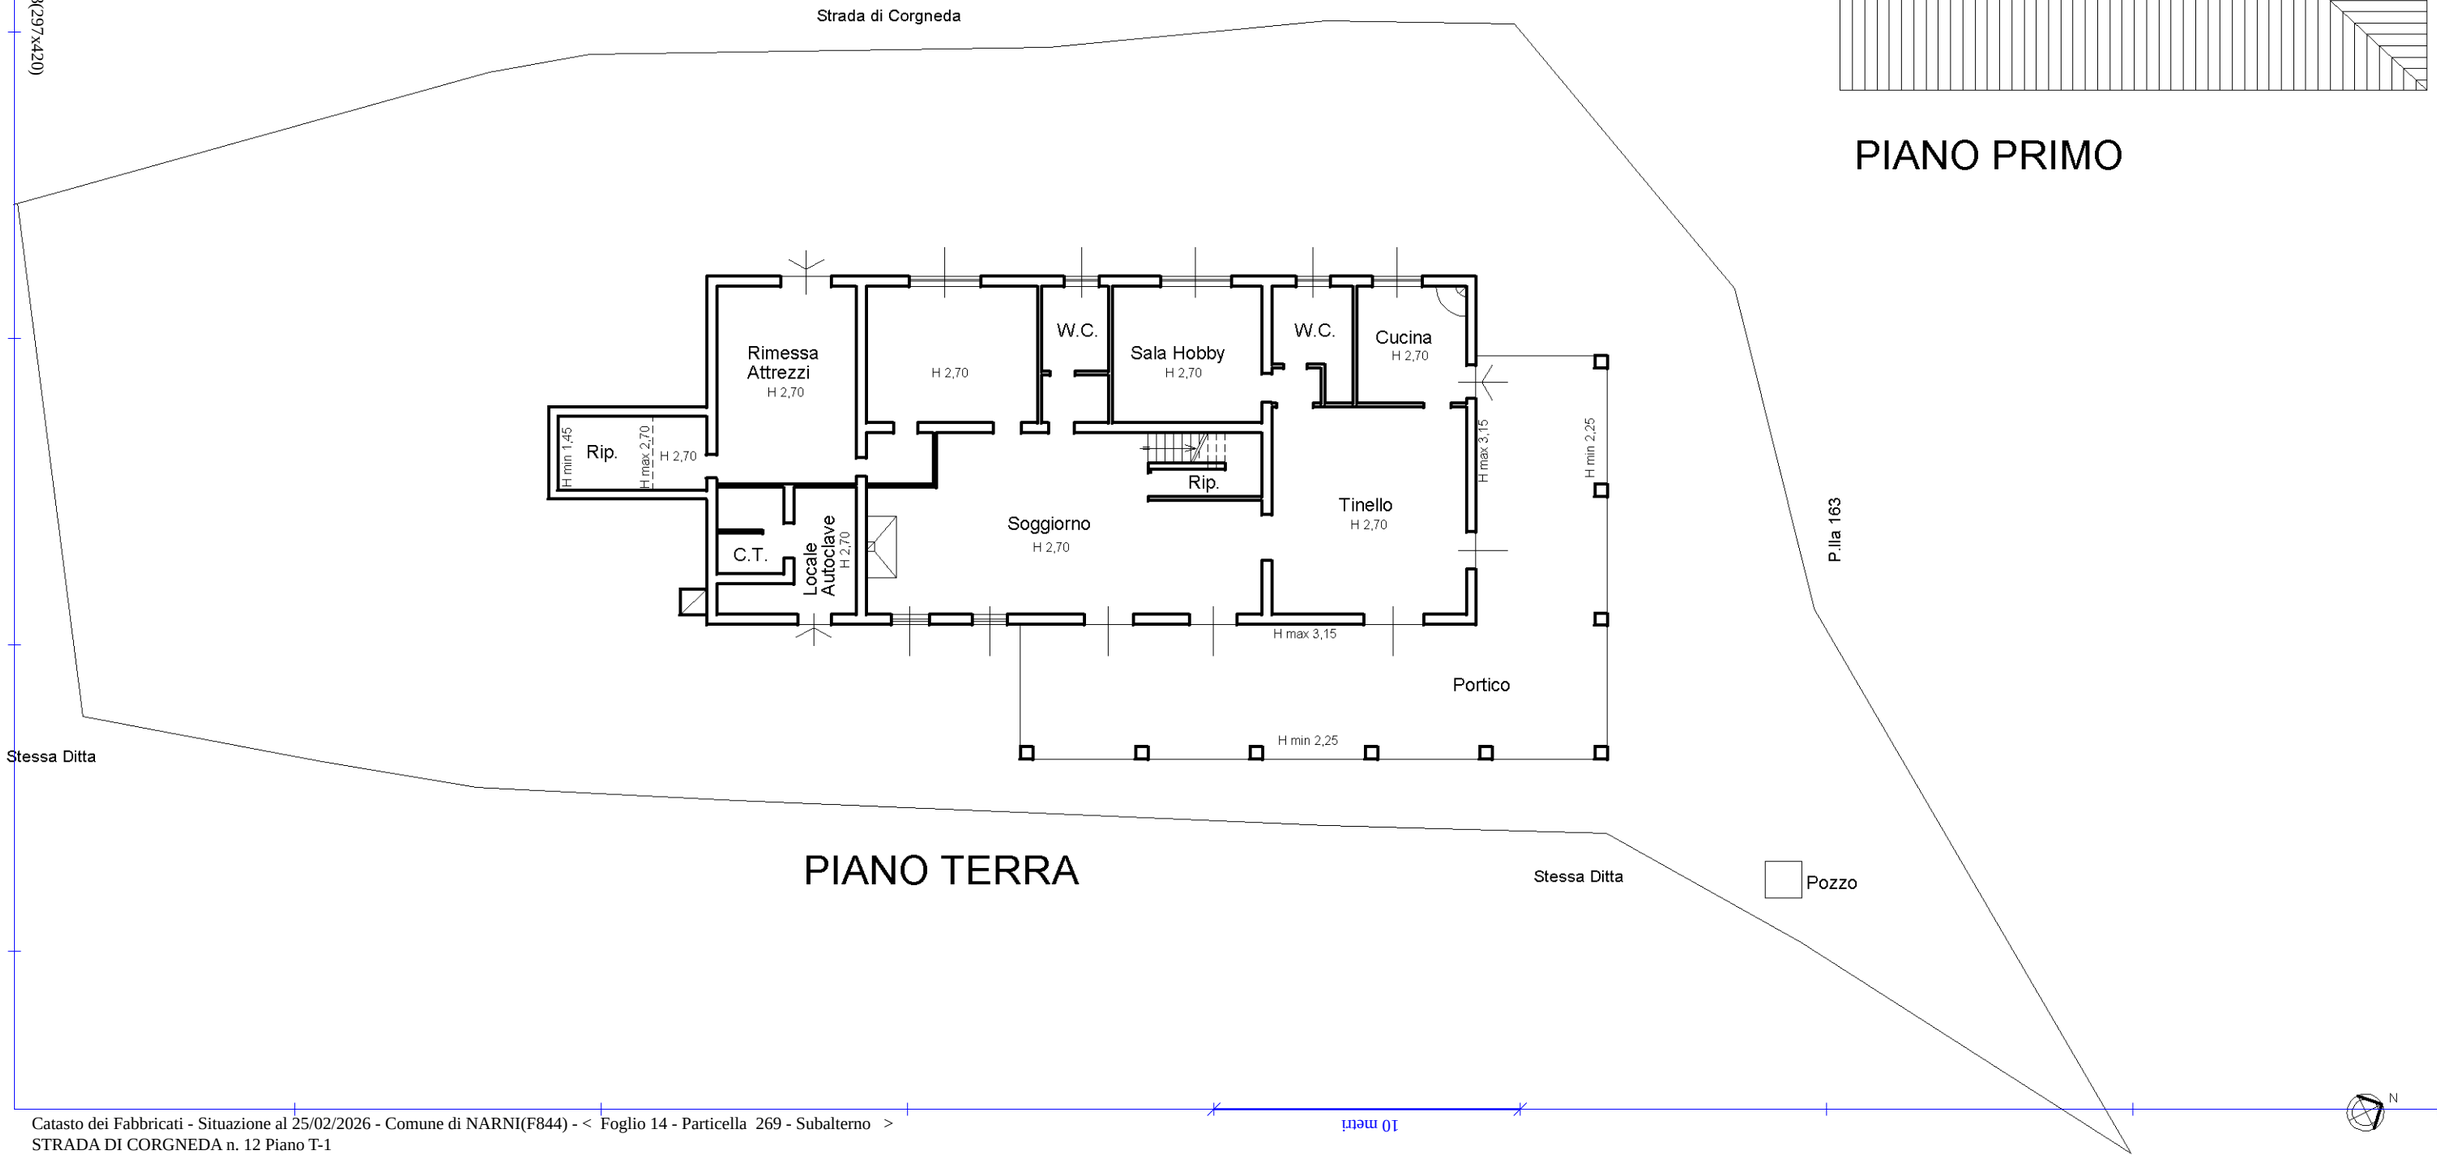

PIANO TERRA

Data: 25/02/2026 - n. T75644 - Richiedente: CNCLCN65S06L117Y