

MODULARIO
F. Cat. S. T. 366



MINISTERO DELLE FINANZE
DIREZIONE GENERALE DEL CATASTO E DEI SERVIZI TECNICI ERARIALI

Reg. Catasto Edilizio Urbano

NUOVO CATASTO EDILIZIO URBANO


Lire
100

(R. DECRETO LEGGE 11 APRILE 1980, N. 652)


Planimetria dell'immobile situato nel Comune di CEREIGNANO Via ERIDANIA n° 52

Ditta [REDACTED]

Allegata alla dichiarazione presentata all'Ufficio Tecnico Erariale di ROVIGO

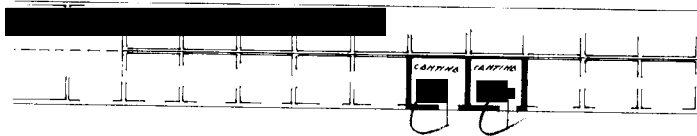


PIANO TERRA

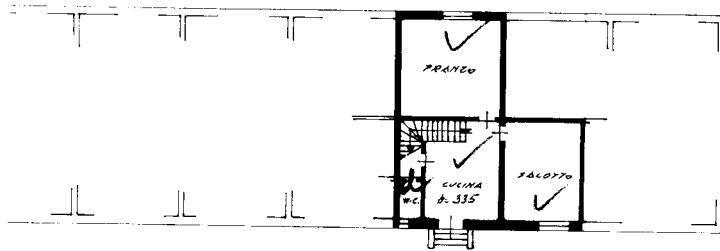

M.H. 114 508.
M.H. 37 508.

N.C.E.U.	
CE - 9	
37 / - 256 /	
22	6

VIA ERIDANIA

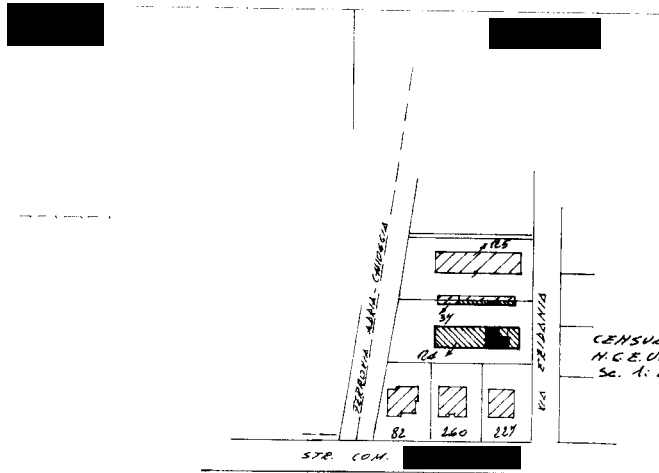

CENSUARIO DI CEREIGNANO
N.C.E.U. Foglio 9 M.H. 37. 124
Se. A: 2000

ORIENTAMENTO



SCALA DI 1:200

SPAZIO RISERVATO PER LE ANNOTAZIONI D'UFFICIO

DATA
PROT. N°


19



Ultima planimetria in atti

invariato



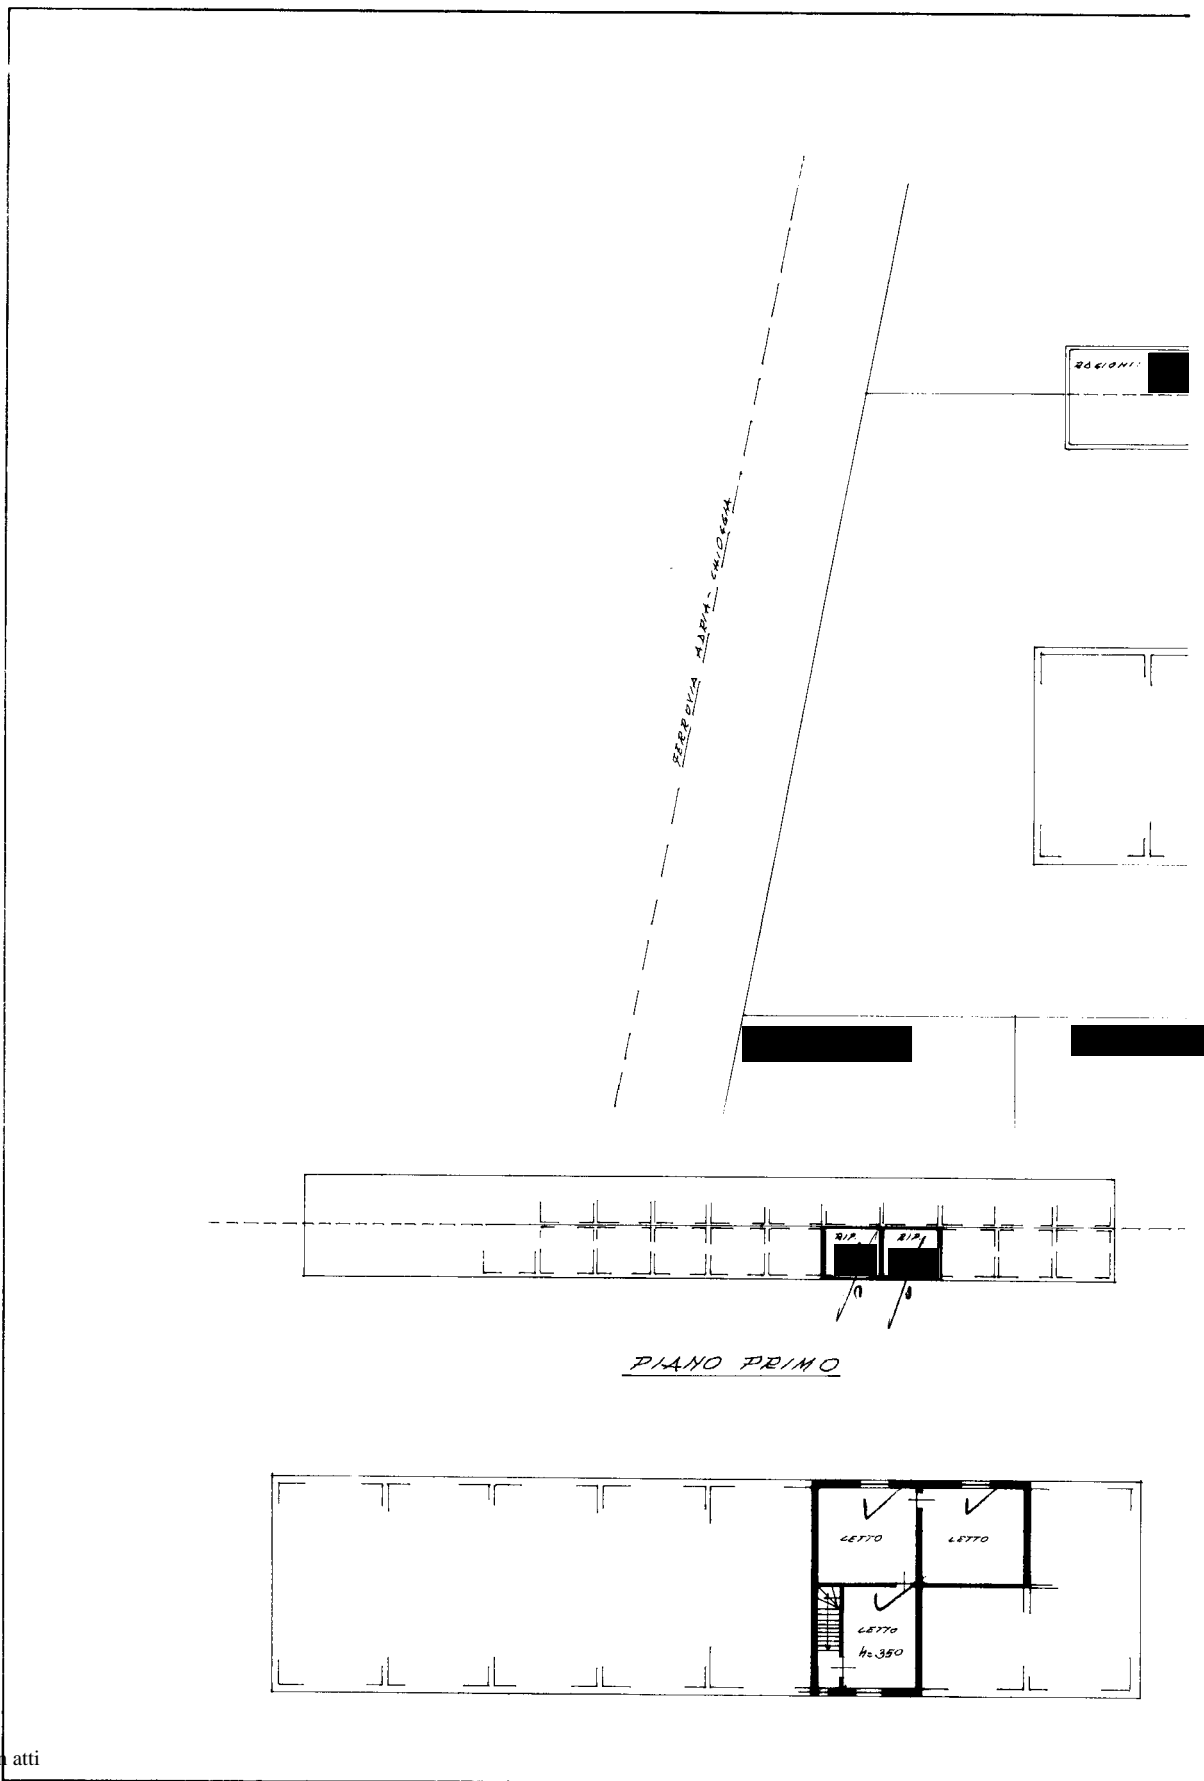

Ultima planimetria in atti

