



N=50000

E=10500

1 Particella: 218

Comune: (RO) CRESPINO
Foglio: 29
Scala originale: 1:2000
Dimensione cornice: 534.000 x 378.000 metri
Protocollo pratica T76953/2023
26-Mag-2023 10:20:23

MOD. AN (GEU)
F. 1/2 - 1993 - 048


MINISTERO DELLE FINANZE
DIPARTIMENTO DEL TERRITORIO

CATASTO EDILIZIO URBANO (RDL 13-4-1939, n. 652)

Planimetria di u.i.u. in Comune di **CRESPINO** via **TRIESTE** civ. **43**

PIANO TERRA
H. 2,80

PIANO PRIMO
H. 2,80

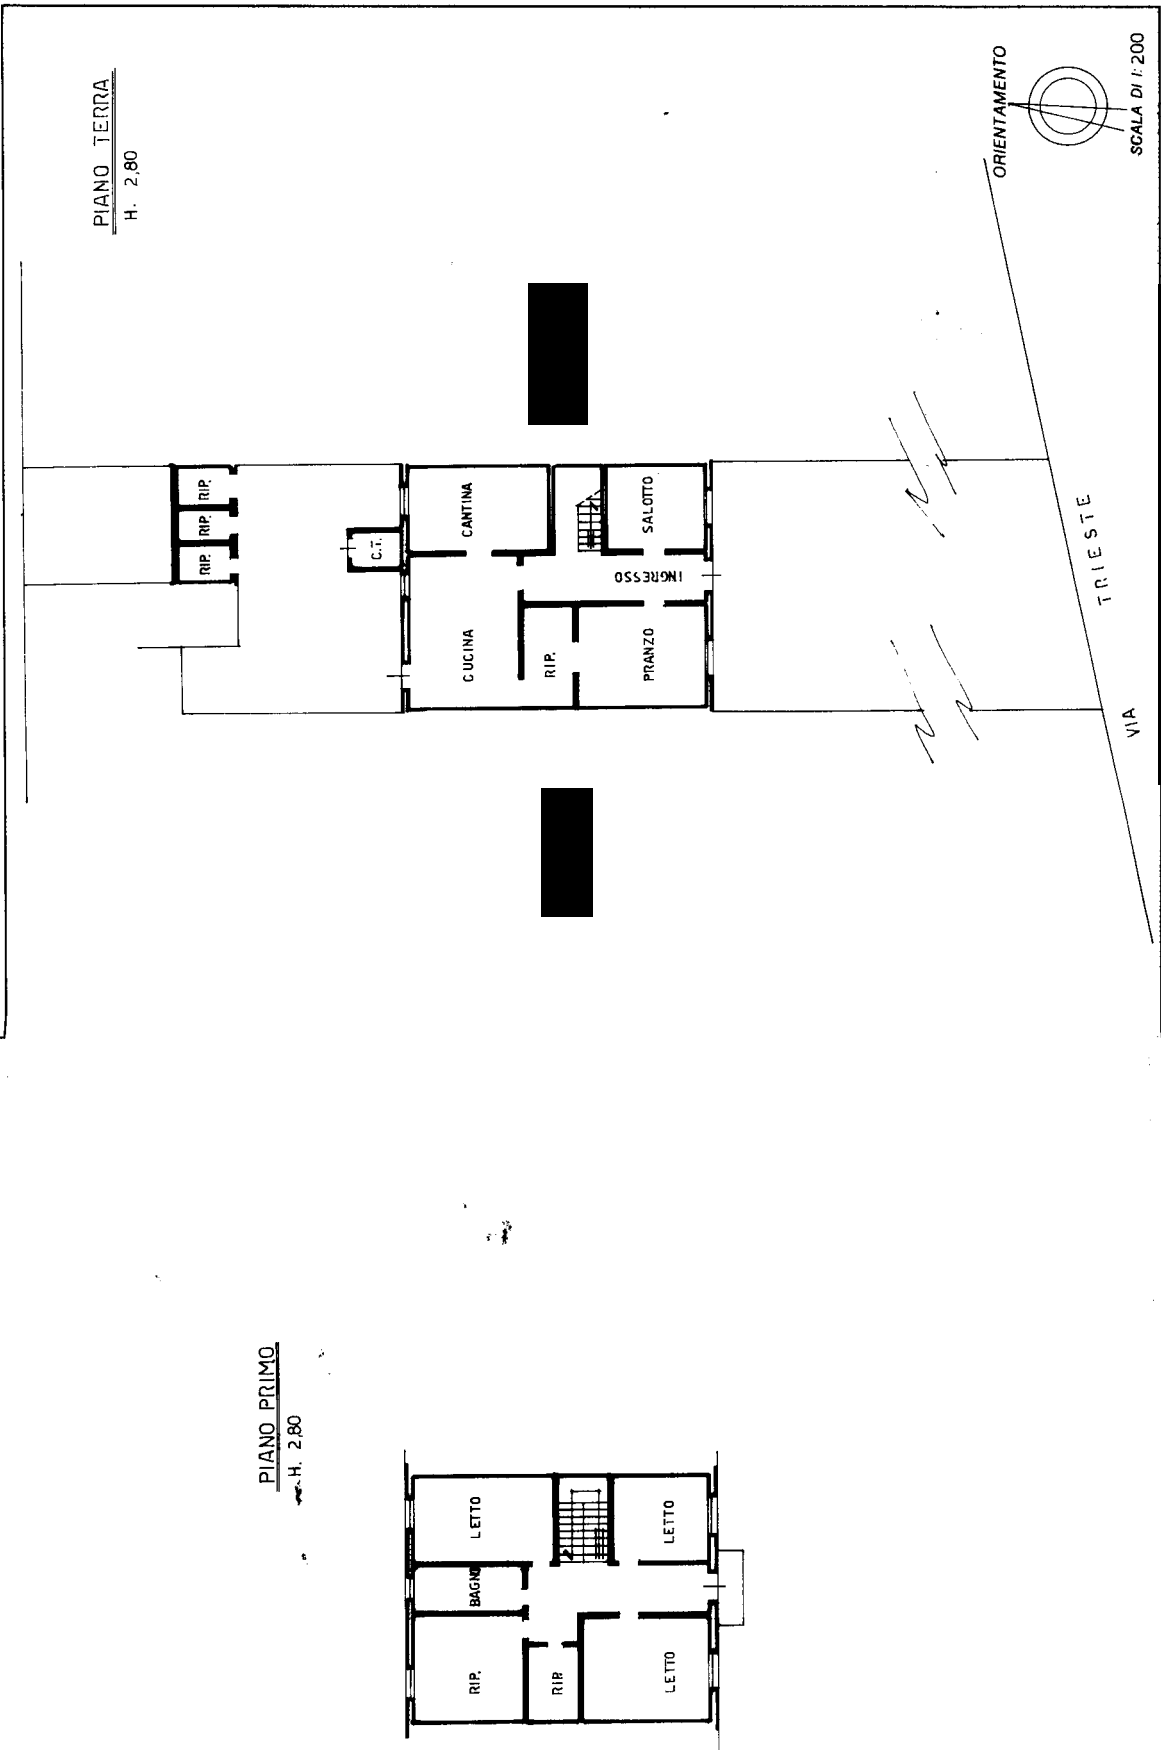

Dichiarazione di N.C.
 Denuncia di variazione
 Identificativi catastali
 F. 29 sub. 218
 n. 218 sub. 218

X 433

RISERVATO ALL'UFFICIO

Ultima planimetria in atti