



Scala originale: 1:1000

Dimensione cornice: 267.000 x 189.000 m. Protocollo pratica TI20701/2026

Comune: (RO) ROVIGO/A

Foglio: 17

1 Particella 673

ELABORATO PLANIMETRICO


Agenzia del Territorio

CATASTO FABBRICATI


Ufficio Provinciale di

Rovigo


Comune di Rovigo	Protocollo n. RO0010681 del 13/02/2006
Sezione: RO Foglio: 17 Particella: 673	Tipo Mappale n. del
Dimostrazione grafica dei subalterni	
Scala 1 : 500	

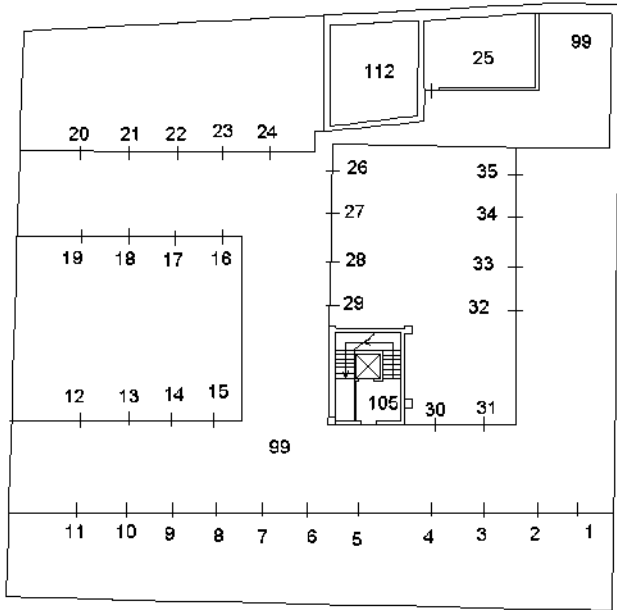


PIANO INTERRATO

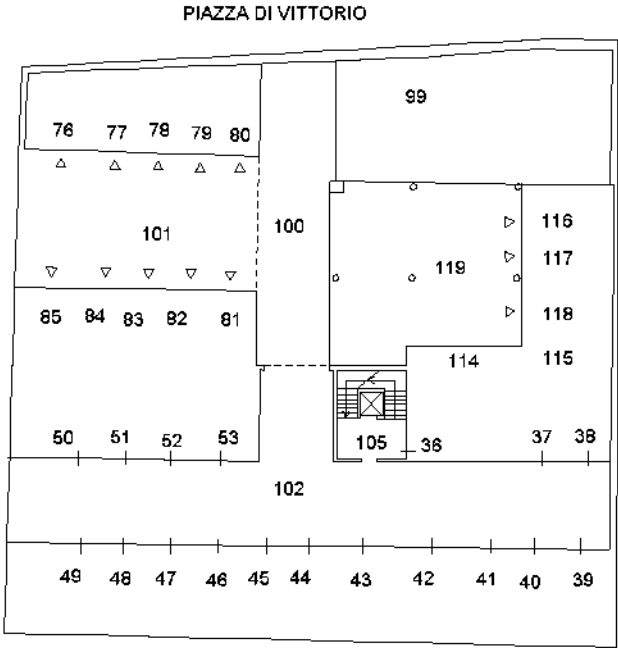

PIANO SEMINTERRATO

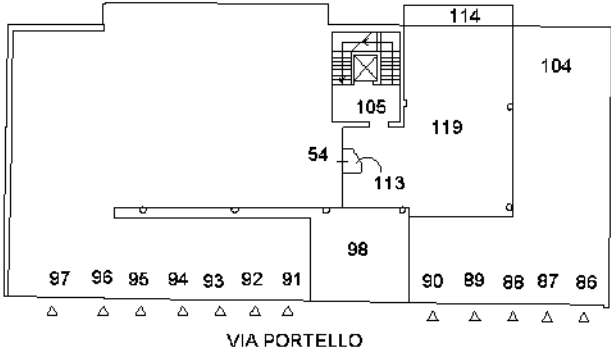


PIANO TERRA

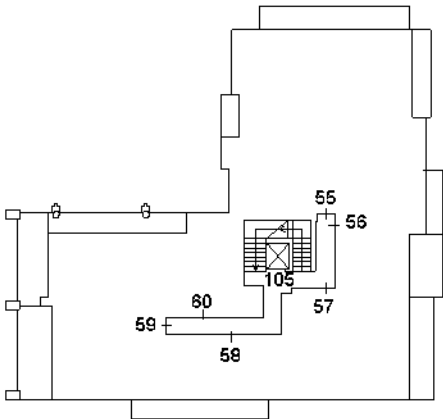


ELABORATO PLANIMETRICO

Agenzia del Territorio
CATASTO FABBRICATI
 Ufficio Provinciale di
 Rovigo


Comune di Rovigo	Protocollo n. RO0010681 del 13/02/2006
Sezione: RO Foglio: 17 Particella: 673	Tipo Mappale n. del
Dimostrazione grafica dei subalterni	
Scala 1 : 500	

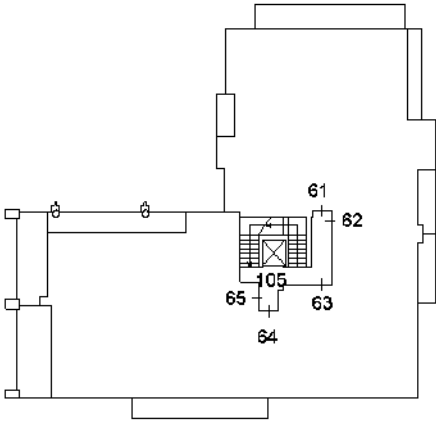


PIANO SECONDO

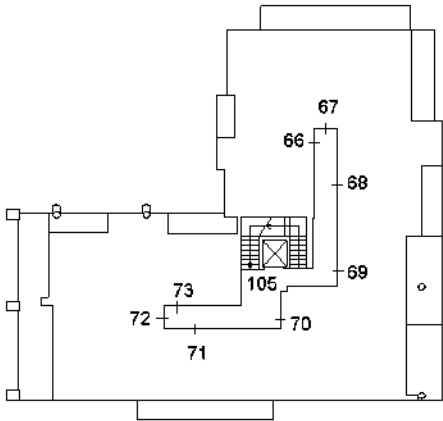

PIANO TERZO

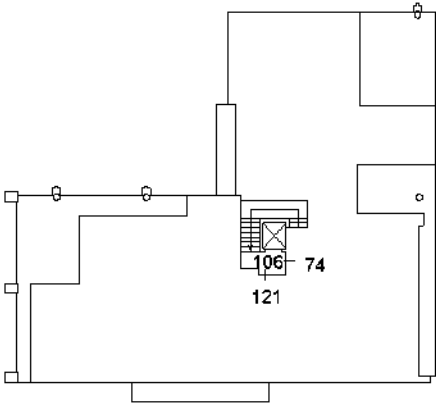

PIANO QUARTO

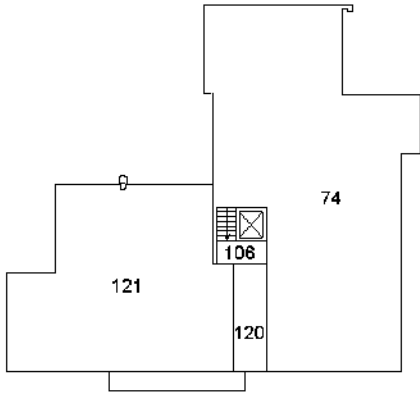

PIANO QUINTO

Ultima planimetria in atti



Agenzia del Territorio
CATASTO FABBRICATI
Ufficio Provinciale di
Rovigo

Dichiarazione protocollo n. RO0095233 del 30/11/2005

Planimetria di u.i.u. in Comune di Rovigo

Piazzale Di Vittorio Giuseppe

civ.

Identificativi Catastali:

Sezione: RO

Foglio: 17

Particella: 673

Subalterno: 116

Scheda n. 1

Scala 1:200

POSTO AUTO

PIANO SEMINTERRATO



Ultima planimetria in atti

