Agenzia delle Entrate
CATASTO FABBRICATI
Ufficio Provinciale di
Rovigo

Dichiarazione protocollo n. RO0012277 del 25/02/2014

Planimetria di u.i.u. in Comune di Occhiobello

Via Bassa civ. 40


Identificativi Catastali:
Sezione:
Foglio: 30
Particella: 619
Subalterno: 32


[redacted]

Scheda n. 1 Scala 1:200

PIANO TERZO

H = ml 2,70

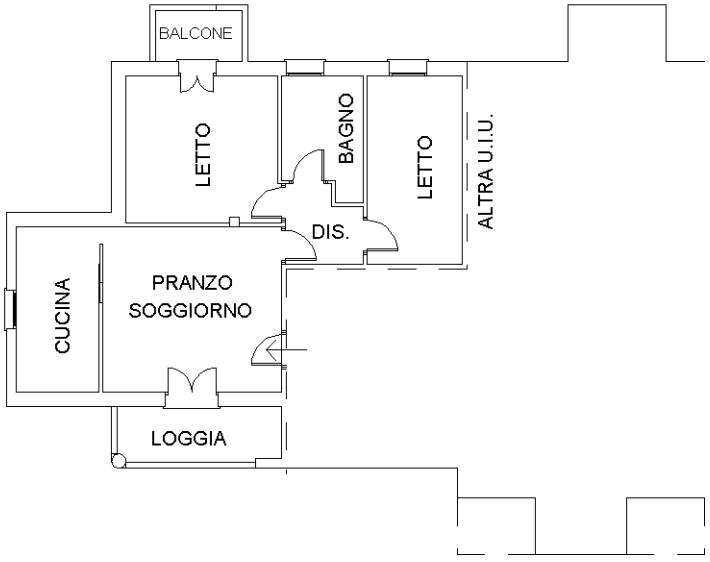

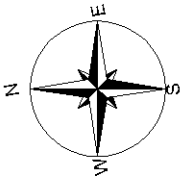

10 mm

Catasto dei Fabbricati - Situazione al 22/06/2026 - Comune di OCCHIOBELLO(F994) - < Foglio 30 - Particella 619 - Subalterno 32 >
Firmato Da: [illegible] Emesso Da: [illegible] CA Serial#: 49274f

Ultima planimetria in atti

Agenzia del Territorio
CATASTO FABBRICATI
Ufficio Provinciale di
Rovigo

Dichiarazione protocollo n. 000055684 del 16/05/2003

Planimetria di u.i.u. in Comune di Occhiobello

Via Bassa civ.


Identificativi Catastali:
Sezione:
Foglio: 30
Particella: 619
Subalterno: 22


[redacted]

Scheda n. 1 Scala 1:200

PIANO TERRA

h 2,20

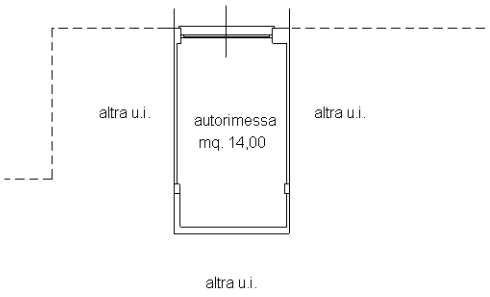

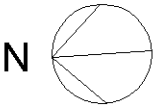

10 metri

Ultima planimetria in atti

Catasto dei Fabbricati - Situazione al 22/06/2026 - Comune di OCCHIOBELLO(F994) - < Foglio 30 - Particella 619 - Subalterno 22 >
Firmato Da: [illegible] Da: INFOCAMERE QUALIFIED ELECTRONIC SIGNATURE CA Serial#: 49274f