

MODULARIO
F. rig. rend. 497




MINISTERO DELLE FINANZE
DIPARTIMENTO DEL TERRITORIO
CATASTO EDILIZIO URBANO (RDL 13-4-1939, n. 652)

MOD. **BN** (CEU)

LIRE
500

Planimetria di u.i.u. in Comune di FARRA DI SOLIGO via DEL PROSECCO civ. 41

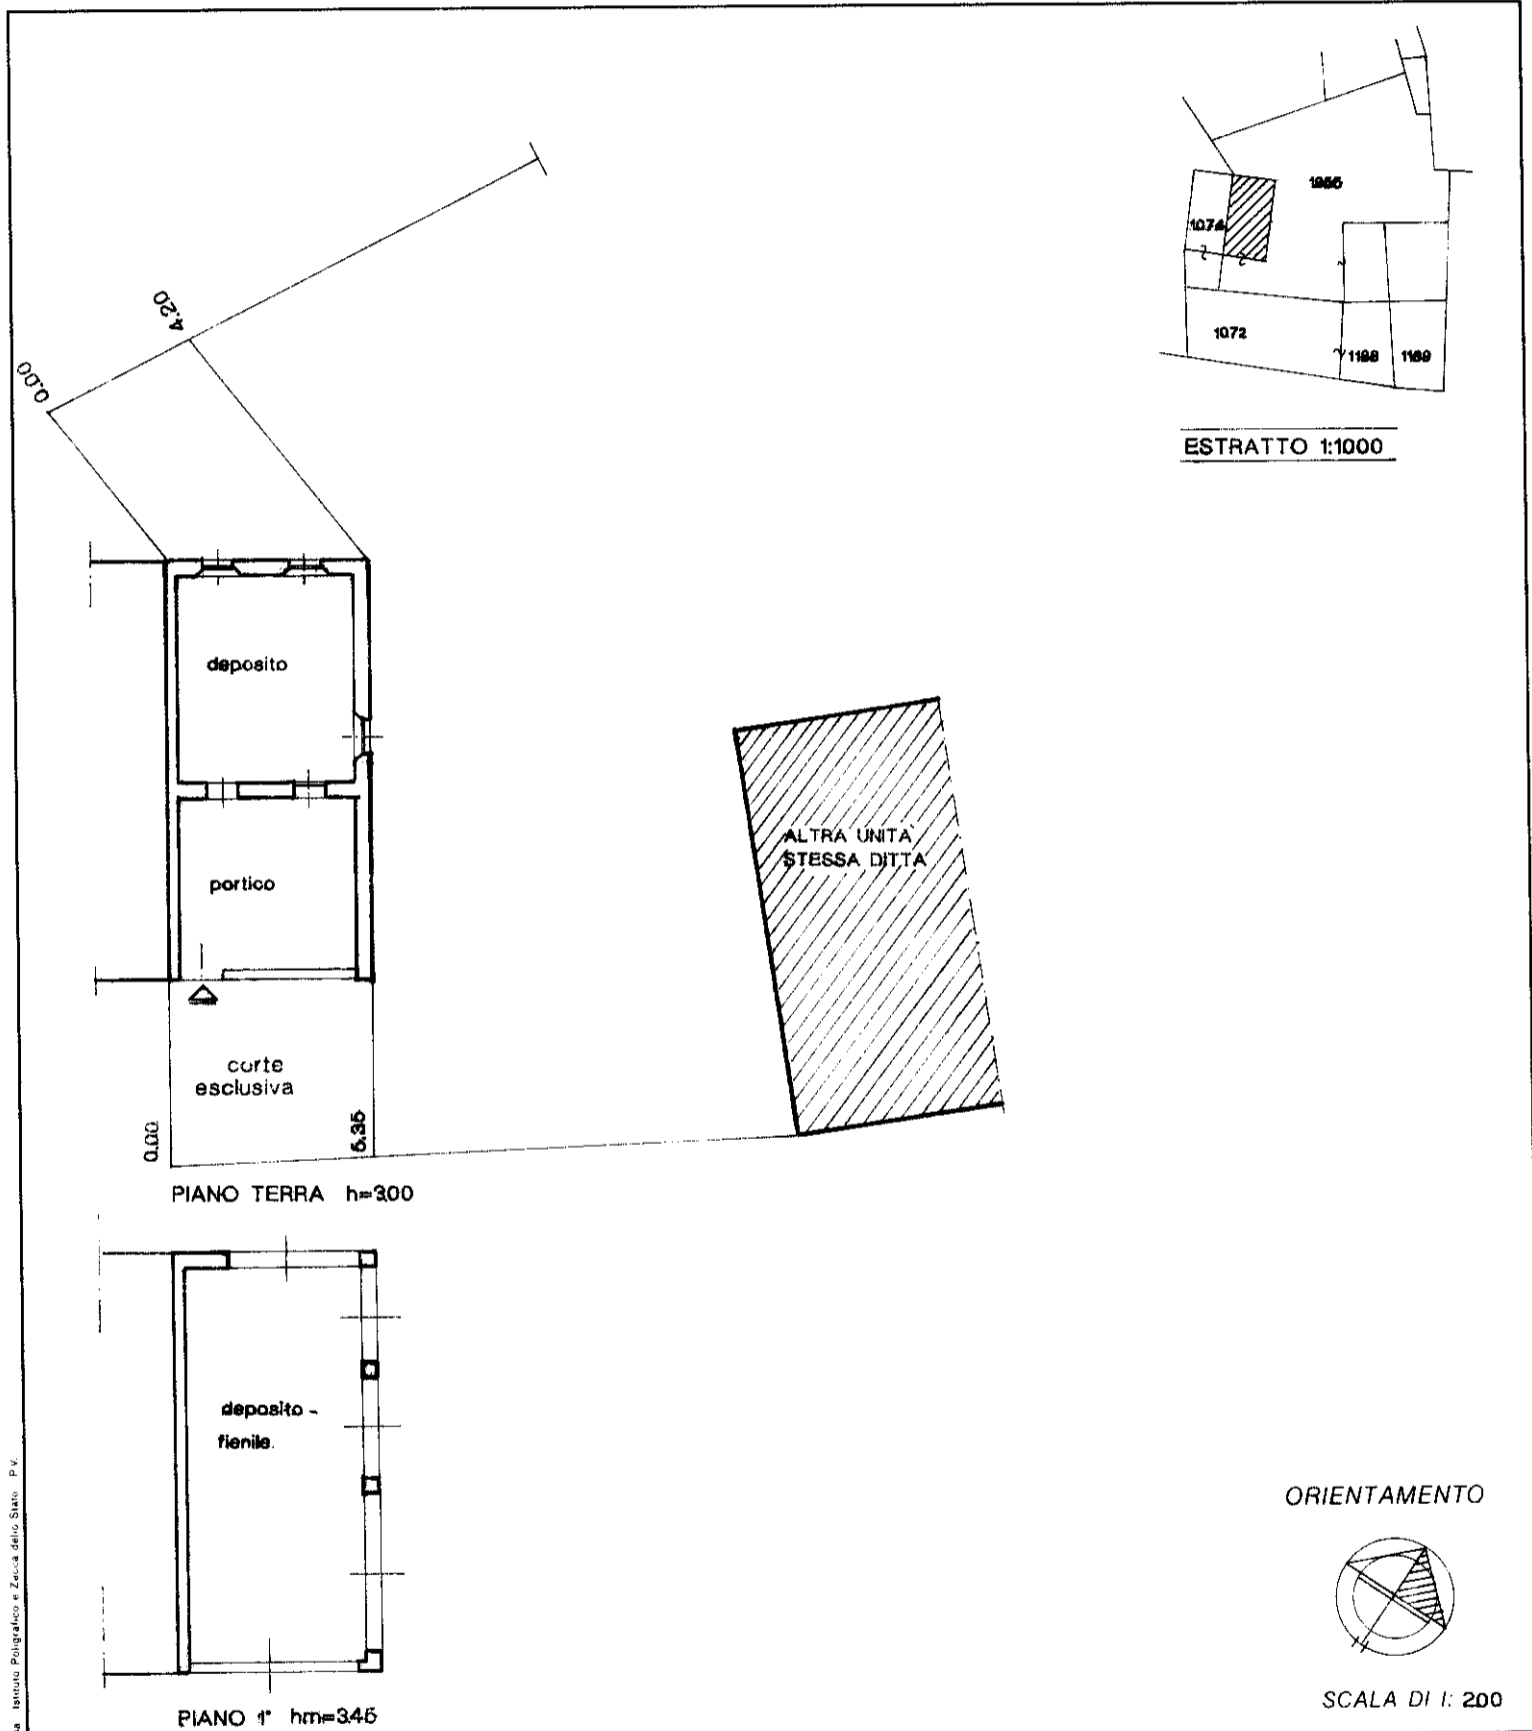

Roma - Istituto Poligrafico e Zecca dello Stato - P.V.

Dichiarazione di N.C.
Denuncia di variazione

Identificativi catastali
F. 6
n. 1955 sub. 4

Compilata dal GEOMETRA
(Titolo, cognome e nome)
BALLIANA REMO
Iscritto all'albo de i geometri
della provincia di TREVISO n. 1543
data Firma Remo Balliana

RISERVATO ALL'UFFICIO

MODULARIO
F. rig. rend. 487




MINISTERO DELLE FINANZE
DIPARTIMENTO DEL TERRITORIO
CATASTO EDILIZIO URBANO (RDL 13-4-1939, n. 652)

MOD. BN (CEU)

LIRE
200

Planimetria di u.i.u. in Comune di FARRA DI SOLIGO via DEL PROSECCO civ. 41

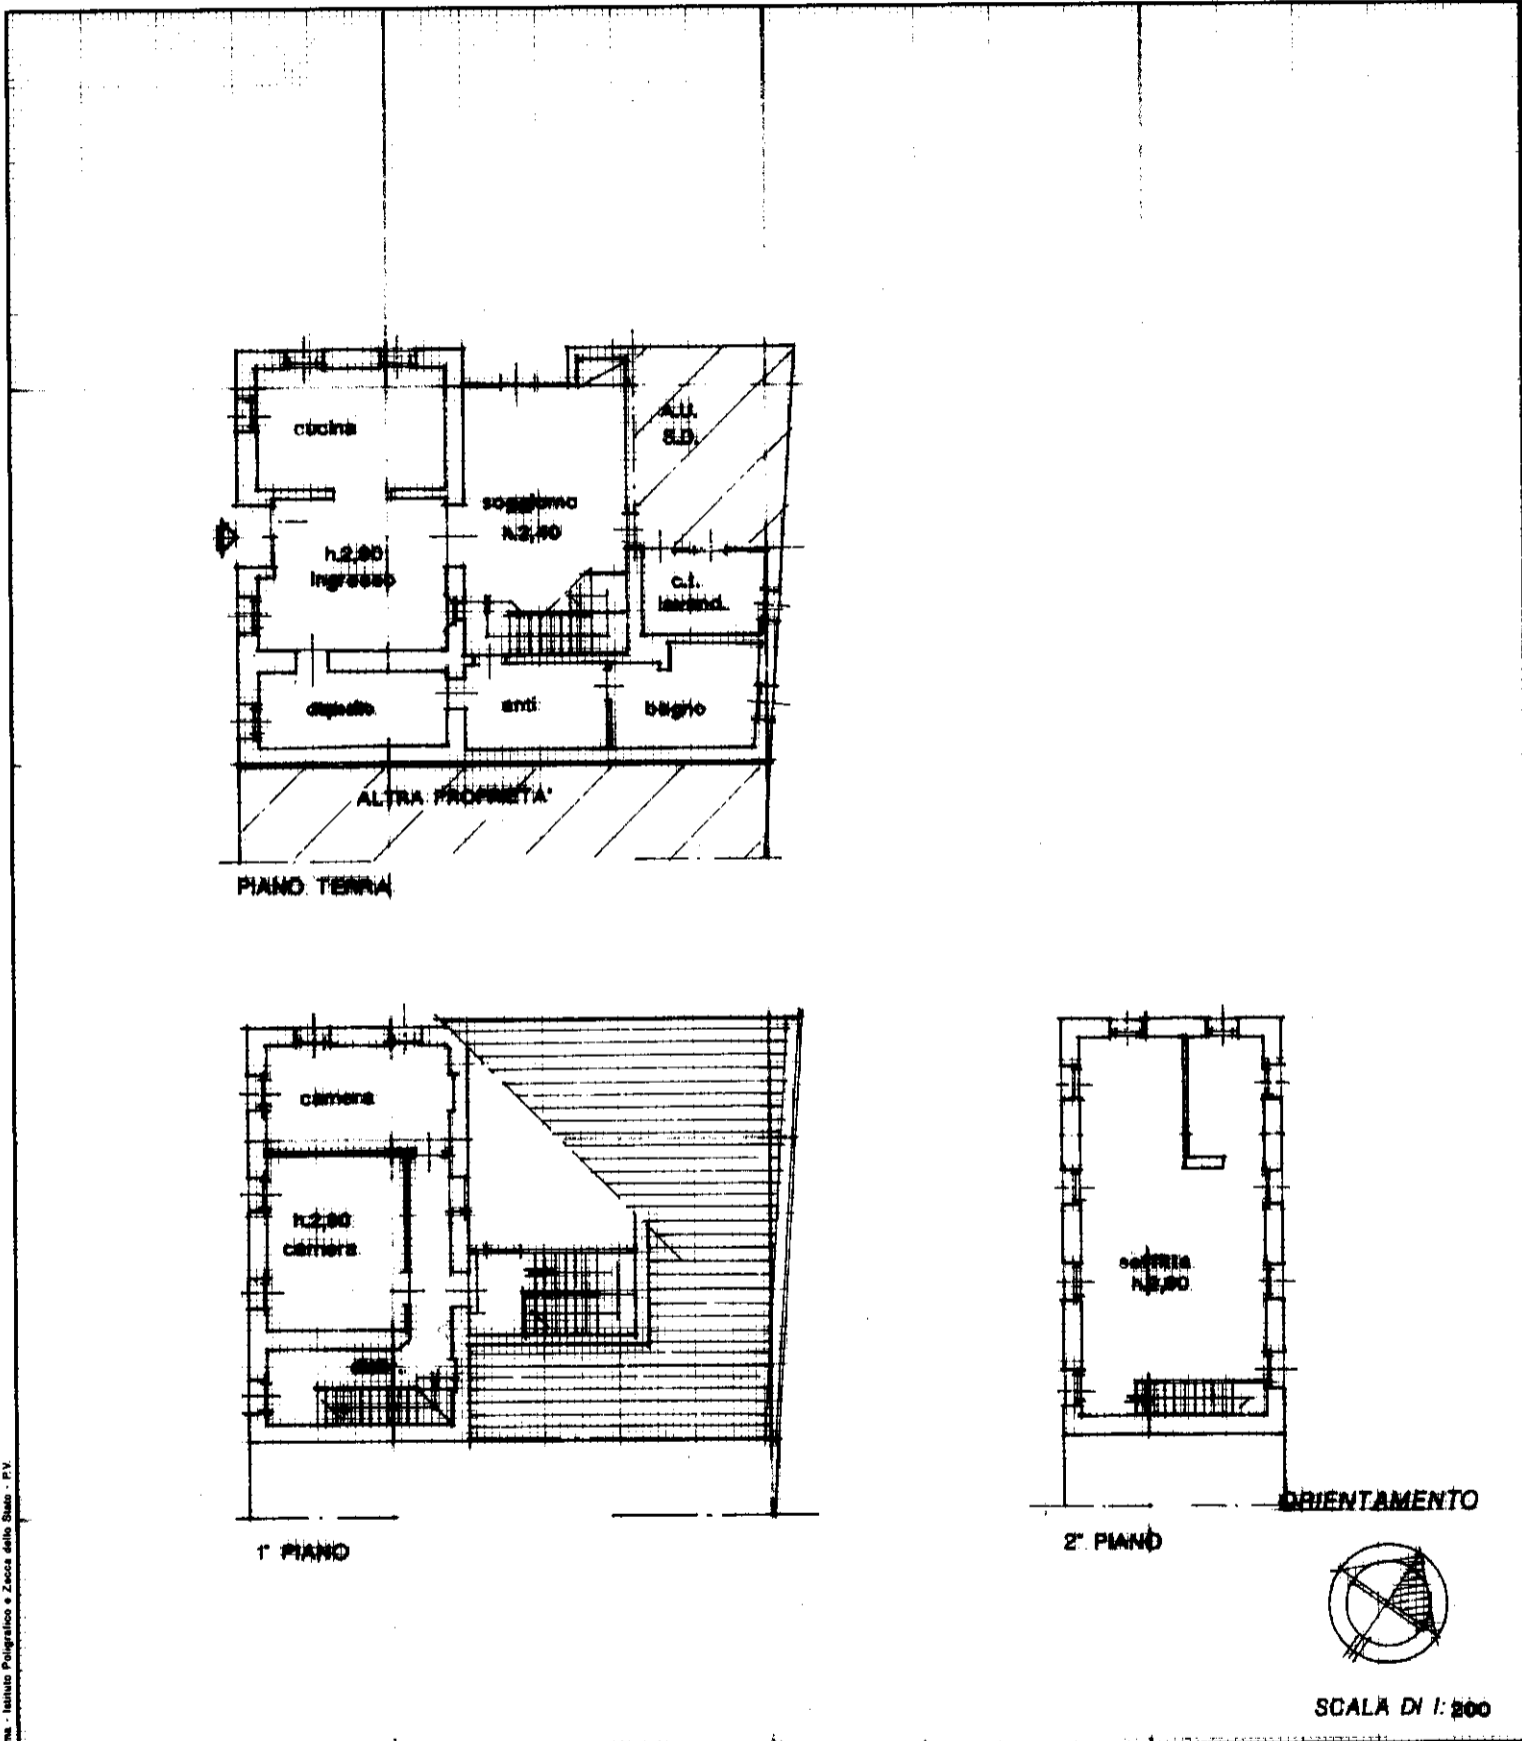

Nome - Istituto Poligrafico e Zecca dello Stato - P.V.

Dichiarazione di N.C.
Denuncia di variazione

Identificativi catastali
F. A/5
n. 1956 sub. 6

Compilata dal GEOMETRA
(Titolo, cognome e nome)
BALLIANA REMO
Iscritto all'albo de geometri
della provincia di TREVISO n. 1643
data 19/01/2000 Firma

RISERVATO ALL'UFFICIO

MODULARIO
F. rig. rend. 407




MINISTERO DELLE FINANZE
DIPARTIMENTO DEL TERRITORIO
CATASTO EDILIZIO URBANO (RDL 13-4-1939, n. 652)

MOD. BN (CEU)

LIRE
200

Planimetria di u.i.u. in Comune di FARRA DI SOLIGO via DEL PROSECCO civ.

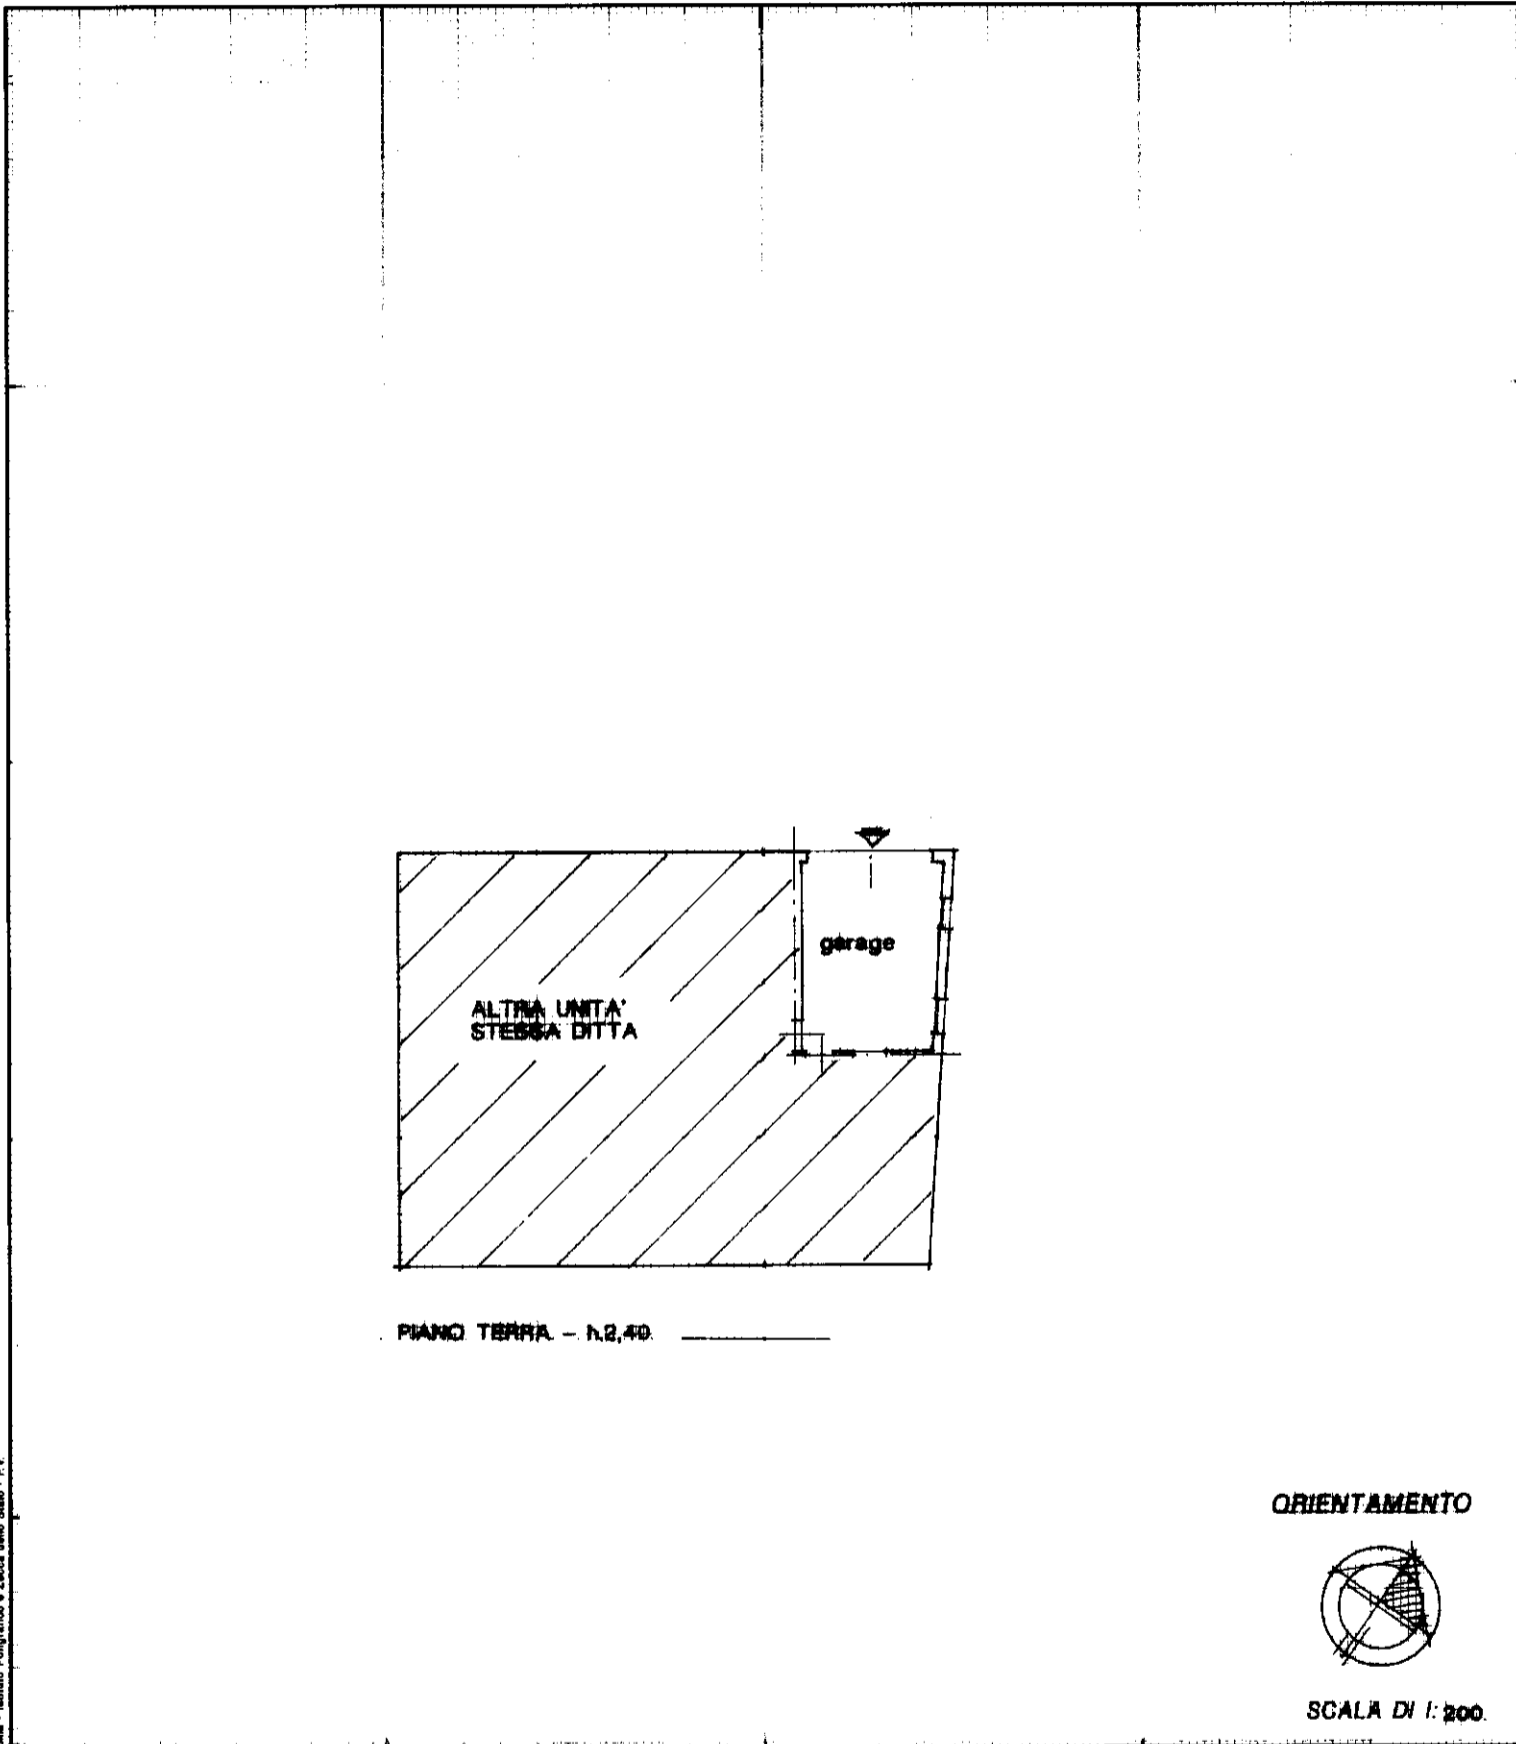

Bene - Istituto Poligrafico e Zecca dello Stato - PV

Dichiarazione di N.C.
 Denuncia di variazione

Identificativi catastali
 F. A/5
 n. 1955 sub. 7

Compilata dal GEOMETRA
 (Titolo, cognome e nome)
BALLIANA REMO

Iscritto all'albo dei geometri
 della provincia di TREVISO n. 1543
 data 19/01/2000 Firma

RISERVATO ALL'UFFICIO